

ALLMÄNT  
PLUSHÖJDER ANGES I METER ENLIGT  
HÖJDSYSTEM RH2000  
SAMTLIGA MÅTT ANGES I mm

FÖRKLARINGAR

FÖRESKRIFTER

CYKELFÖRRÅD/SOPFÖRRÅD:

TIDIGARE  
CYKELFÖRRÅD/SOPFÖRRÅD OM  
14,4 KVM RIVES.  
NYTT CYKELFÖRRÅD/  
SOPFÖRRÅD UPPFÖRS MED EN  
BYGGAREA PÅ 29 KVM.  
24 ST CYKELPARKERINGAR MED  
BYGELLÄS, CC 375MM, STAENDE  
PÅ BJÄLKLAG.  
KONSTRUKTION I TRÄ, PELARE  
95X95MM. INFÄSTNING PELARE  
GJUTES I BETONG, NEDFÄLLT I  
BJÄLKLAG, CA 80 MM TJOCKT.  
TAKBALKAR 45X170MM, CC  
450MM.  
VERTIKAL SPALJÄ I TRÄ RUNT  
SOPFÖRRÅD 22X45MM, CC  
57MM, TRANSPARENS 62%.  
TAK SEDUMTAK TYP  
MOSS-SEDUM 1°  
TRÄKONSTRUKTION MÅLAS  
SVART NCS S9000-N.  
AVVATTNING STUPRÖR /  
HANGRÄNNA / PLÅTDETALJER I  
SVART PLÅT.  
TAKFOT VID AVSLUT  
SEDUMTAK I OBEHANDLAD EK.

BEFINTLIGA FRAKTIONER I NYTT  
SOPFÖRRÅD:  
WELLPAPP: 2X660L  
PLASTFÖRPACKNINGAR: 190L  
150CM. PASSAGE SAMT  
DORRÖPPNINGSMÅTT 120 CM  
BEAKTAD FÖR SOPHANTERING.




GÅRD:  
PLANTERINGSKÄRL I CORTEN  
ENLIGT PLAN.  
INSEKTSHOTELL ENLIGT PLAN.

SPALJÄ/TRÄDÄCK:  
TRÄDÄCK I FURU BEHANDLAT  
MED 500 TRÄIMPREGNERING.  
SPALJÄ KONSTRUKTION I TRÄ,  
95X95MM.  
TRÄKONSTRUKTION MÅLAS  
SVART NCS S9000-N.

HÄNVISNINGAR

A-99-1-001 SITUATIONSPLAN  
A-99-03-001 PLAN BEFINTLIG GÅRD

		PM01	2023-11-29	SL
ET	ANT	ÄNDRINGEN AVSER	DATUM	SGN
BYGGLOVSHANDLING				
S E B				
TRYGG LIV				
OBJEKT NR		PROJEKT NR	PROJEKTLEDARE	
X	A KROOK & TJÄDER STHLM		Tel: 08-402 55 70	
K	PE TEKNIK OCH ARKITEKTUR AB		Tel: 010-516 00 00	
V	BENGT DAHLGREN STOCKHOLM AB		Tel: 08-588 88 100	
E	BENGT DAHLGREN STOCKHOLM AB		Tel: 08-588 88 100	
B	BENGT DAHLGREN BRAND&RISK AB		Tel: 08-588 88 100	
STYR	BENGT DAHLGREN BRAND&RISK AB		Tel: 08-588 88 100	
ENERGI	BENGT DAHLGREN BRAND&RISK AB		Tel: 08-588 88 100	
MILJÖ	BENGT DAHLGREN BRAND&RISK AB		Tel: 08-588 88 100	
PPORAD NR	RITAD / KONSTRUERAD AV		HANDLÄGGARE	
023073	J SETTERBERG		J SETTERBERG	
DATUM	ANSVARIG			
230524	J SETTERBERG			
KV SKRAVELBERGET STÖRRE 22				
GÅRD, SOP & CYKELFÖRRÅD				
PLAN, FASADER , SEKTIONER & BILDER				
KALA	NUMMER		BET	
1:100 (A1)	A-99-3-002		A	
1:200 (A3)				

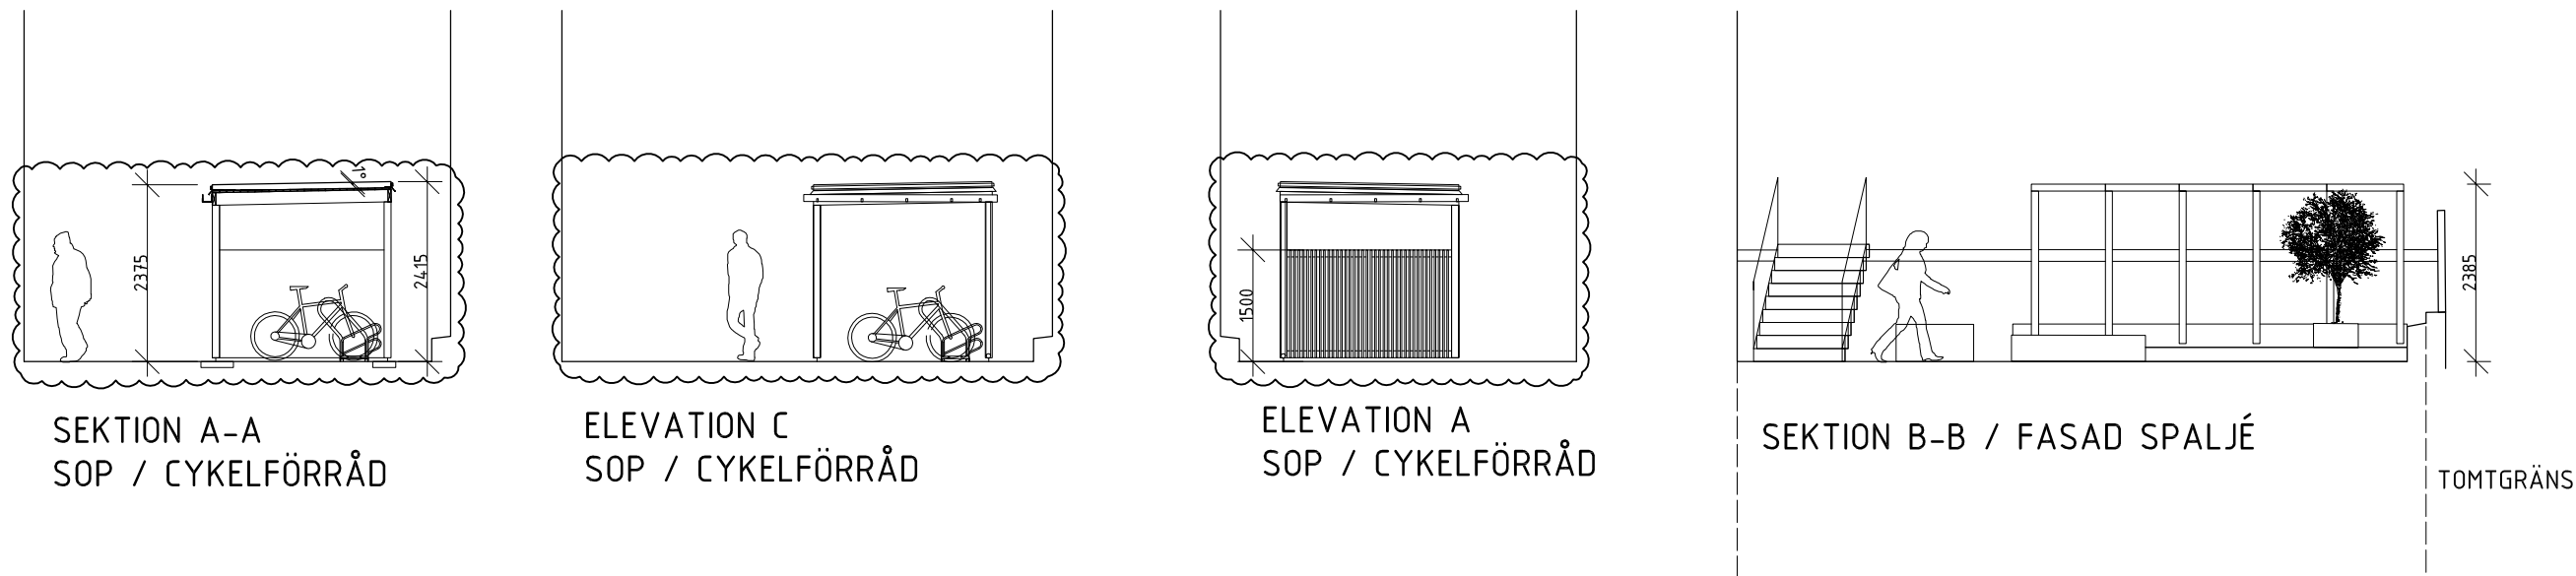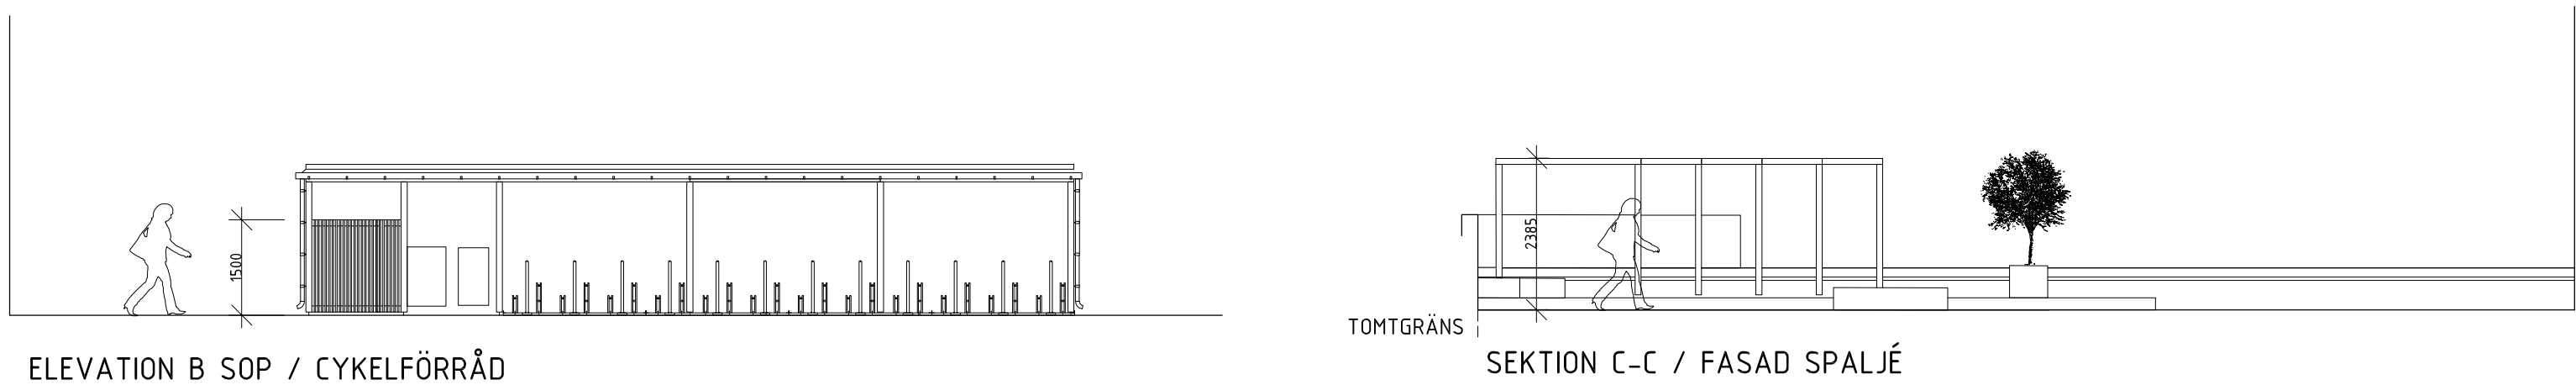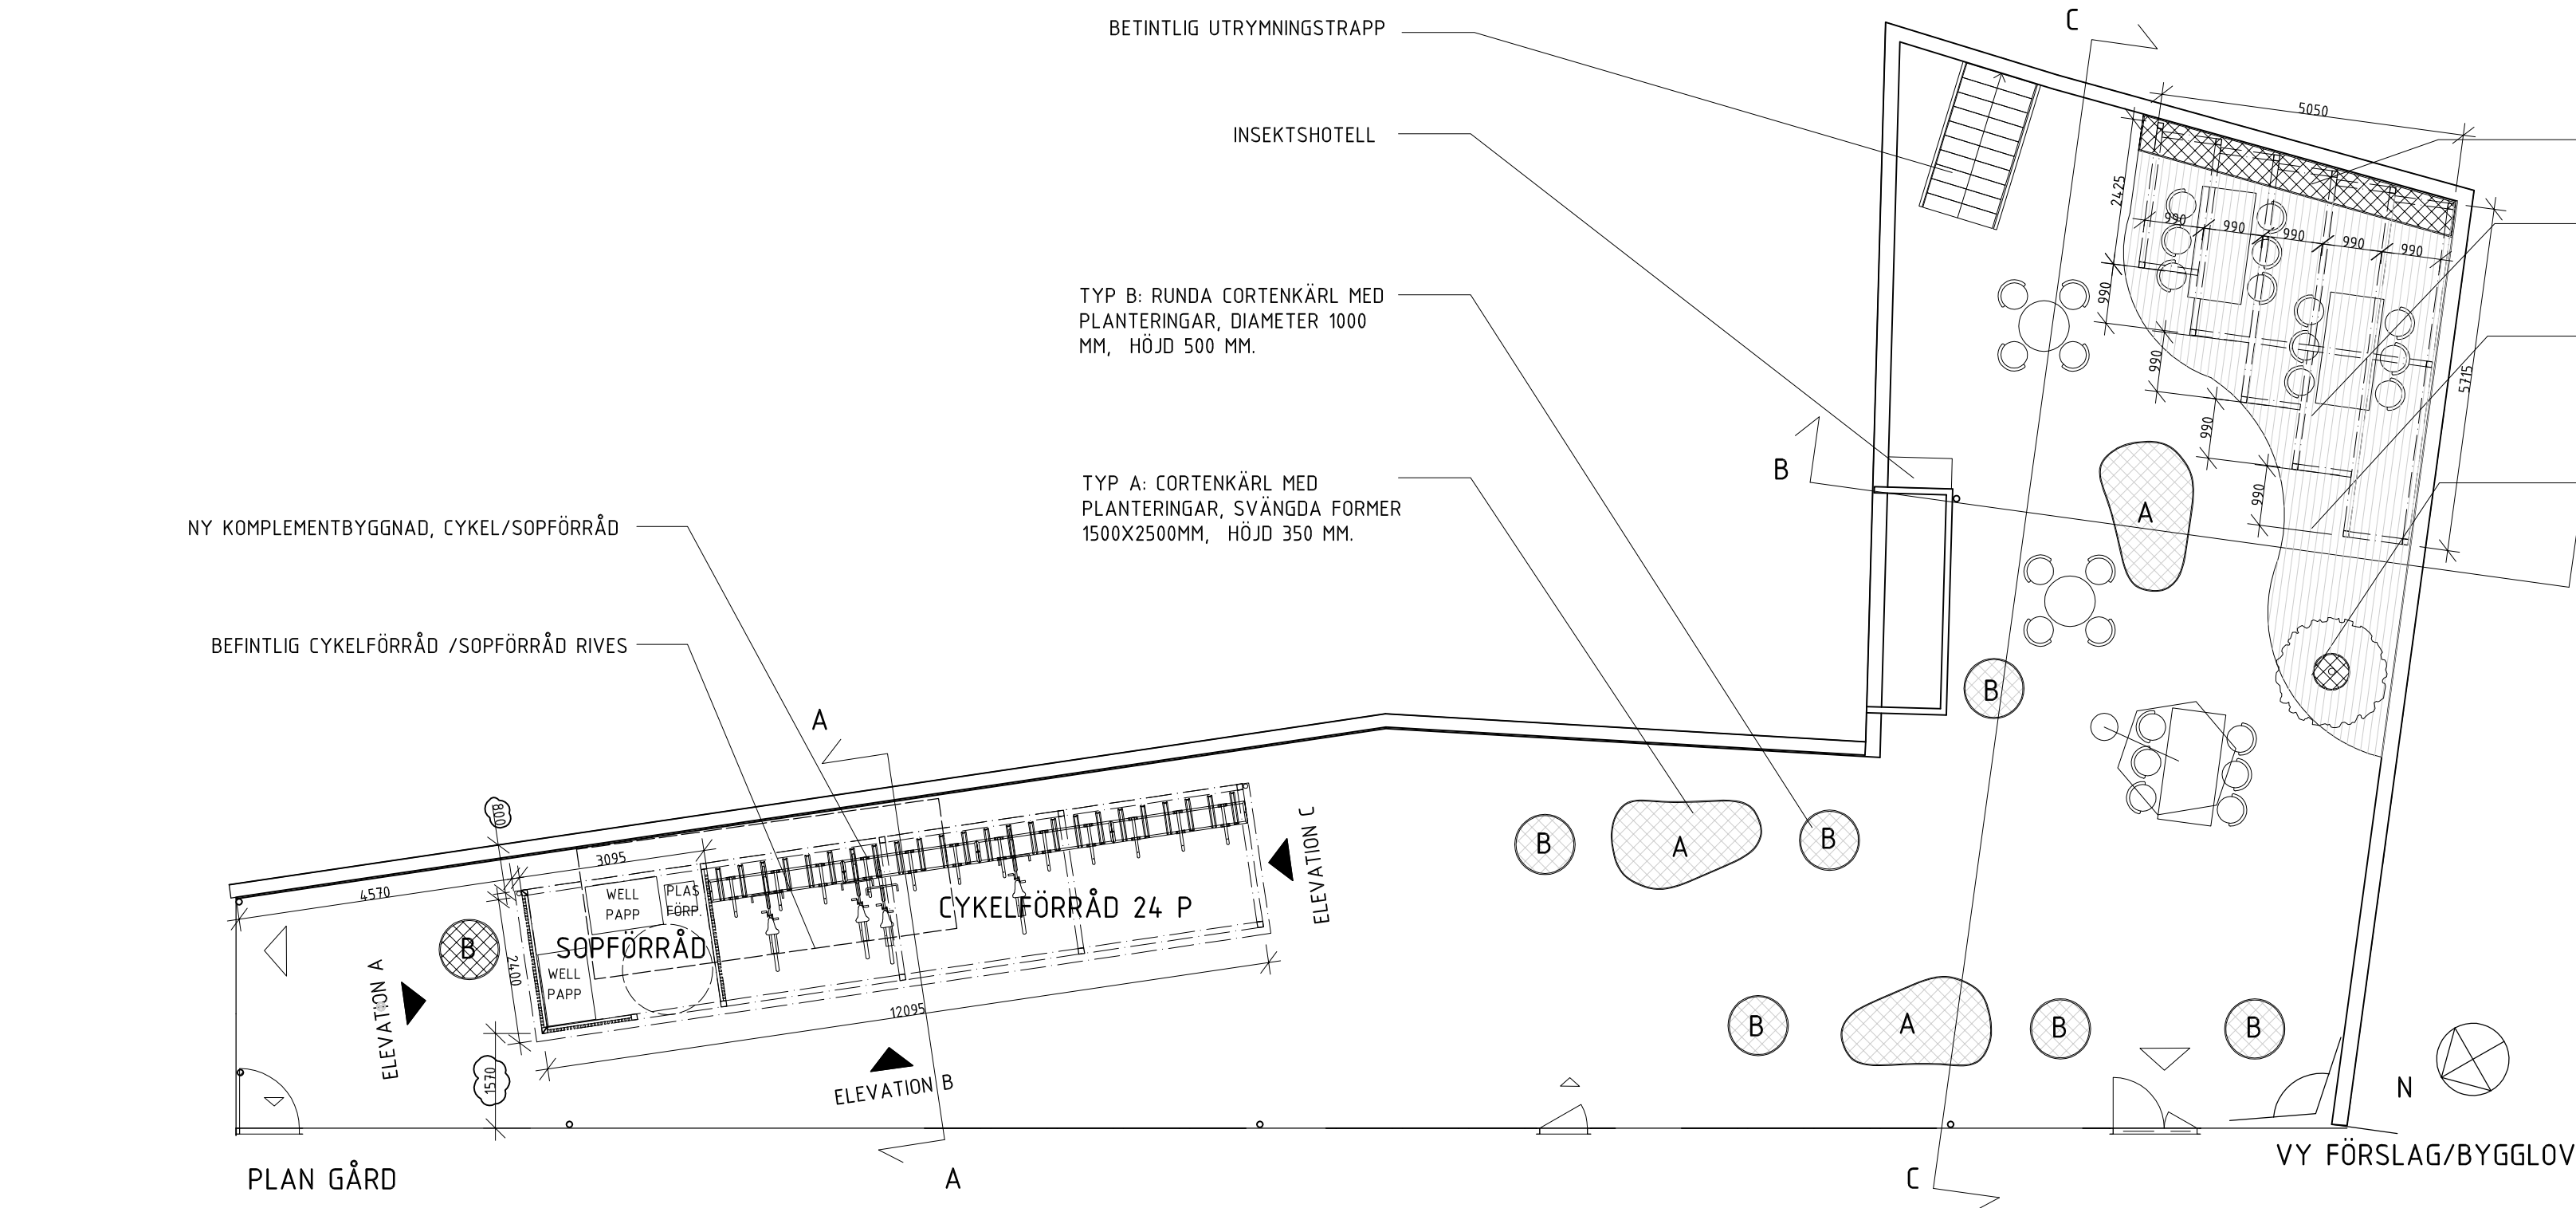

VY BEFINTLIG GÅRD

