


FÖRESKRIFTER

HÄNVISNINGAR

SITUATIONSPLAN A-01.1-01
TAKPLAN A-40.1-10
SEKTION A-40.2-01
FASADER A-40.3-01, A-40.3-02
DETALJ SANDWICHPANEL A-45.6-01

KOMPLETTERING BYGGLOV
MED DIARIENR:
2023-14593-575

BET		ÄNDRINGEN AVSER		DATUM		SIGN	
BYGGLOVSHANDLING							
Kontot 2							
Multrågatan 27C Räcksta							
<input checked="" type="checkbox"/>	A	Civilisation AB		tel. 0729886891			
UPPDRAG NR		RITADKONSTR. AV		HANDLÄGGARE			
2400500		UJ		UJ			
DATUM		ANSVARIG					
2024-06-03		Ulrik Jansson					
Skärmväggar kring värmeluftpumpar							
Fasader mot Norr och Söder							
SKALA		NUMMER		BET			
A1 1:100		A-40.3-01					
A3 1:200							

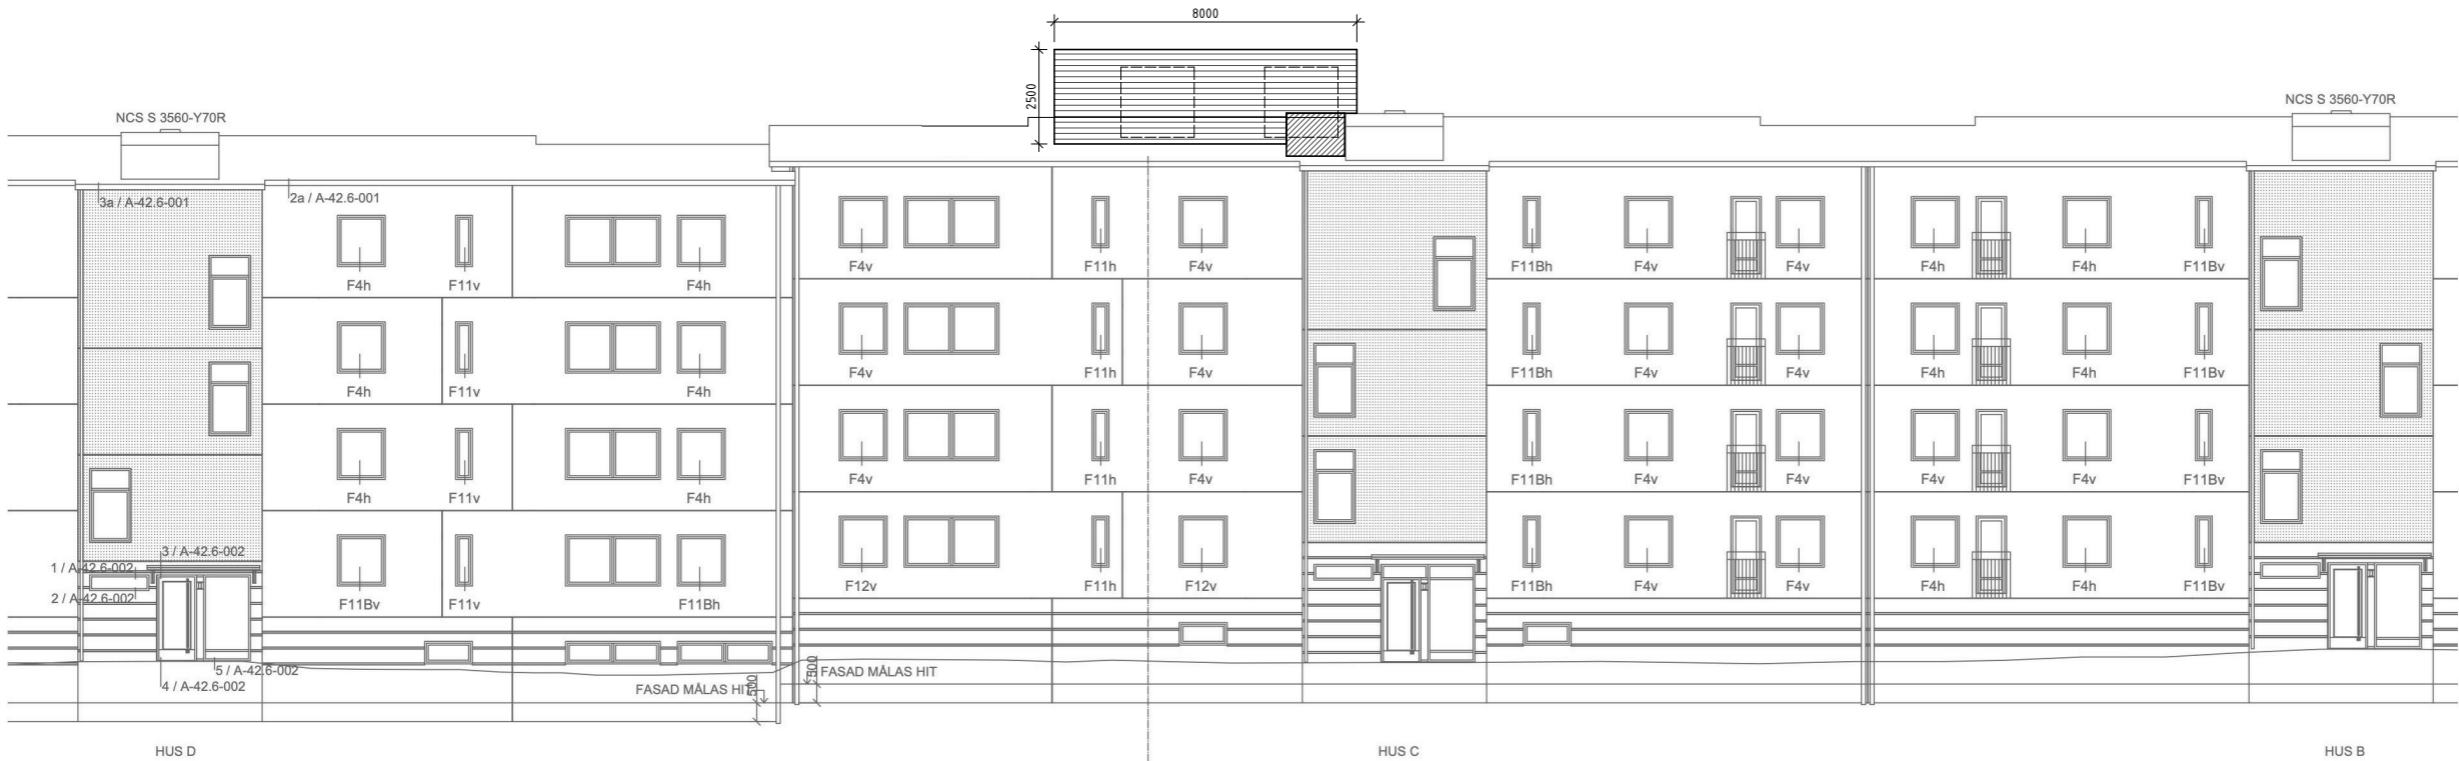

FASAD MOT NORR



FASAD MOT SÖDER

