

## FÖRKLARINGAR

ALLA MÅTT I MILLIMETER OM INGET ANNAT ANGES

## FÖRESKRIFTER

## HÄNVISNINGAR

SITUATIONSPLAN A-01.1-01

TAKPLAN A-40.1-10


SEKTION A-40.2-01

FASADER A-40.3-01, A-40.3-02


DETALJ SANDWICHPANEL A-45.6-01

KOMPLETTERING BYGGLOV  
MED DIARIENR:  
2023-14593-575

BET	ÄNDRINGEN AVSER	DATUM	SIGN
BYGGLOVSHANDLING			
Kontot 2			
Målrådgatan 27C Räcksta			
<input checked="" type="checkbox"/>	A Civilisation AB	tel. 0729886891	
<input type="checkbox"/>			
<input type="checkbox"/>			
<input type="checkbox"/>			
<input type="checkbox"/>			
UPPDRAG NR 2400500	RITAD/KONSTR. AV UJ	HANDLÄGGARE UJ	
DATUM 2024-06-03	ANSVARIG Ulrik Jansson		
Skärmväggar kring värmeluftpumpar Fasad mot Öster och Väster			
SKALA A1 1:100 A3 1:200	NUMMER A-40.3-02	BET	

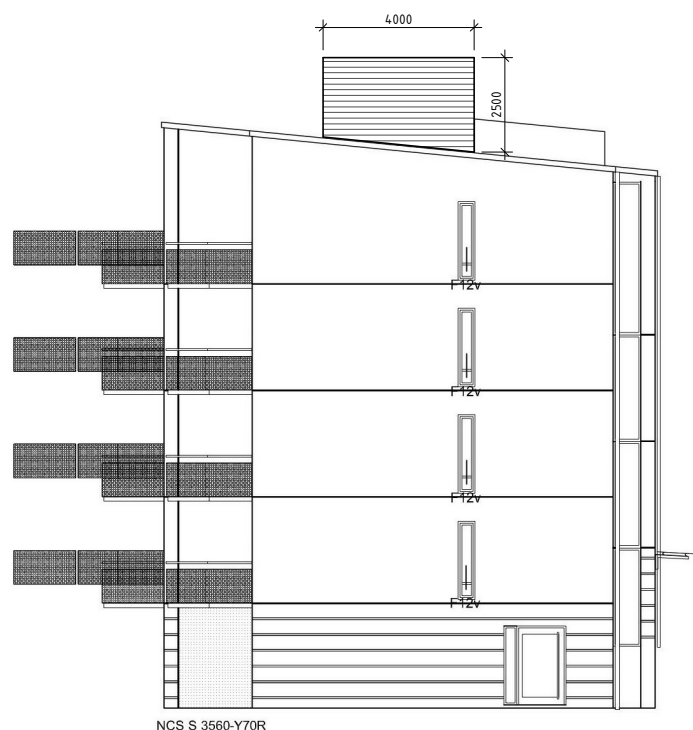

FASAD MOT ÖSTER

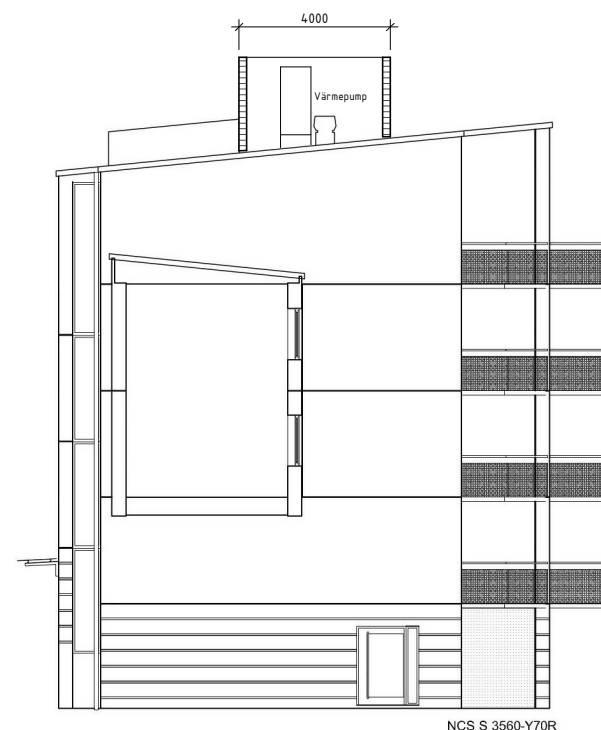

FASAD MOT VÄSTER

SKALA 1:100

0 1 2 5 10  
METER