


BEF FASAD NÖ

PLAN BV & ÖV RIVES.
KÄLLARE/GRUND SPARAS.

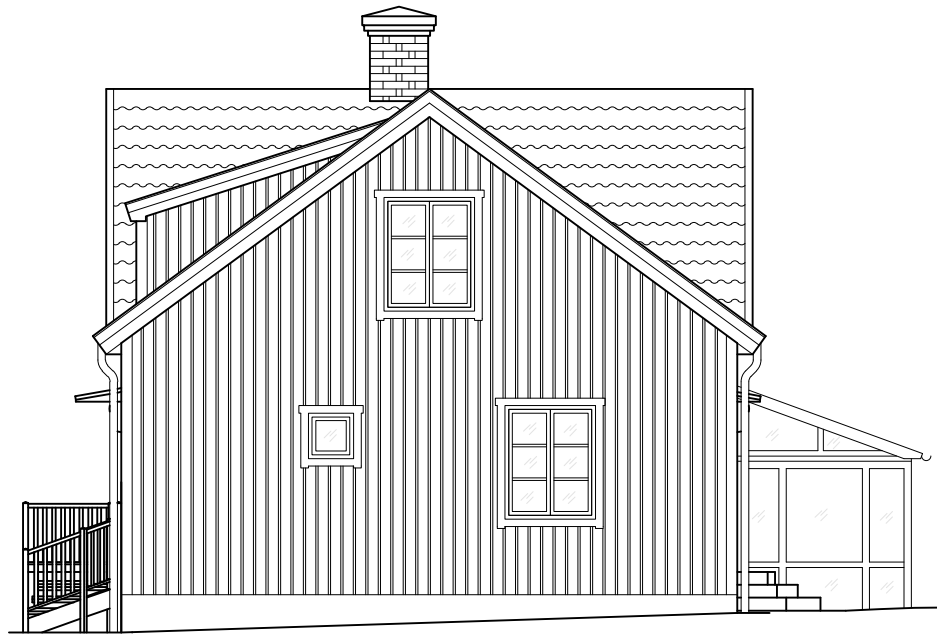

BEF FASAD NV

PLAN BV & ÖV RIVES.
KÄLLARE/GRUND SPARAS.



FÖRKLARINGAR

MÅTT I MILLIMETER
HÖJDER I METER

Projektet är en om- och tillbyggnad av en villa. Förslaget innebär att man först river de nuvarande två våningarna ovan jord. Utvändiga trappor rives också. På befintlig källare/grund byggs sedan två nya våningar ovan jord. Dessutom bygger man till huset med en ny del i söder.

BEF MATERIAL/KULÖRER:


TAK: Rödorangea takpannor
AVVATTNING: Grönärgade stuprör och hängrännor av plåt
SKÖRSTEN: Rödoranget tegel
VINDSKIVOR: Vita träbrädor
KNUTAR: Mörkbruna träbrädor
FÖDER: Vita träbrädor
FÖNSTER: Vita träfönster
FÖNSTERDÖRR: Vit träfönsterdörr
YTTERDÖRR: Vit trädörr
FASADBEKLÄDNAD: Stående mörkbrun träpanel
KÄLLARFÖNSTER: Ljusgråa träfönster
KÄLLARFASAD/SÖCKEL: Ljusgrå puts
FASAD VÄXTHUS: Genomsiktig plast monterad på obehandlade träreglar.
TAK VÄXTHUS: Mörkbrun plywood

FÖRESKRIFTER

-

HÄNVISNINGAR

A-4.9.1-101 PLAN BV BEF/RIVNING
A-4.9.1-102 PLAN ÖV BEF/RIVNING
A-4.9.2-101 SEKTIONER BEF/RIVNING
A-4.9.3-102 FASAD SV & SÖ BEF/RIVNING

-	-	-	-	
BET	ANT	ÄNDRINGEN AVSER	SIGN	DATUM
BYGGLOVSHANDLING				
RUNSÄTRAVÄGEN 32				
LARSBODA 1:52				
		Polhemsgatan 25 112 30 Stockholm info@a-gruppen.se tel 08 616 95 00		
UPPDRAG NR 00296	RITAD AV TE	HANDLAGGARE T. ERSSON		
DATUM 2023-11-03	ANSVARIG TORVALD ERSSON			
OM- OCH TILLBYGGNAD VILLA REDOVISNING BEF/RIVNING				
FASAD NV & NÖ				
SKALA 1:100@A3	NUMMER A-4.9.3-101			I BET -