


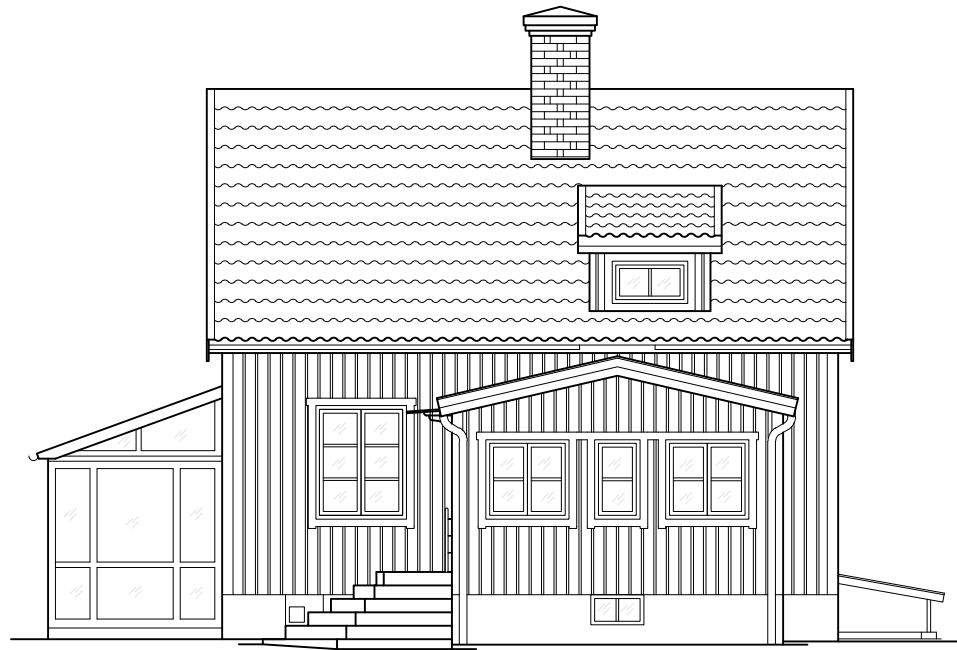

BEF FASAD SV

PLAN BV & ÖV RIVES.  
KÄLLARE/GRUND SPARAS.



BEF FASAD SÖ

PLAN BV & ÖV RIVES.  
KÄLLARE/GRUND SPARAS.



## FÖRKLARINGAR

MÅTT I MILLIMETER  
HÖJDER I METER

Projektet är en om- och tillbyggnad av en villa. Förslaget innebär att man först river de nuvarande två våningarna ovan jord. Utvändiga trappor rives också. På befintlig källare/grund byggs sedan två nya våningar ovan jord. Dessutom bygger man till huset med en ny del i söder.

SE A-49.3-101 FÖR REDOVISNING AV BEF MATERIAL OCH KULÖER I FASAD.

## FÖRESKRIFTER

-

## HÄNVISNINGAR

A-49.1-101 PLAN BV BEF/RIVNING  
A-49.1-102 PLAN ÖV BEF/RIVNING  
A-49.2-101 SEKTIONER BEF/RIVNING  
A-49.3-101 FASAD NV & NO BEF/RIVNING

-	-	-	-	-
BET	ANT	ÄNDRINGEN AV SER	SIGN	DATUM

### BYGGLOVSHANDLING

RUNSÄTRAVÄGEN 32  
LARSBODA 1:52

**A-GRUPPEN**

Pothemsgatan 25  
112 30 Stockholm  
info@a-gruppen.se  
tel 08 618 95 00

UPPDRAG NR 00296	RITAD AV TE	HANDLAGGARE T. ERSSON
DATUM 2023-11-03	ANSVARIG TORVALD ERSSON	

OM- OCH TILLBYGGNAD VILLA  
REDOVISNING BEF/RIVNING

FASAD SV & SÖ

SKALA 1:100@A3	NUMMER A-49.3-102	I BET -
-------------------	----------------------	------------