


FÖNSTER F01

Typ: Fast fönster i trä med isolerruta

Antal: 192 st

Placering: Mitt i taket

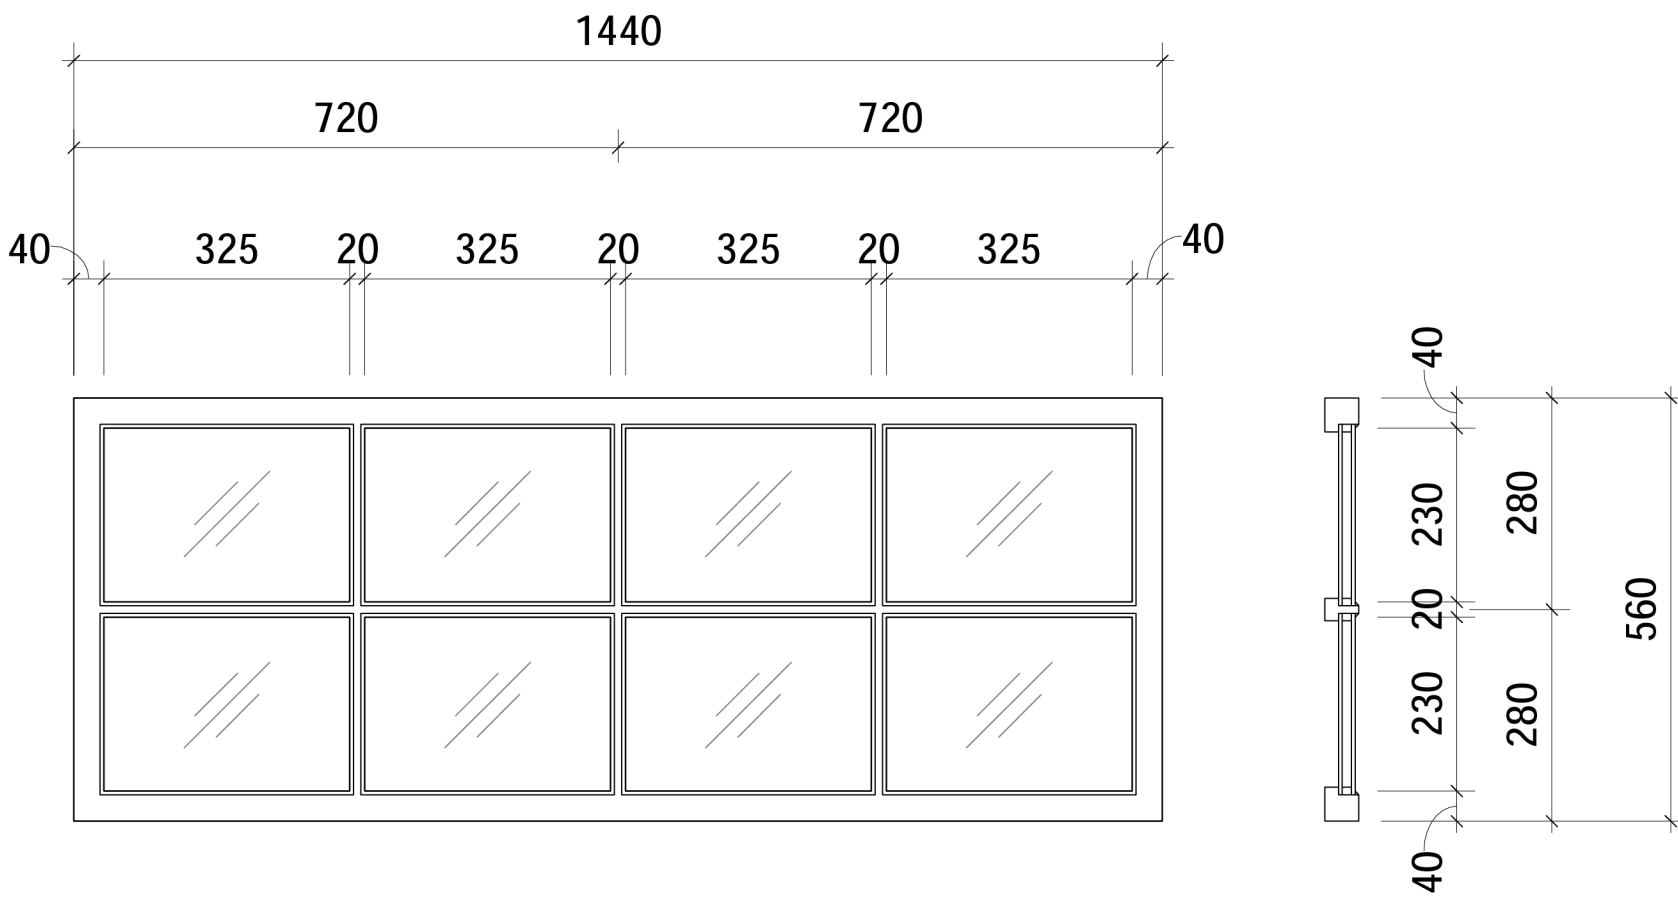

FÖNSTER F02

Typ: Fast fönster i trä med isolerruta

Antal: 16 st

Placering: Högst upp på taket i lanterninen

FÖRKLARINGAR

MÅTT ANGES I MILLIMETER.  
PLUSHÖJDER ANGES I METER OCH AVSER FÄRDIG YTA DÄR EJ ANNAT ANGES.

FÖRESKRIFTER

BEFINTLIG TAK RIVS OCH BYTS UT TILL NYTT.

NYA TAKFÖNSTER I MÅTT, MATERIAL OCH KULÖR LIKA BEFINTLIG.

MÅTT PÅ FÖNSTER, GLAS OCH KÄRMAR SOM REDOVISAS ÄR BASERADE PÅ ESTIMERADE MÅTT FRÅN ORIGINALHANDLINGAR. SLUTGILTIGA MÅTT FASTSTÄLLS UNDER PROJEKTERING.

KULÖRPROVER MÅLAS PÅ PLATS INNAN SLUTLIGT BESLUT TAS. UTFÖRANDE OCH KULÖR I SAMRÅD MED SAKKUNNIG INOM KULTURMILJÖ.


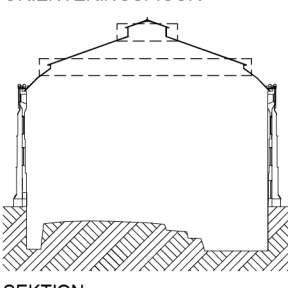
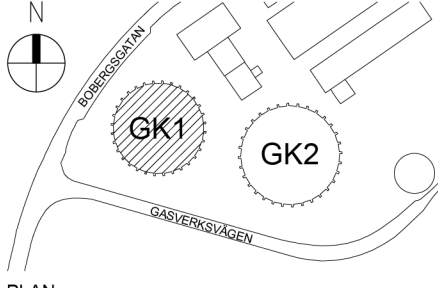
BRANDSPECIFIKATION ENLIGT BRANDUTLÅTANDE. KOMPLETTERANDE INFORMATION PÅ K-HANDLINGAR.


HÄNVISNINGAR

SITUATIONSPLAN SE A-01-1-01  
PLAN ÖVERSTA GÅNGBRYGGA SE A-40-1-10  
SEKTIONER SE A-40-2-01 TILL A-40-2-02  
FASADER SE A-40-3-01 TILL A-40-3-04  
TAKPLAN SE A-41-1-12  
FÖNSTERUPPSTÄLLNING TAK SE A-41-4-01  
VERTIKALDETALJER TAKFÖT SE A-41-6-01 TILL A-41-6-02

PLAN ÖVERSTA GÅNGBRYGGA BEFINTLIG SE A-48-1-10  
TAKPLAN BEFINTLIG SE A-48-1-12  
SEKTIONER BEFINTLIGA SE A-48-2-01 TILL A-48-2-02  
FASADER BEFINTLIGA SE A-48-3-01 TILL A-48-3-04

ORIGINALRITNINGAR SE K-HANDLINGAR

BET	ÄNDRINGEN AVSER	DATUM	SIGN
BYGGLOVSHANDLING			
KV. GASKLOCKORNA 1 Gasverksområdet, Hjorthagen, Stockholm			
KUND	<div><div>CA FASTIGHETER AB</div><div>EST. 1912</div></div>		
ORIENTERINGSGRÄNS			
<div><div><div>SEKTION</div></div><div><div><div>PLAN</div></div></div></div>			
A	Sweco Sverige AB	08 695 60 00	
K	Tyréns Sverige AB	010 452 20 00	
BR	Briab Group AB	08 410 102 50	
E	PE Teknik & Arkitektur AB	010 516 00 00	
V	SEC Projekt AB	072 226 59 73	
UPPDRAGS NR 30065926		RITAD/KONSTR AV SERYDM	HANDLAGGARE SERYDM
DATUM 2024-01-26		ANSVARIG SEBOCO	
GASKLOCKA 1 BYTE AV TAK FÖNSTERUPPSTÄLLNING TAK			
SKALA A1 = 1:10 A3 = 1:20		NUMMER A-41-4-01	BET

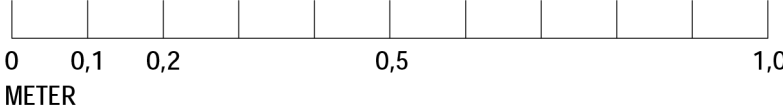


Nytt tak  
Bitumentåtskikt SEP 4700  
Ångspärr YEP 3500  
20 mm PAROC ROB 80 el. likv.  
180 mm PAROC ROS 30 el. likv.  
Ångspärr YEP 3500  
18 mm K-plywood  
20 mm Råspont  
5 mm Luftspalt  
40 mm Ecophon med regler 45x45 mm  
Akustikduk  
21x120 mm Sågad panel s150  
Limträbalkar enligt K-handlingar  
Stålbalkar enligt K-handlingar

Nytt snörasskydd  
ochnockräcke


Nytt fönster F01, fast fönster  
i trä med isolerruta

Nytt nockräcke

SEKTION VERTIKALDETALJ 1, TAKFOT

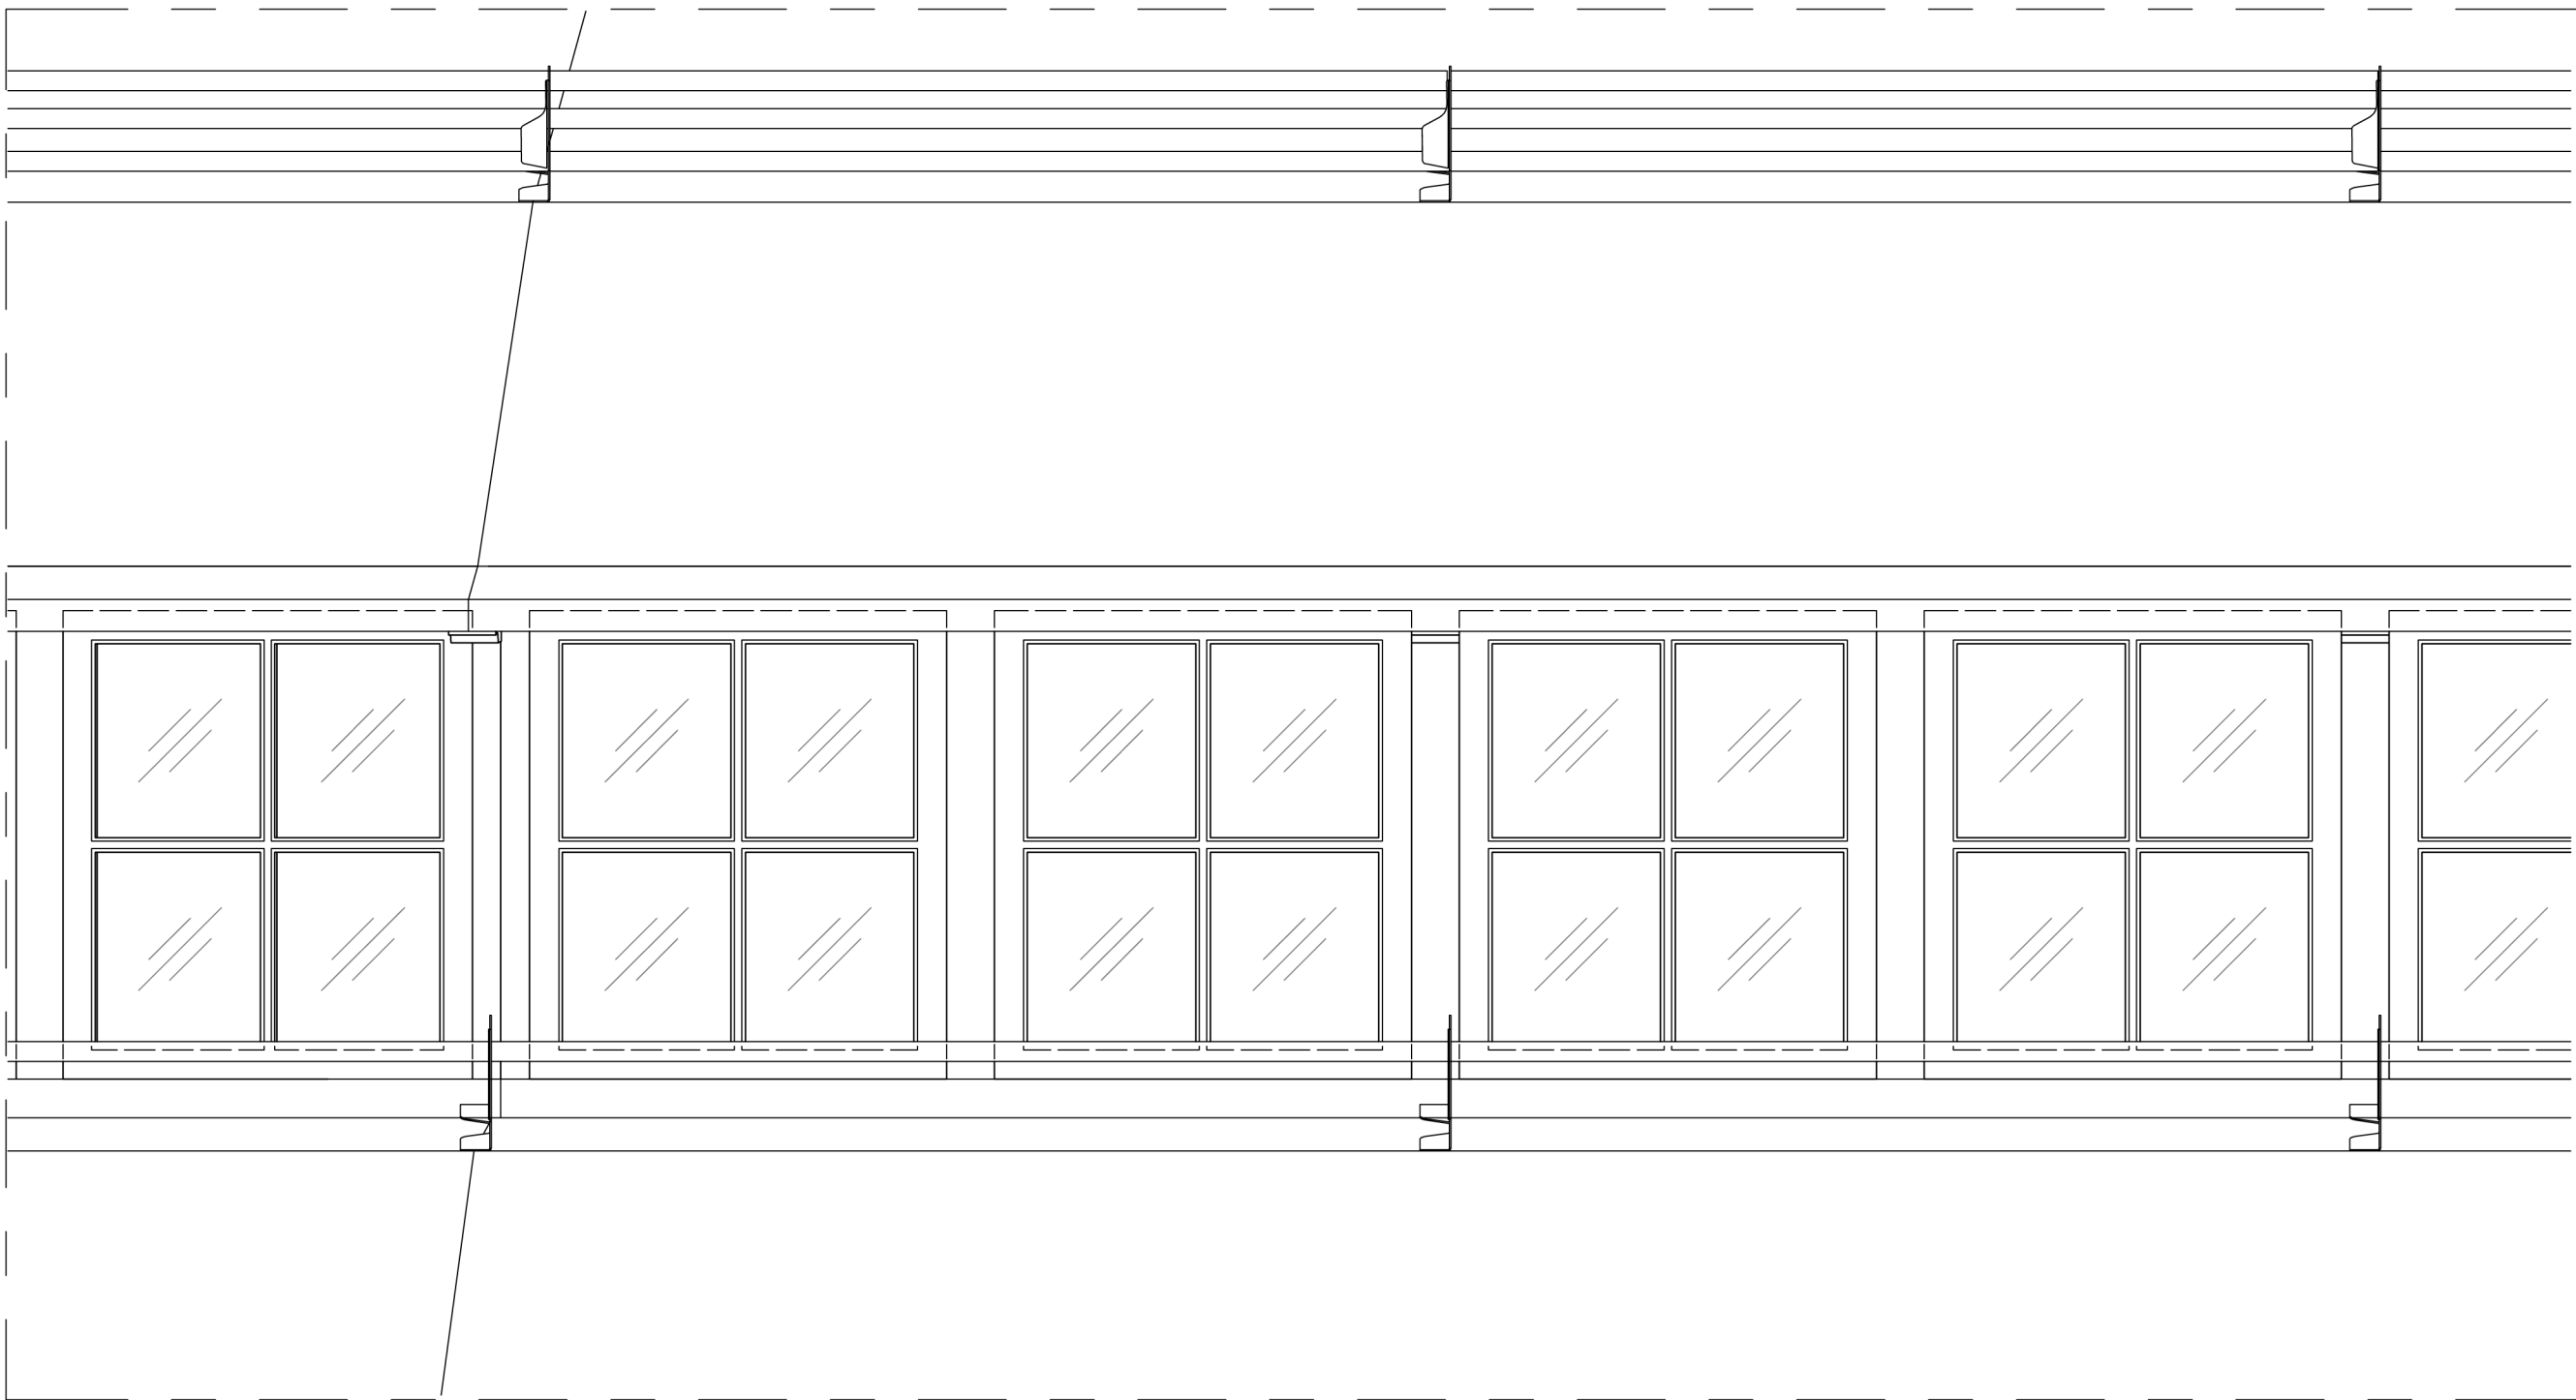

FASADUTSNITT VERTIKALDETALJ 1, TAKFOT

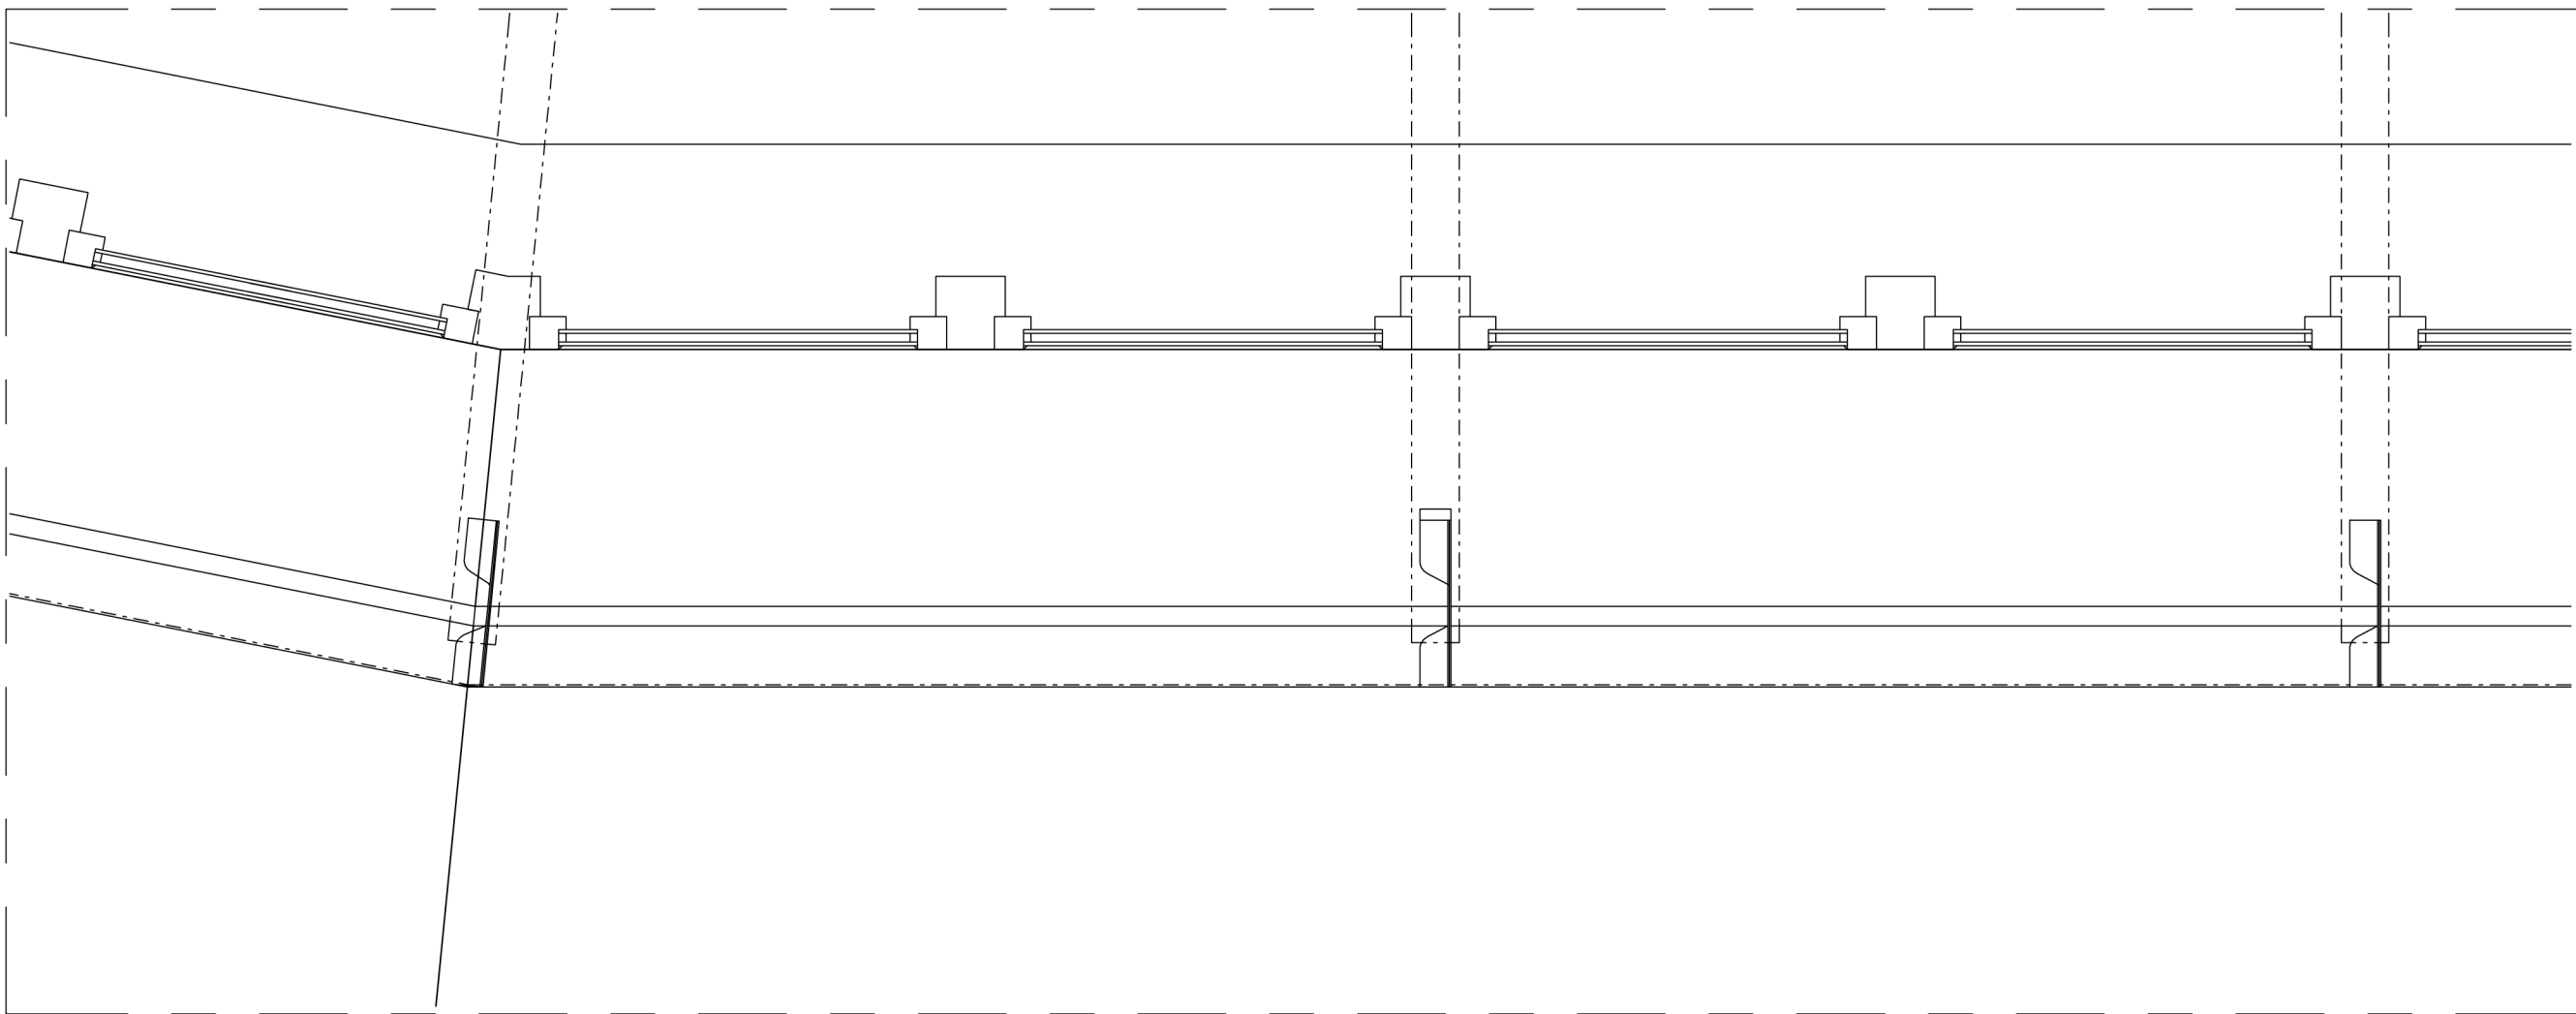

PLANUTSNITT VERTIKALDETALJ 1, TAKFOT

0 0.1 0.2 0.5 1.0  
METER

## FÖRKLARINGAR

MÅTT ANGES I MILLIMETER.  
PLUSHÖJDER ANGES I METER OCH AVSER FÄRDIG YTA DÄR EJ  
ANNAT ANGES.

## FÖRESKRIFTER

BEFINTLIG TAK RIVS OCH BYTS UT TILL NYTT.

YTTERTAKET TÄCKS MED TAKPAPP, BITUMENTÅTSKIKT I SVART  
KULÖR. TAKPAPP LÄGGS I LÅNGSLED, MED TJÄRADE TREKANTS-  
PROFILER SOM FÖRANKRAS I UNDERLAGET.

TAKSÄKERHETSUTRUSTNING I GALVANISERAD STÅL.

KULÖR OCH BEHANDLING PANEL, TAKFÖTTER OCH TAKFÖNSTER LIKA  
BEFINTLIG. RÖKLUCKOR BEKLÄS UTVÄNDIGT MED LIGGANDE TRÄ-  
PANEL, TILLVERKAS PÅ SNICKERI. NEDFÄLLBAR PLATTFORM FÖR  
SERVICE AV RÖKLUCKA, GALLERDURK I GALVANISERAD STÅL SOM  
BEKLÄS INVÄNDIGT MED LIGGANDE TRÄPANEL. INVÄNDIGT TRÄ  
LASERAS LIKA BEFINTLIGT, AVSER PANEL, TAK, TAKFÖNSTER OCH  
LIMTRÄ. INVÄNDIGT SKA STÅLET I TAKSTOLARNA SKA  
BRANDSKYDDSMÅLAS I KULÖR LIKA BEFINTLIG.

MÅTT PÅ TAKFÖNSTER, GLAS OCH KARMAR SOM REDOVISAS ÄR  
BASERADE PÅ ESTIMERADE MÅTT FRÅN ORIGINALHANDLINGAR.  
SLUTGILTIGA MÅTT FASTSTÄLLS UNDER PROJEKTERING.

KULÖRPROVER MÅLAS PÅ PLATS INNAN SLUTLIGT BESLUT TAS.  
UTFÖRANDE OCH KULÖR I SAMRÅD MED SAKKUNNIG INOM  
KULTURMLJÖ.

BRANDSPECIFIKATION ENLIGT BRANDUTLÅTANDE.  
KOMPLETTERANDE INFORMATION PÅ K-HANDLINGAR.

## HÄNVISNINGAR

SITUATIONSPLAN SE A-01-1-01  
PLAN ÖVERSTA GÅNGBRYGGA SE A-40-1-10  
SEKTIONER SE A-40-2-01 TILL A-40-2-02  
FASADER SE A-40-3-01 TILL A-40-3-04  
TAKPLAN SE A-41-1-12  
FÖNSTERUPPSTÄLLNING TAK SE A-41-4-01  
VERTIKALDETALJER TAKFOT SE A-41-6-01 TILL A-41-6-02

PLAN ÖVERSTA GÅNGBRYGGA BEFINTLIG SE A-48-1-10  
TAKPLAN BEFINTLIG SE A-48-1-12  
SEKTIONER BEFINTLIGA SE A-48-2-01 TILL A-48-2-02  
FASADER BEFINTLIGA SE A-48-3-01 TILL A-48-3-04

ORIGINALRITNINGAR SE K-HANDLINGAR

BET	ÄNDRINGEN AVSER	DATUM	SIGN
-----	-----------------	-------	------


## BYGGLOVSHANDLING

KV. GASKLOCKORNA 1  
Gasverksområdet, Hjorthagen, Stockholm

KUND



ORIENTERINGSGRUPP

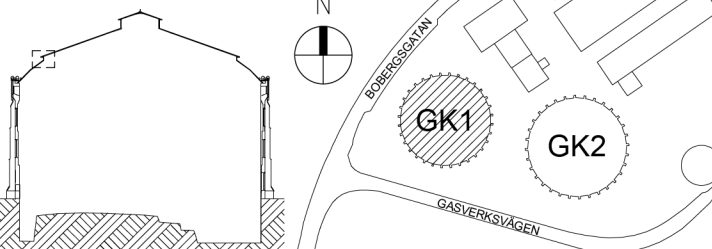

SEKTION

SEKTION	PLAN
A	Sweco Sverige AB
K	Tyréns Sverige AB
BR	Briab Group AB
E	PE Teknik & Arkitektur AB
V	SEC Projekt AB

UPPDRAGS NR

30065926

RITADIKONSTR AV

SERYDM

HANDLAGGARE

SERYDM

DATUM

2024-01-26

ANSVARIG

SEBOCO

GASKLOCKA 1

BYTE AV TAK

VERTIKALDETALJ 1, TAKFOT

SKALA  
A1 = 1:10  
A3 = 1:20

NUMMER

A-41-6-01

BET

## Nytt tak

Bitumentätskikt SEP 4700

Ångspärr YEP 3500

20 mm PAROC ROB 80 el. likv.

180 mm PAROC ROS 30 el. likv.

Ångspärr YEP 3500

18 mm K-plywood

20 mm Råspont

5 mm Luftspalt

40 mm Ecophon med regler 45x45 mm

Akustikduk


21x120 mm Sågad panel s150

Limträbalkar enligt K-handlingar

Stålbalkar enligt K-handlingar

Nytt snörasskydd  
ochnockräckeNytt fönster F02, fast fönster  
i trä med isolerrutaNy förankringsögla för personlig  
fallskyddsutrustningNy röklucka med automatisk  
rököppning, fria för röken  
435 x 1440 mm, 16 st luckor,  
totalt ca 10 m<sup>2</sup>Ny nedfällbar plattform med  
uppfällbart räcke för service  
av röklucka, med automatisk  
rököppning

SEKTION VERTIKALDETALJ 2, TAKFOT

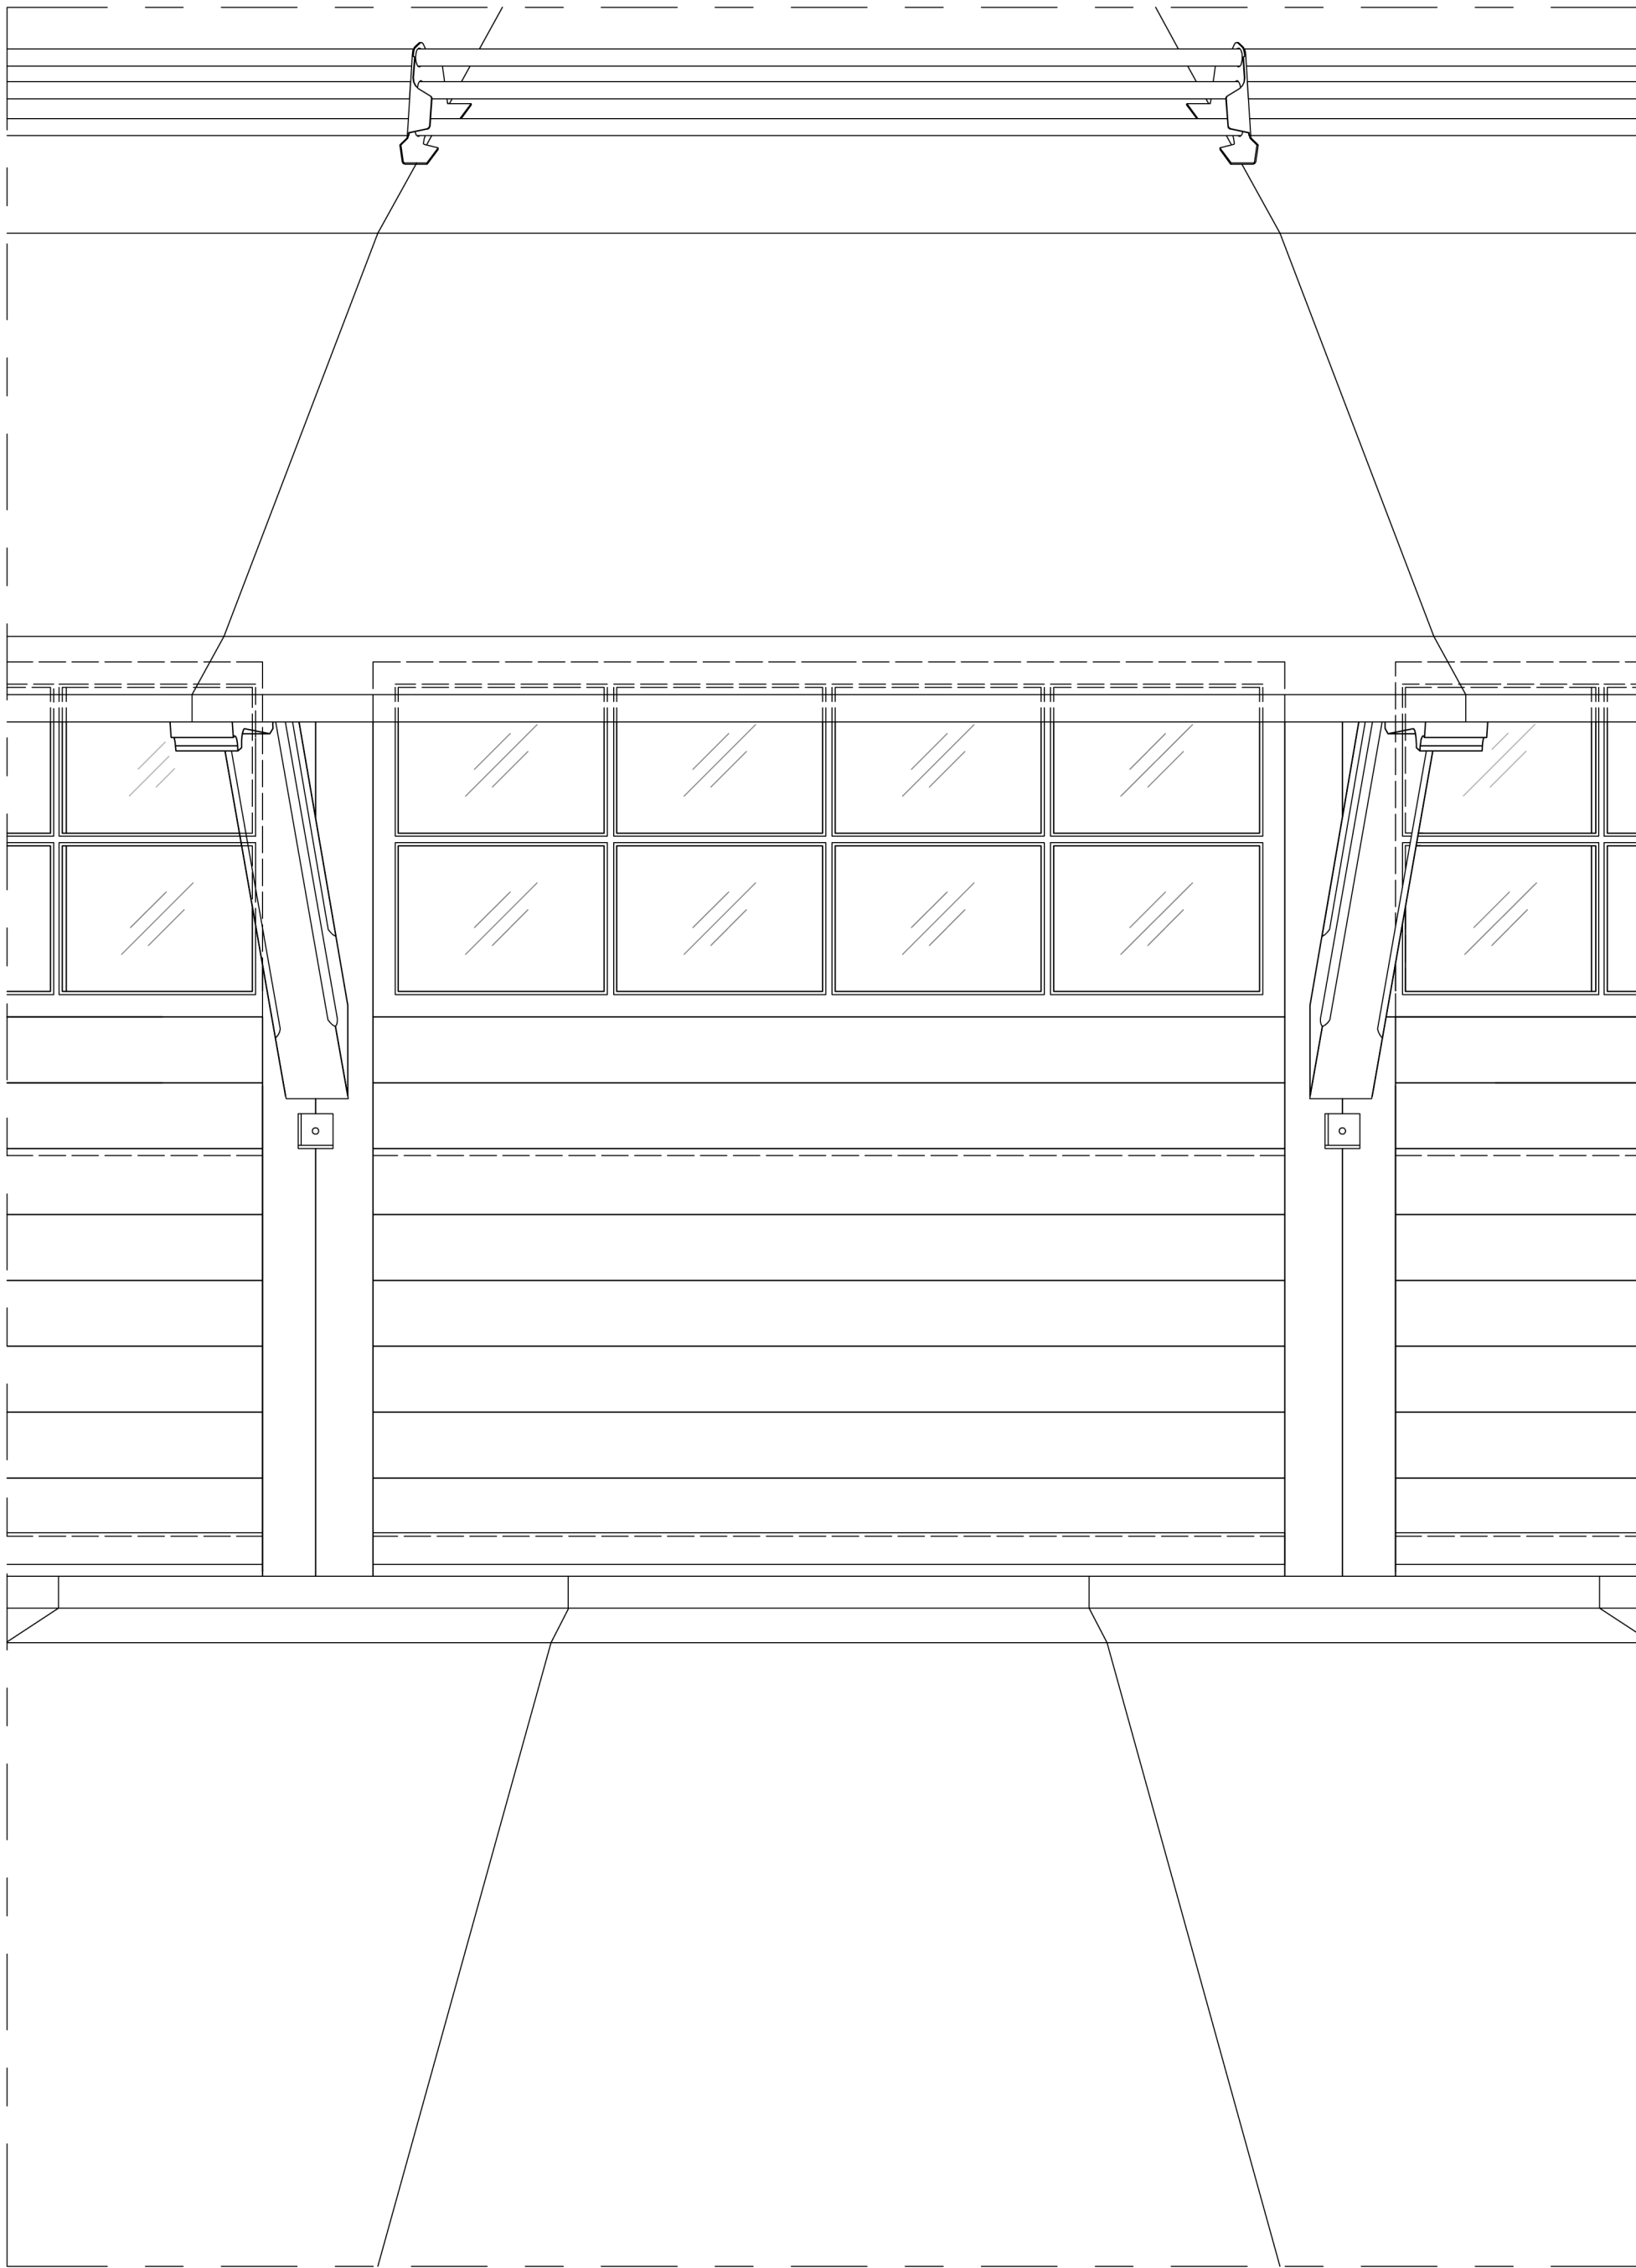

FASADUTSNITT VERTIKALDETALJ 2, TAKFOT

## FÖRKLARINGAR

MÄTT ANGES I MILLIMETER.

PLUSHÖJDER ANGES I METER OCH AVSER FÄRDIG YTA DÄR EJ  
ANNAT ANGES.

## FÖRESKRIFTER

BEFINTLIG TAK RIVS OCH BYTS UT TILL NYTT.

YTTERTAKE TÄCKS MED TAKPAPP, BITUMENTÄTSKIKT I SVART  
KULÖR. TAKPAPP LÄGS I LÅNGSLED, MED TJÄRADE TREKANTS-  
PROFILER SOM FÖRANKRAS I UNDERLAGET.

TAKSÄKERHETSUTRUSTNING I GALVANISERAD STÅL.

KULÖR OCH BEHANDLING PANEL, TAKFÖTTER OCH TAKFÖNSTER LIKA  
BEFINTLIG. RÖKLUCKOR BEKLÄS UTVÄNDIGT MED LIGGANDE TRÄ-  
PANEL. TILLVERKAS PÅ SNICKERI. NEDFÄLLBAR PLATTFORM FÖR  
SERVICE AV RÖKLUCKA, GALLERDURK I GALVANISERAD STÅL SOM  
BEKLÄS INVÄNDIGT MED LIGGANDE TRÄPANEL. INVÄNDIGT TRÄ  
LASERAS LIKA BEFINTLIGT, AVSER PANEL, TAK, TAKFÖNSTER OCH  
LIMTRÄ. INVÄNDIGT SKA STÅLET I TAKSTOLARNA SKA  
BRANDSKYDDSMÅLAS I KULÖR LIKA BEFINTLIG.MÄTT PÅ TAKFÖNSTER, GLAS OCH KÄRMAR SOM REDOVISAS ÄR  
BASERADE PÅ ESTIMERADE MÄTT FRÅN ORIGINALHANDLINGAR.  
SLUTGILTIGA MÄTT FASTSTÄLLS UNDER PROJEKTERING.KULÖRPROVER MÅLAS PÅ PLATS INNAN SLUTLIGT BESLUT TAS.  
UTFÖRANDE OCH KULÖR I SAMRÅD MED SAKKUNNIG INOM  
KULTURMLJÖ.BRANDSPECIFIKATION ENLIGT BRANDUTLÅTANDE.  
KOMPLETTERANDE INFORMATION PÅ K-HANDLINGAR.

## HÄNVISNINGAR

SITUATIONSPLAN SE A-01-1-01

PLAN ÖVERSTA GÅNGBRYGGA SE A-40-1-10

SEKTIONER SE A-40-2-01 TILL A-40-2-02

FASADER SE A-40-3-01 TILL A-40-3-04

TAKPLAN SE A-41-1-12

FÖNSTERUPPSTÄLLNING TAK SE A-41-4-01

VERTIKALDETALJER TAKFÖT SE A-41-6-01 TILL A-41-6-02


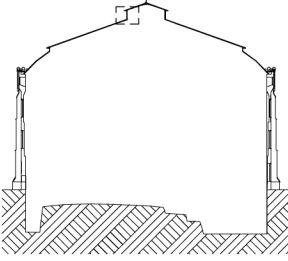
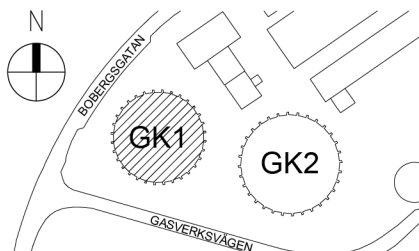
PLAN ÖVERSTA GÅNGBRYGGA BEFINTLIG SE A-48-1-10

TAKPLAN BEFINTLIG SE A-48-1-12

SEKTIONER BEFINTLIGA SE A-48-2-01 TILL A-48-2-02

FASADER BEFINTLIGA SE A-48-3-01 TILL A-48-3-04

ORIGINALRITNINGAR SE K-HANDLINGAR

BET	ÄNDRINGEN AVSER	DATUM	SIGN
BYGGLOVSHANDLING			
KV. GASKLOCKORNA 1 Gasverksområdet, Hjorthagen, Stockholm			
KUND			
<div><div>CA FASTIGHETER AB Est. 1912</div></div>			
ORIENTERINGSGRÄNS			
<div><div></div><div></div></div>			
SEKTION PLAN			
A	Sweco Sverige AB	08 695 60 00	
K	Tyréns Sverige AB	010 452 20 00	
BR	Briab Group AB	08 410 102 50	
E	PE Teknik & Arkitektur AB	010 516 00 00	
V	SEC Projekt AB	072 226 59 73	
UPPDRAGS NR			
30065926	RITADIKONSTR AV	SERYDM	SERYDM
DATUM	ANSVARIG	SEBOCO	
2024-01-26			
GASKLOCKA 1 BYTE AV TAK VERTIKALDETALJ 2, TAKFOT			
SKALA	NUMMER	BET	
A1 = 1:10 A3 = 1:20	A-41-6-02		

0 0.1 0.2 0.5 1.0  
METER