


Inkom till Stockholms stadsbyggnadskontor - 2023-05-05, Dnr 2023-07165
Tillhör Stockholms stadsbyggnadsnämnds beslut, Lov med startbesked - Bifall - 2024-06-05, Handl. Ebba Jacobsson Holmström

FÖRKLARINGAR
Alla mått i mm om ej annat anges.

HÄNVISNINGAR
Originalritningar från Enflo Arkitekter

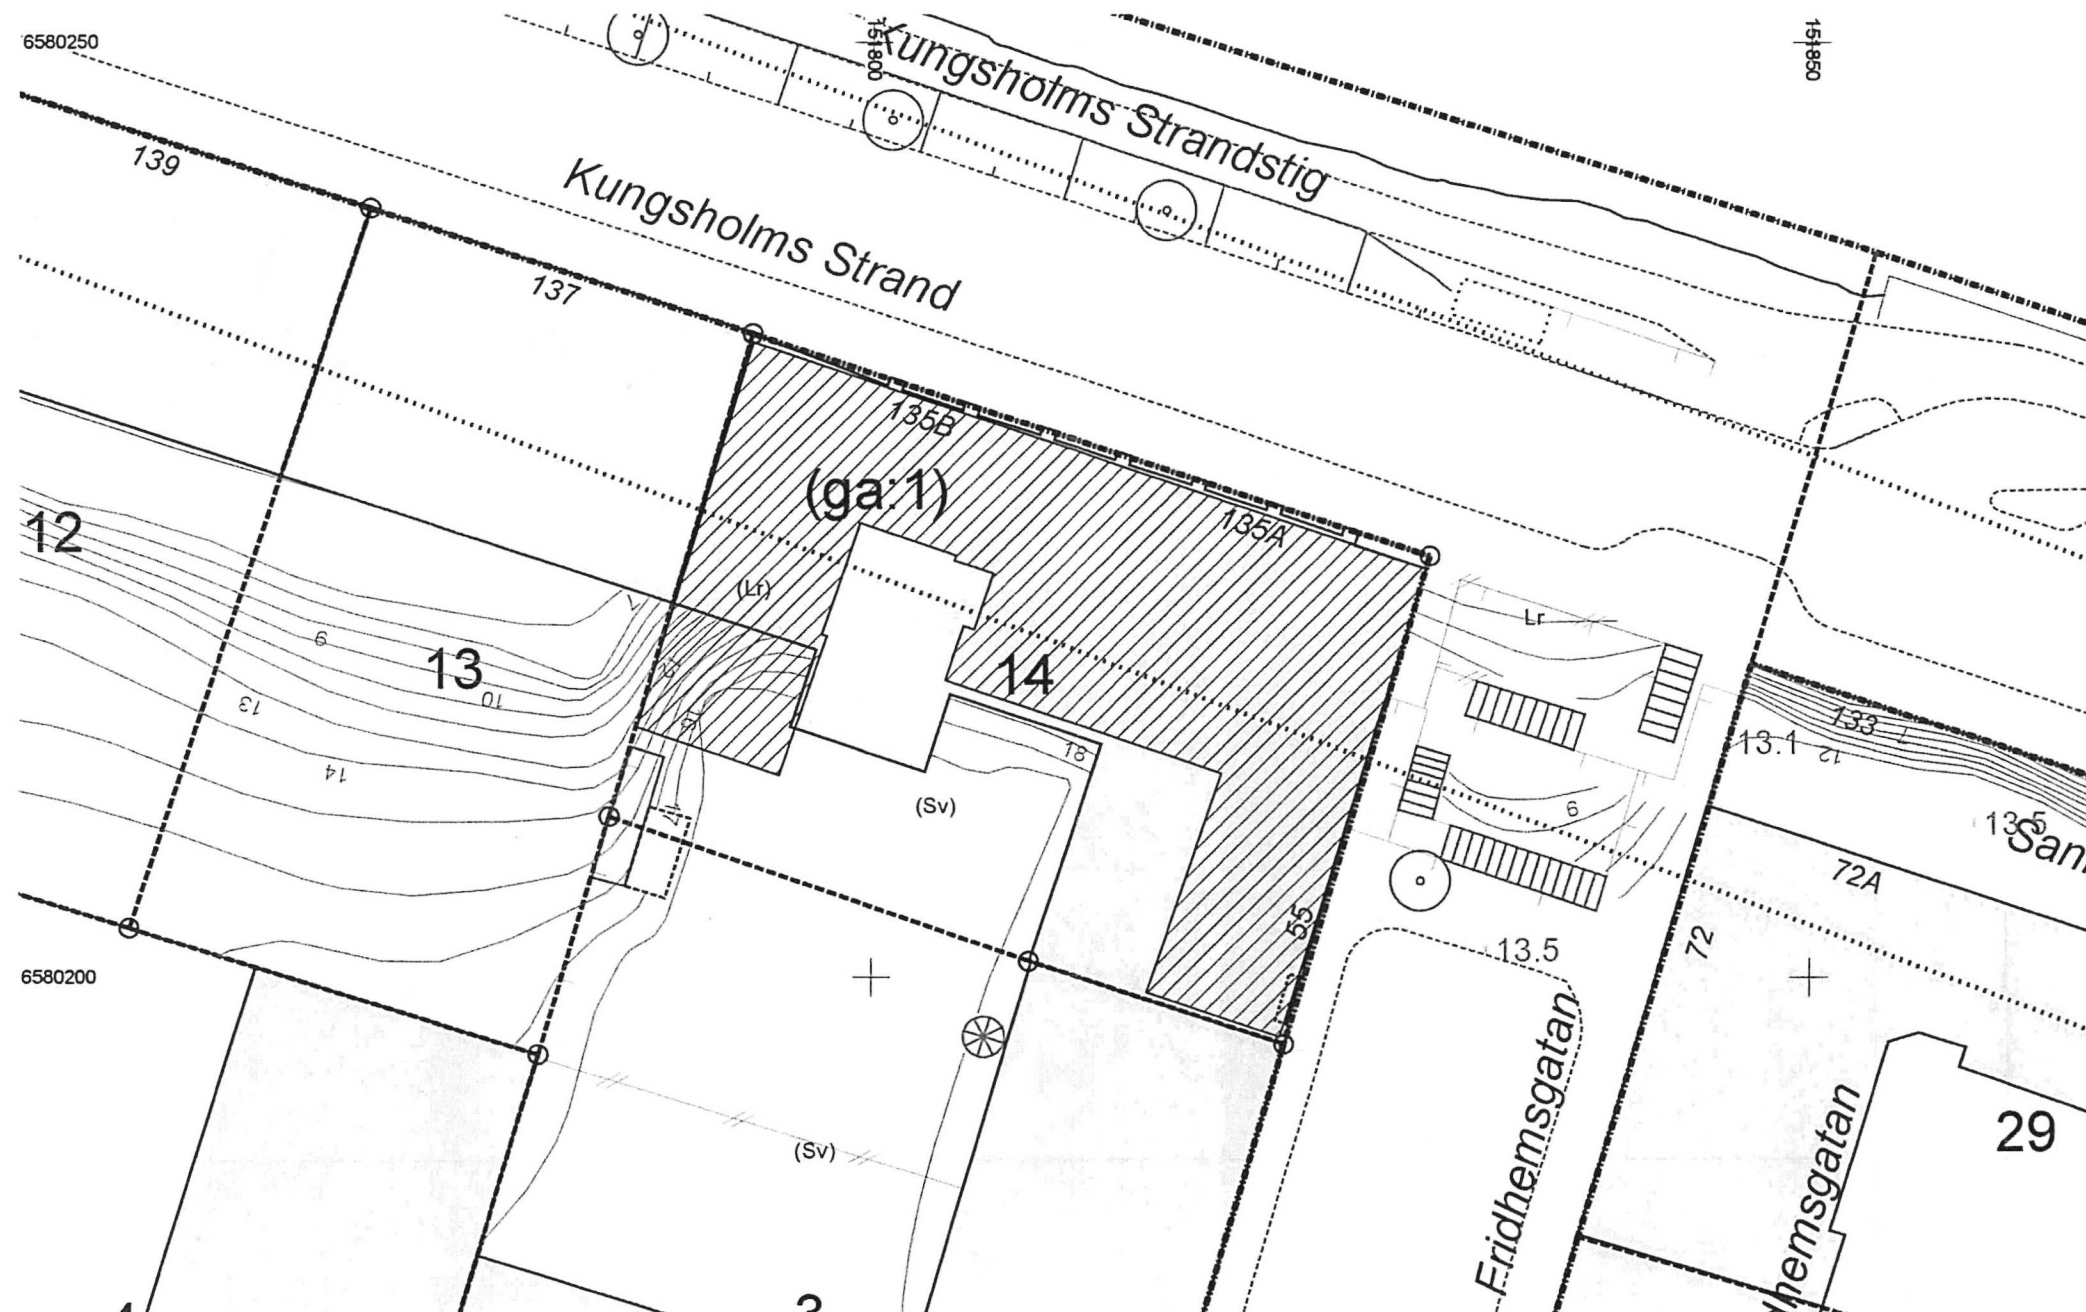

STOCKHOLM STAD
Stadsbyggnadskontoret
Inkom 2023-05-05
Reg.
Dnr: 23-07165-575

BET	ANT	ÄNDRING AVSEER	DATUM	SIDA
BYGGLOVSHANDLING				
BOJEN 14				
Ateljé Nord				
<input checked="" type="checkbox"/>	A	Ändring av byggnadsplan 152, 115 00 och 115 01	arkitektkontor.se	
<input type="checkbox"/>	K			
<input type="checkbox"/>	V			
<input type="checkbox"/>	E			
<input type="checkbox"/>	B			
UPPRÄTTAD AV		REVID AV	HANDLAGGARE	
DATUM		ANMÄRKNING		
23-05-03		JO		
OMPUTSNING AV FASADER BOJEN 14, KUNGSHOLMSSTRAND 135				
SITUATIONSPLAN				
SKALA	AT	NUMMER	BET	
1:100		A-40-3-100		