



Inkom till Stockholms stadsbyggnadskontor - 2023-05-05, Dnr 2023-07165
Tillhör Stockholms stadsbyggnadsnämnds beslut, Lov med startbesked - Bifall - 2024-06-05, Handl. Ebba Jacobsson Holmström

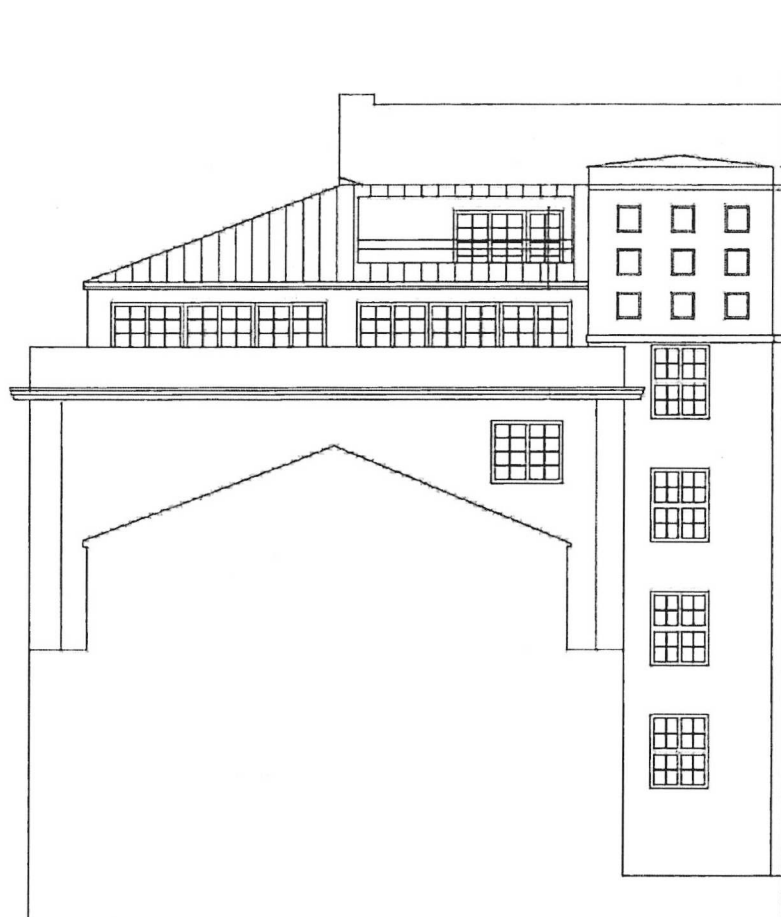

FASAD MOT VÄSTER

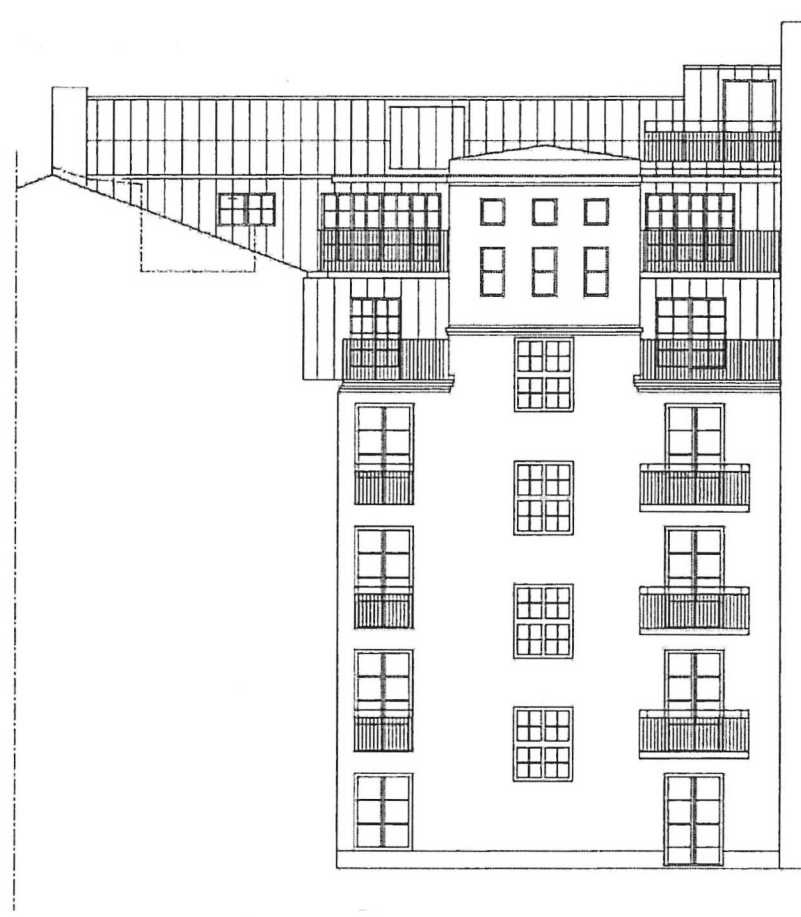

GÄRDSFASAD MOT VÄSTER



FASAD MOT SÖDER

0 1 2 5 m
SKALA 1:100

FÖRKLARINGAR

Alla mått i mm om ej annat anges.

FASADER

Samtliga fasader pulsas i cirkelformad
örnering.
Kulör fasad: NCS S2020-Y20R
Kulör pilastrar: NCS S0502-Y

P Pilaster

HÄNVISNINGAR

Originalritningar från Enflo Arkitekter



BET	ANT	ÄRERINGSÄTTER	DATUM	TEK
BYGGLOVSHANDLING				
BOJEN 14				
Ateljé Nord				
<input checked="" type="checkbox"/>	A	Ateljé Nord	Enkeltbyggnad 150, 110 m2, 2 våningar	2023-05-05
<input type="checkbox"/>	K			
<input type="checkbox"/>	V			
<input type="checkbox"/>	E			
<input type="checkbox"/>	D			
UPPDRAGS NR		BEFÄL AV	HÖJDLAGS NR	
23-05-03		TM	JO	
OMPUTSNING AV FASADER				
BOJEN 14, KUNGSHOLMSSTRAND 135				
FASADER MOT INNERGARDEN				
SKALA	AV	NUMMER	BET	
1:100		A-40-3-200		