



Sektion A (Stödmur 1)

Skala: 1:50

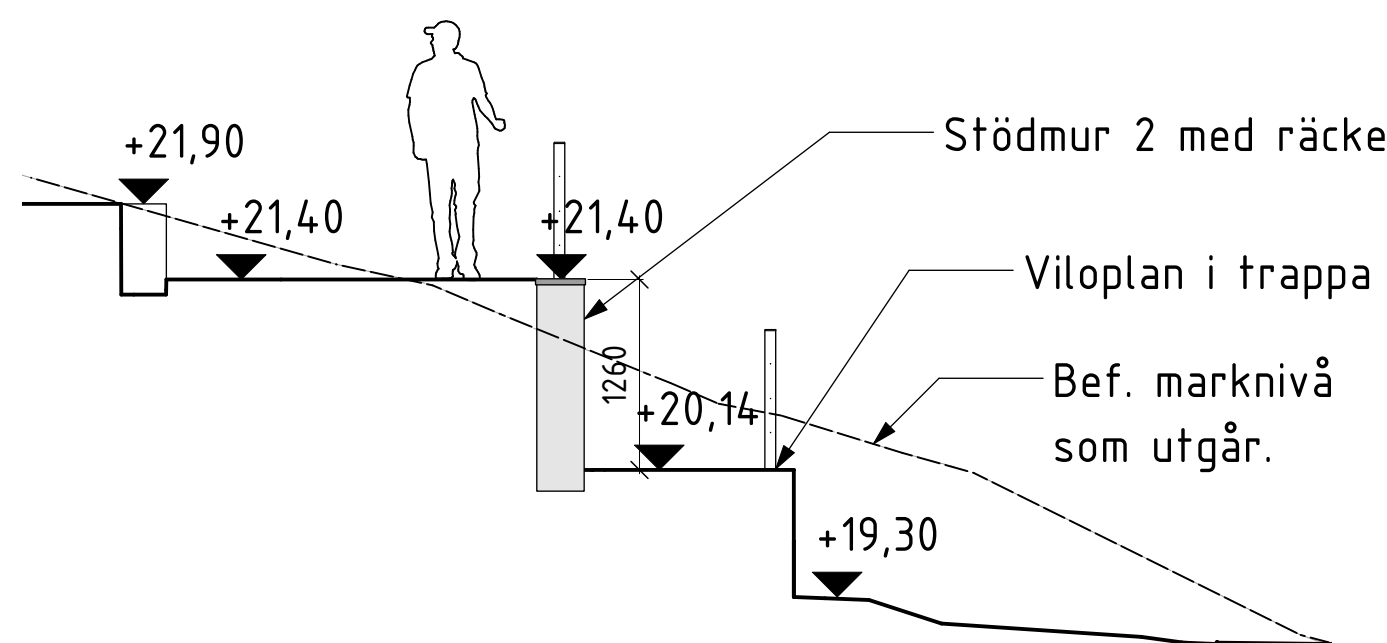


Sektion B (Stödmur 2)

Skala: 1:50

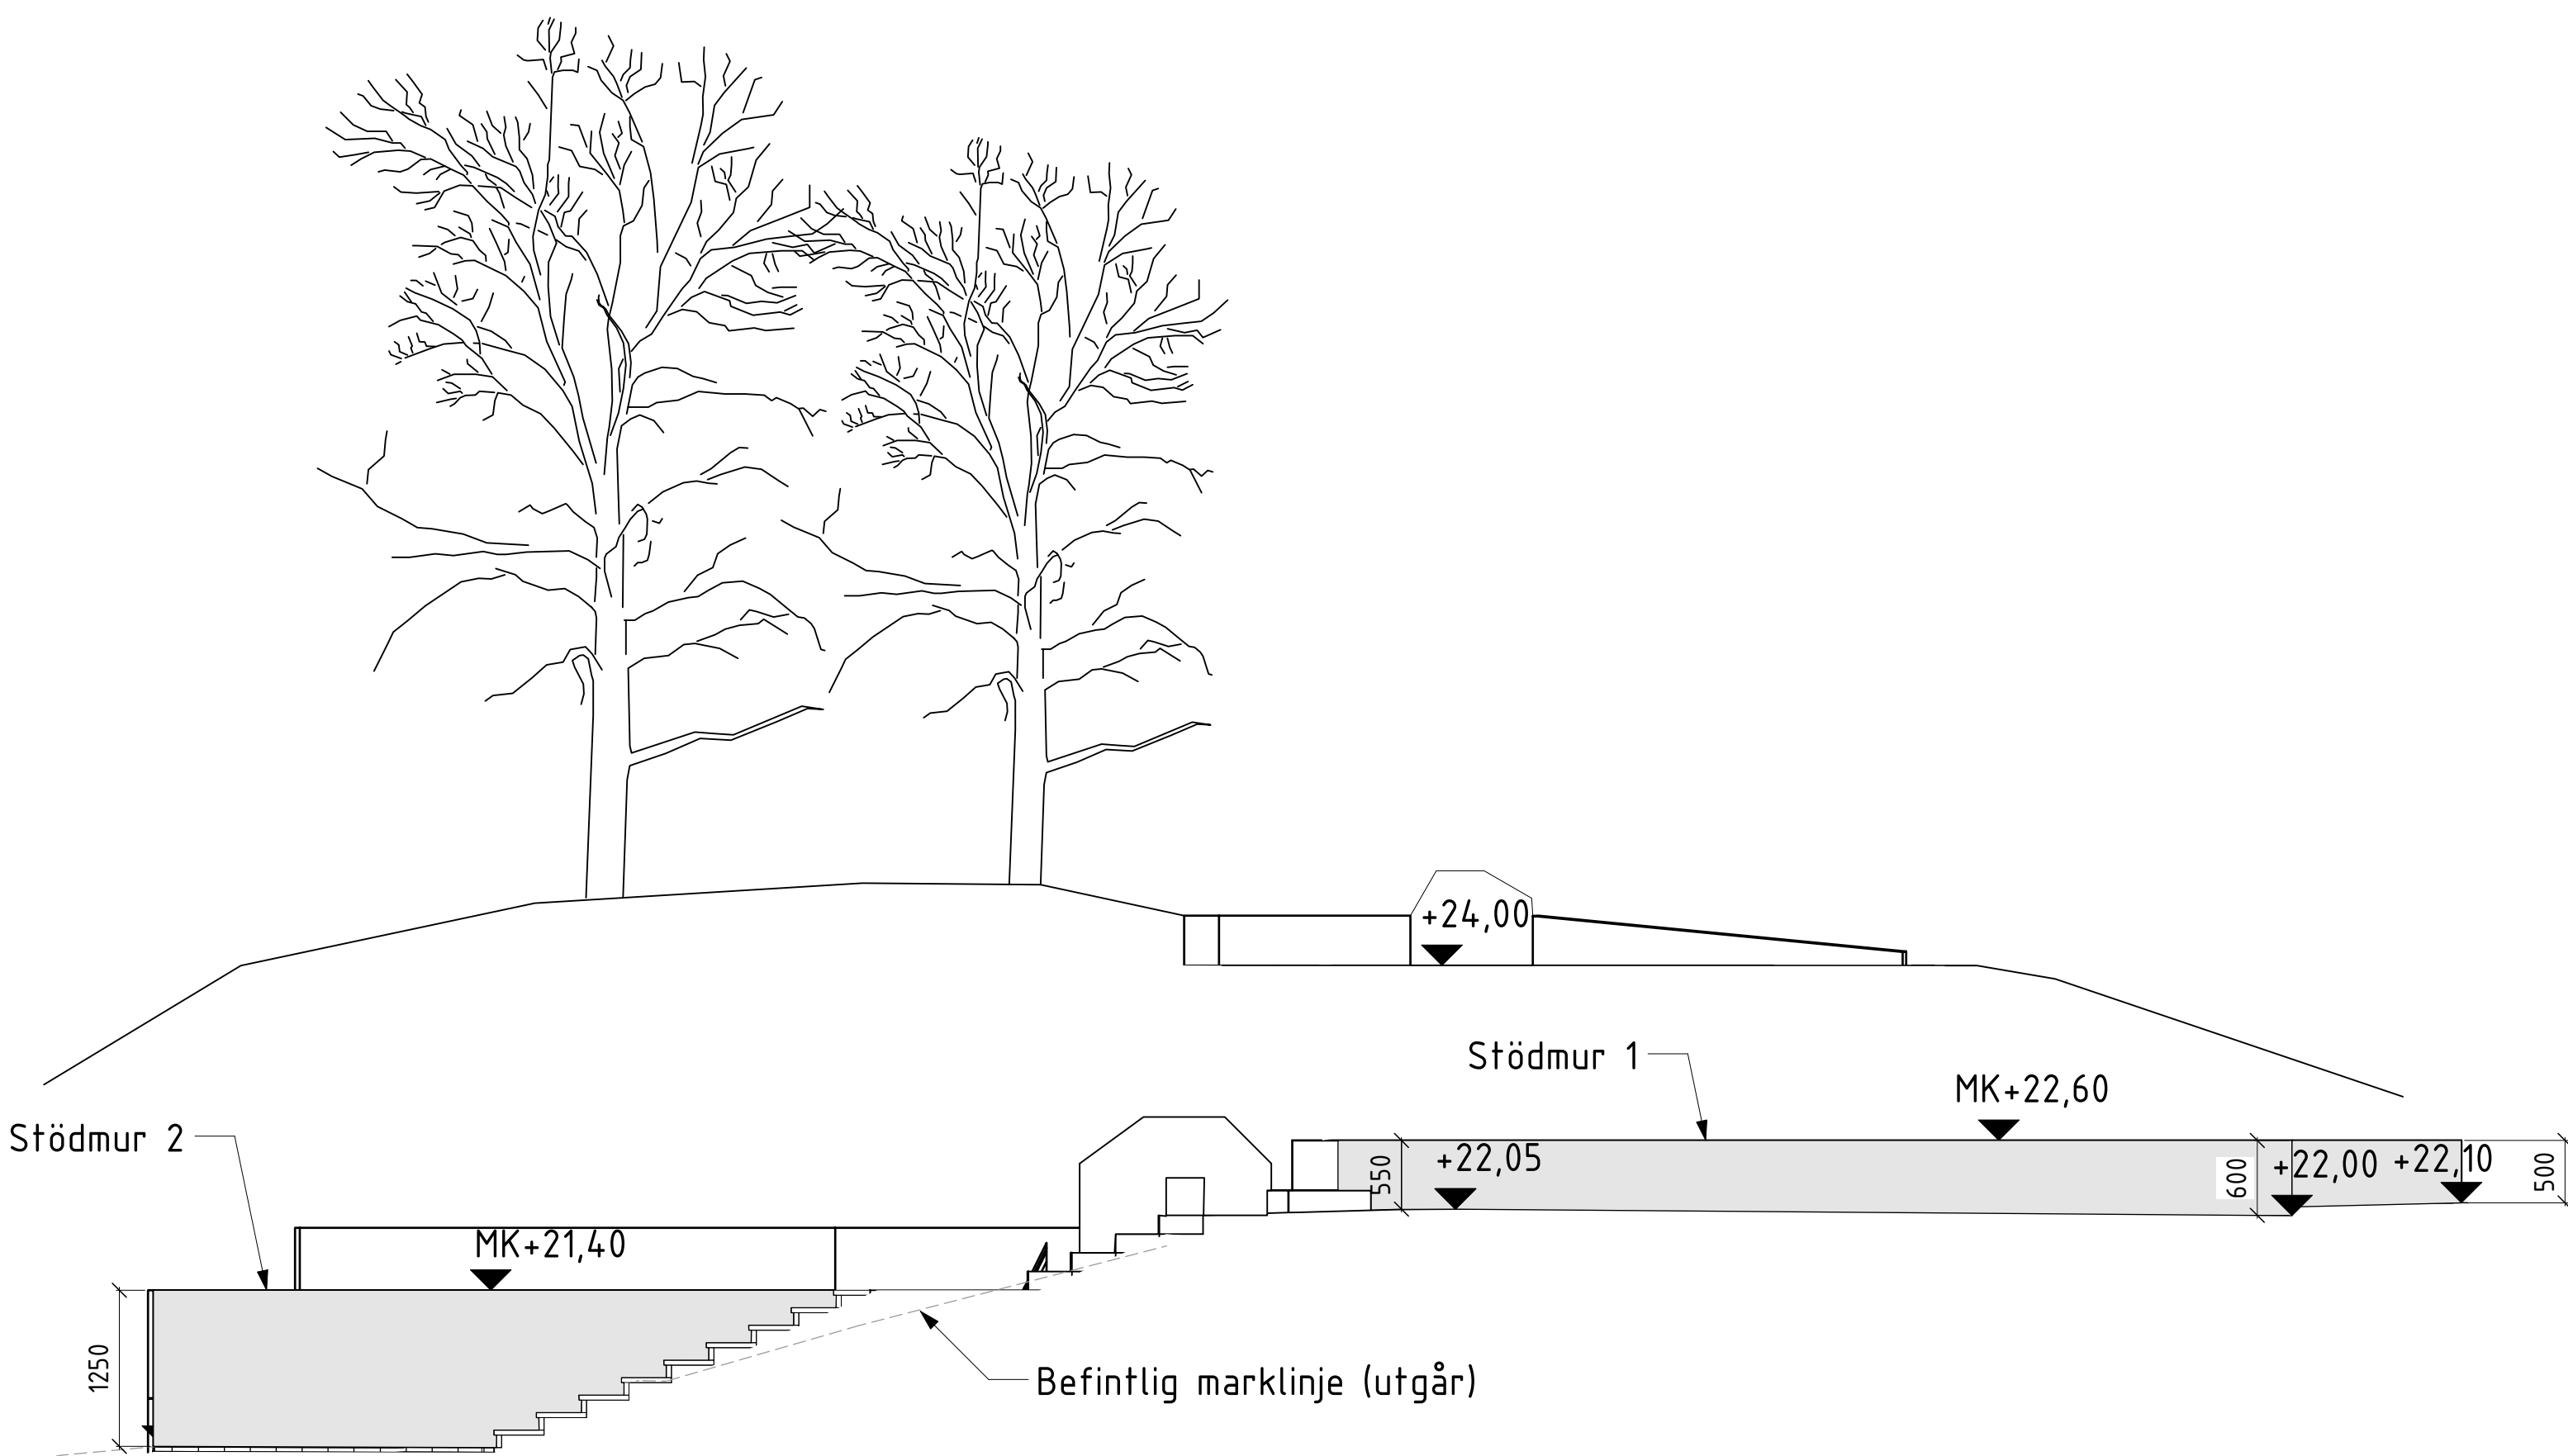


Elevation D (Stödmur 1 och 2)

Skala: 1:50

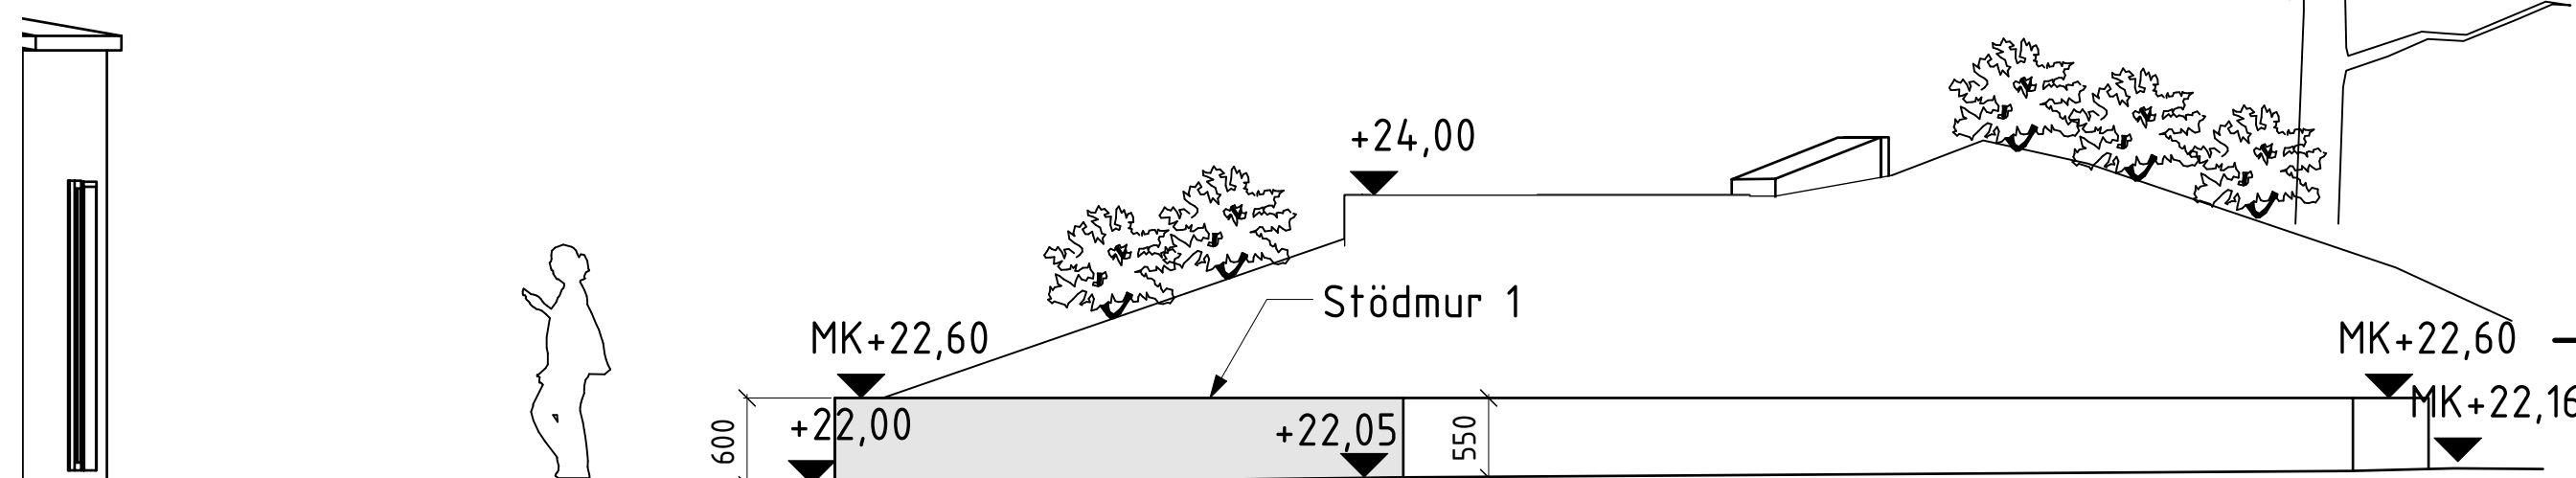

Elevation E (Stödmur 1)

Skala: 1:50

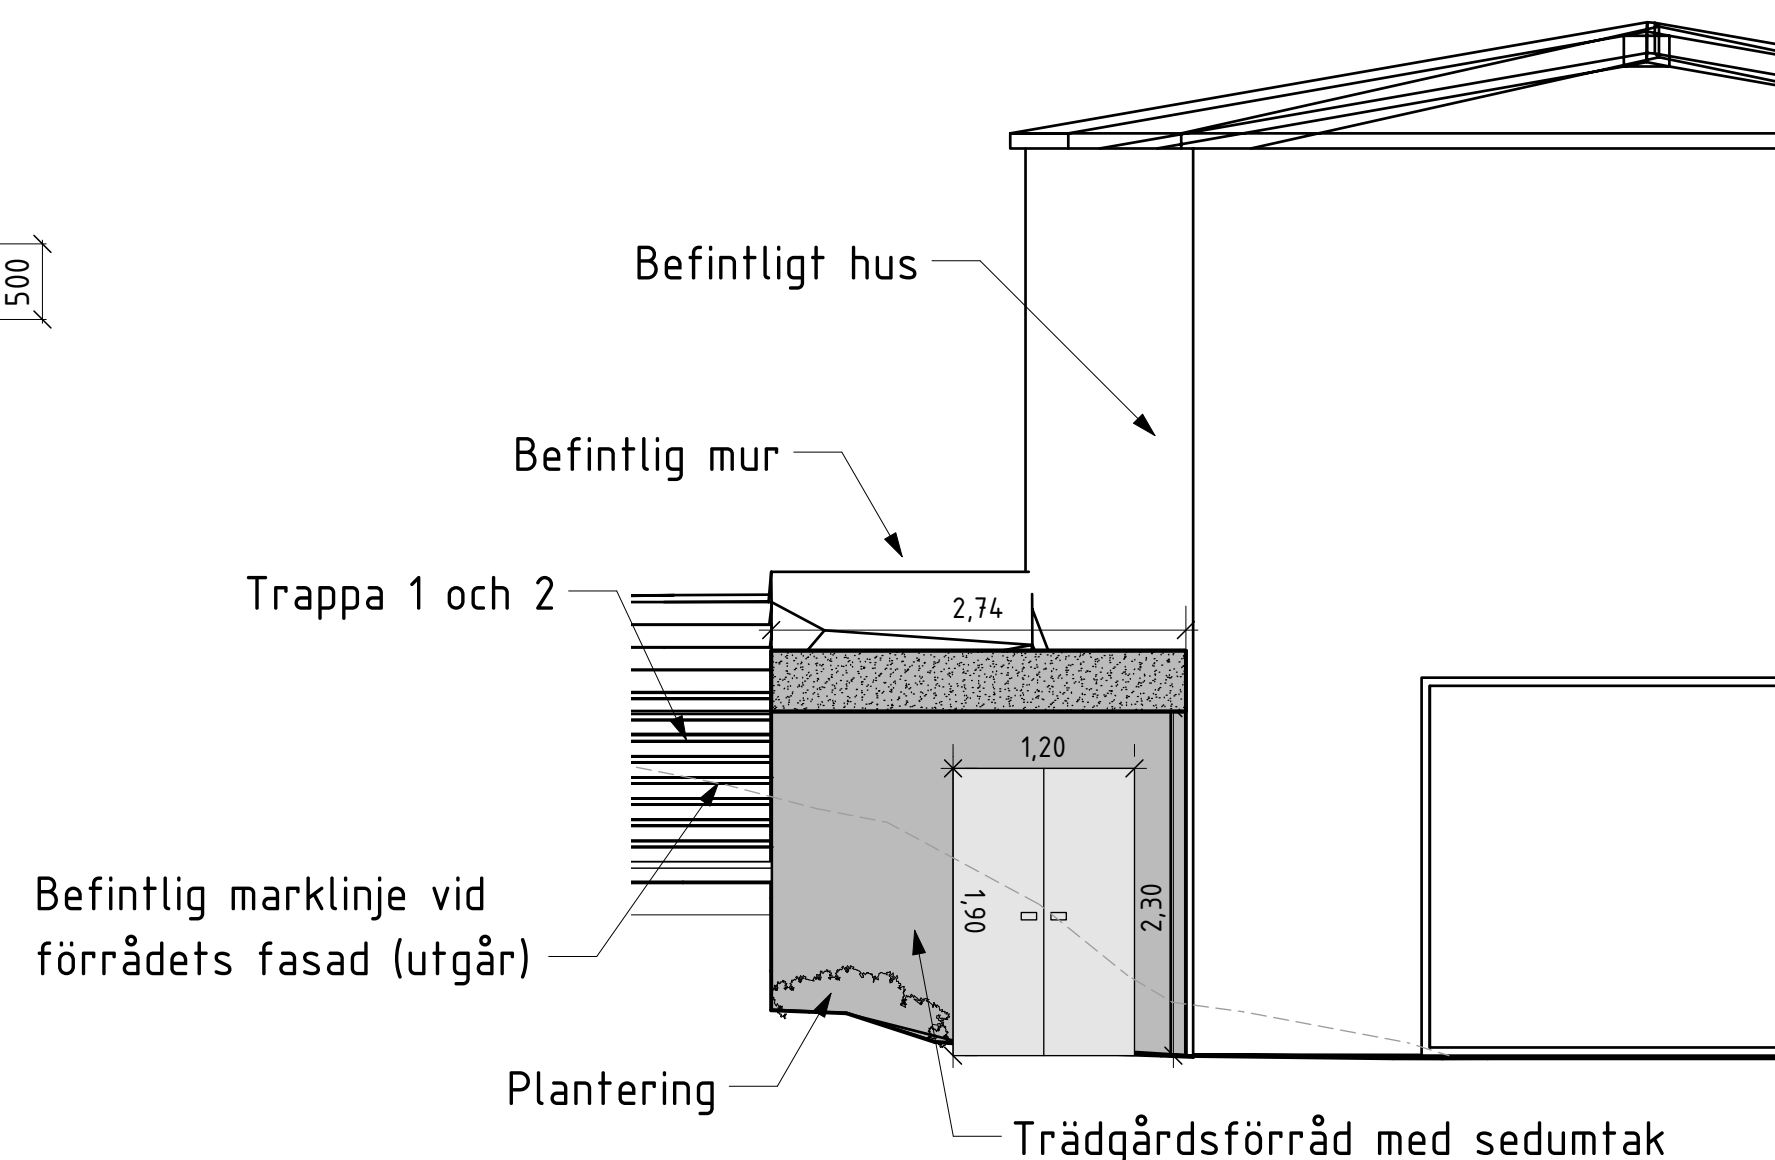

Elevation G (Förråd 4 kvm)

Skala: 1:50

A	BET	ANT	BL kompletteras med mindre trädgårdsförråd	MM	2024-04-23
BET	ANT	ANDRINGSÄNDRING	SIGN	DATUM	
Bygglöshandling					
Kyrkbyn 11					
Terserusvägen 9, Bromma					
funkia ab					
Kabyssgatan 4D					
120 30 STOCKHOLM					
Tel 08-669 39 06, info@funkia.se					
UPPDRAG NR	2023105.000	RITAD AV	HL/ EN /MH	HANDLÄGGARE	Henrik L
DATUM	2024-05-15	ANSVARIG	Emma Norman		
Nybyggnation av trädgård					
Stödmur 1 & 2 och 4 kvm förråd					
Sektion A, B, C & Elevation E, F, G					
SKALA	1:50 A1/1:100 A3	NUMMER	L00-S01	BET	A