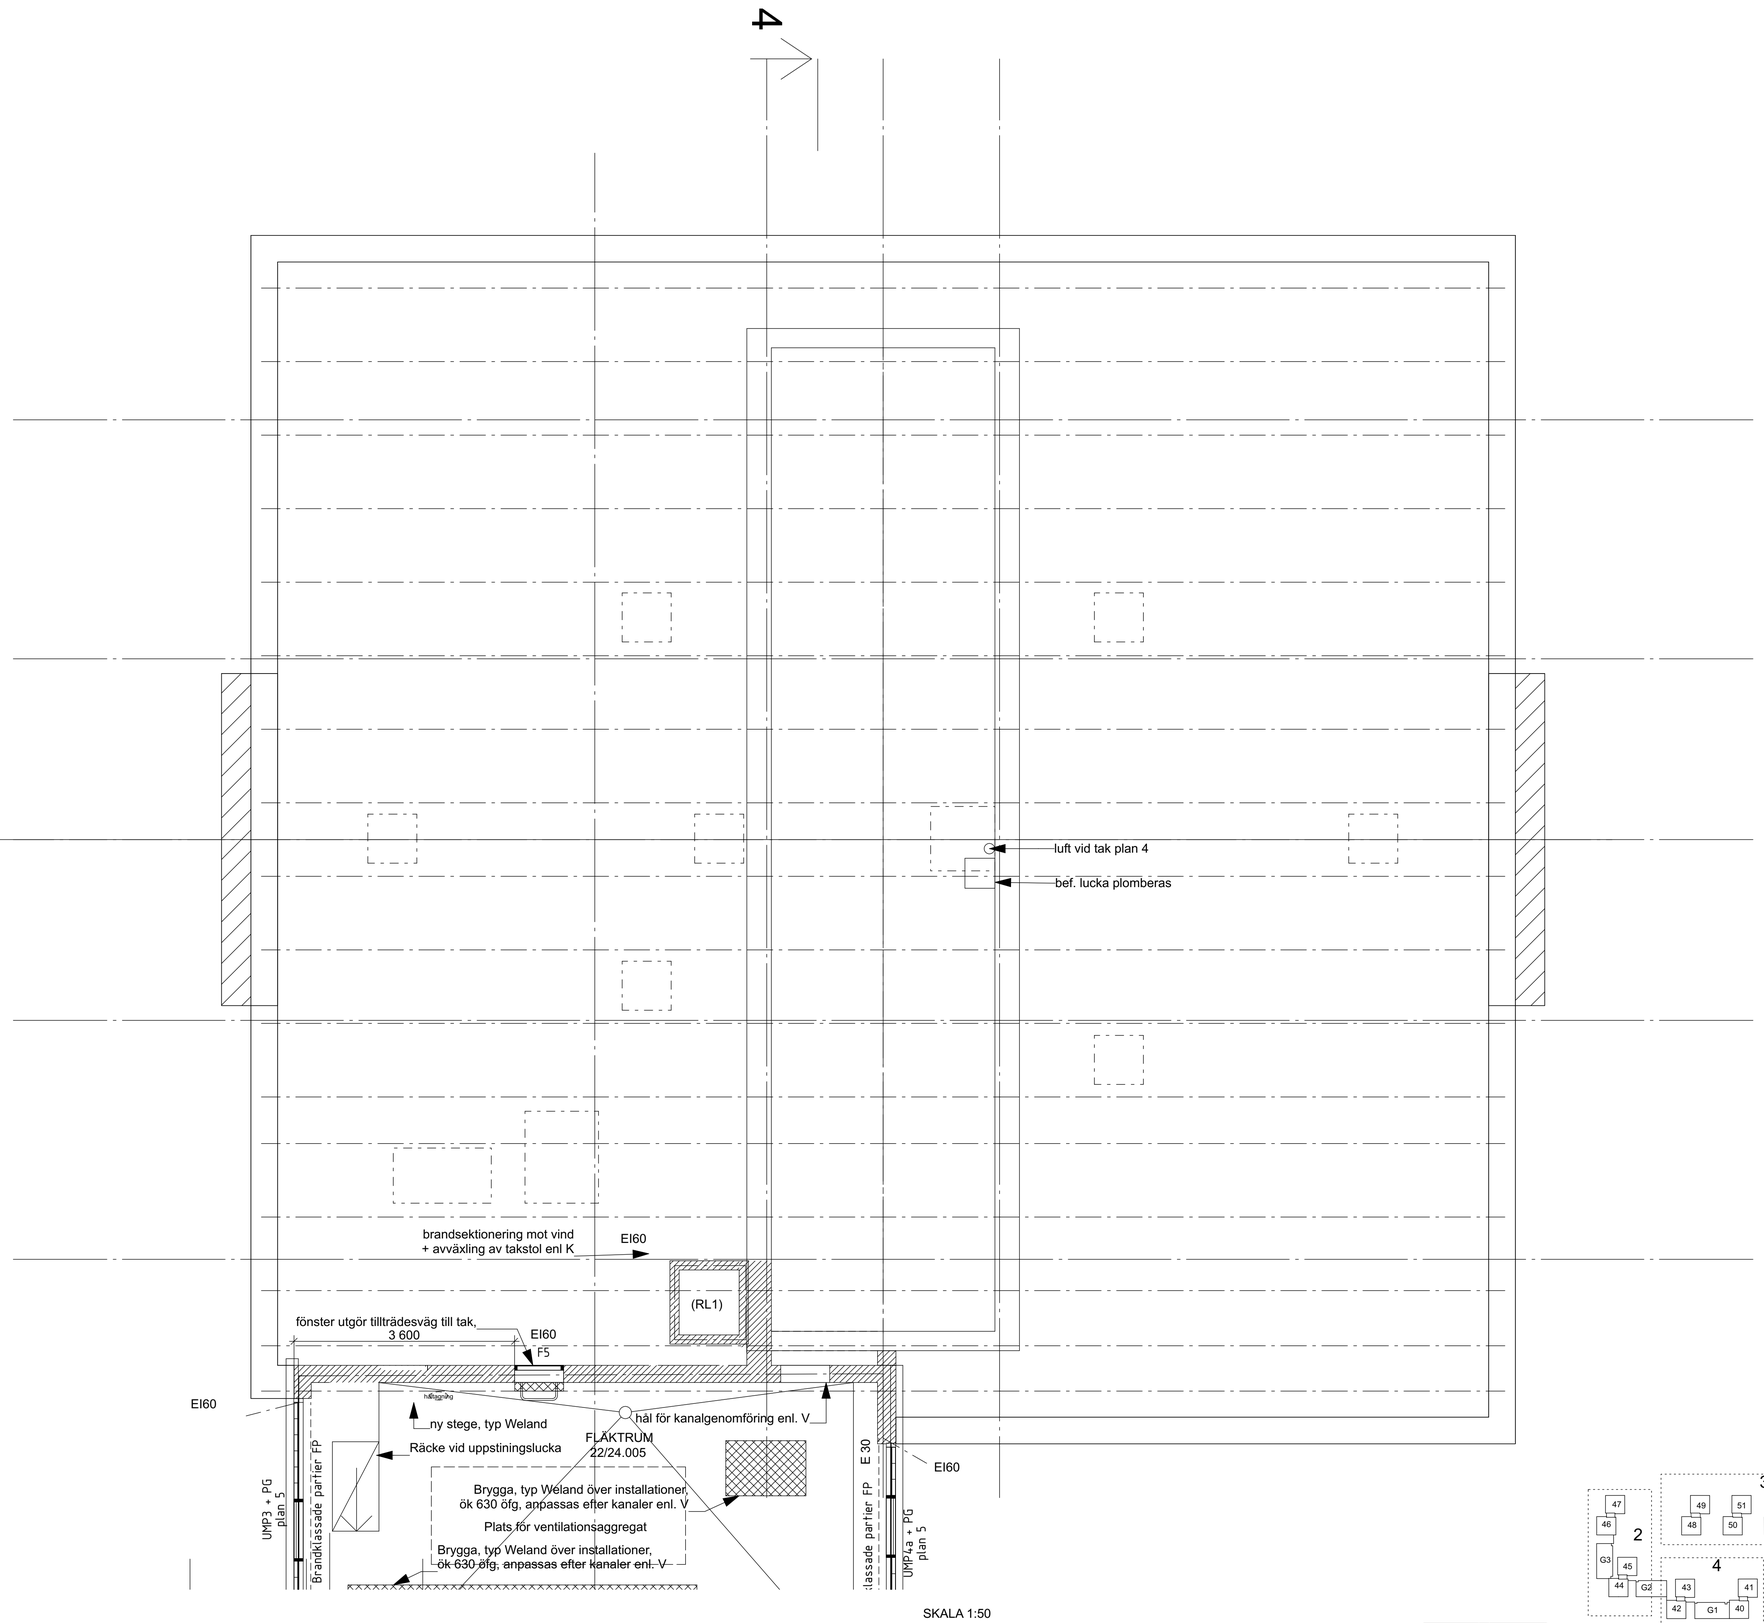

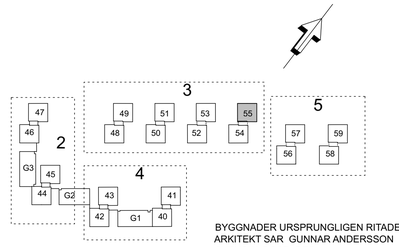

	P5
	P4
	P3
	P2
	P1

BYGGNADER URSPRUNGLIGEN RITADE AV
ARKITEKT SAR GUNNAR ANDERSSON
SVENSKA BOSTÄDER

HANDLINGAR URSPRUNGLIGEN UPPRÄTTADE AV BRUNNBERG & FORSHED AB, GRANSKNING OCH ÄNDRING AV SÖDERGRUPPEN ARKITEKTER I SAMRÅD MED SVENSKA BOSTÄDER OCH STERNER STENHUS FASAD

REV	ANT	AVSEENDE	SIGN	DATUM

FASTIGHET
STORHOLMEN 3
STORHOLMSBACKARNA 22 - 28
VÄRBERG
ADRESS

Svenska Bostäder
BOX 95 162 12 VÄLLINGBY TEL. 08/508 370 00

☒	A	- Södergruppen arkitekter	08 - 442 17 00
☐	K	- AFRY AB	010 - 505 00 00
☐	E	- KNG El Konsult & Installation	08 - 80 44 04
☐	V	- Strands Luft AB	08 - 590 700 00
☐	VS	- Stockholm Värme och Vatten	
☐	BR	- Verifire Brandskyddsprojektering	010 - 641 00 22
☐	TE	- Sterner Stenhus AB	08 - 740 84 00
☐	SC	- Idola Solceller AB	010 - 330 06 65
☐	S	- KTC Control AB	08 - 556 320 70

RELATIONSHANDLING

RITNINGEN AVSER
HUS 55 CDF.NR 8
PLAN 05 VIND
PLAN 5, VIND
PLANER, ÖVERSIKT OCH BRANDSKYDD

SKALA A1: 1:50 A3: 1:100 Disciplin A

REDIGERAD AV	RITAD AV	GRANSKAD AV
A. FRANSSON	—	—

DATUM
2024-04-29

ARBETSNUMMER		REV
SVB0045	A-40.1-5505	

Inkom till Stockholms stadsbyggnadskontor - 2024-06-10, Dnr 2018-10292