
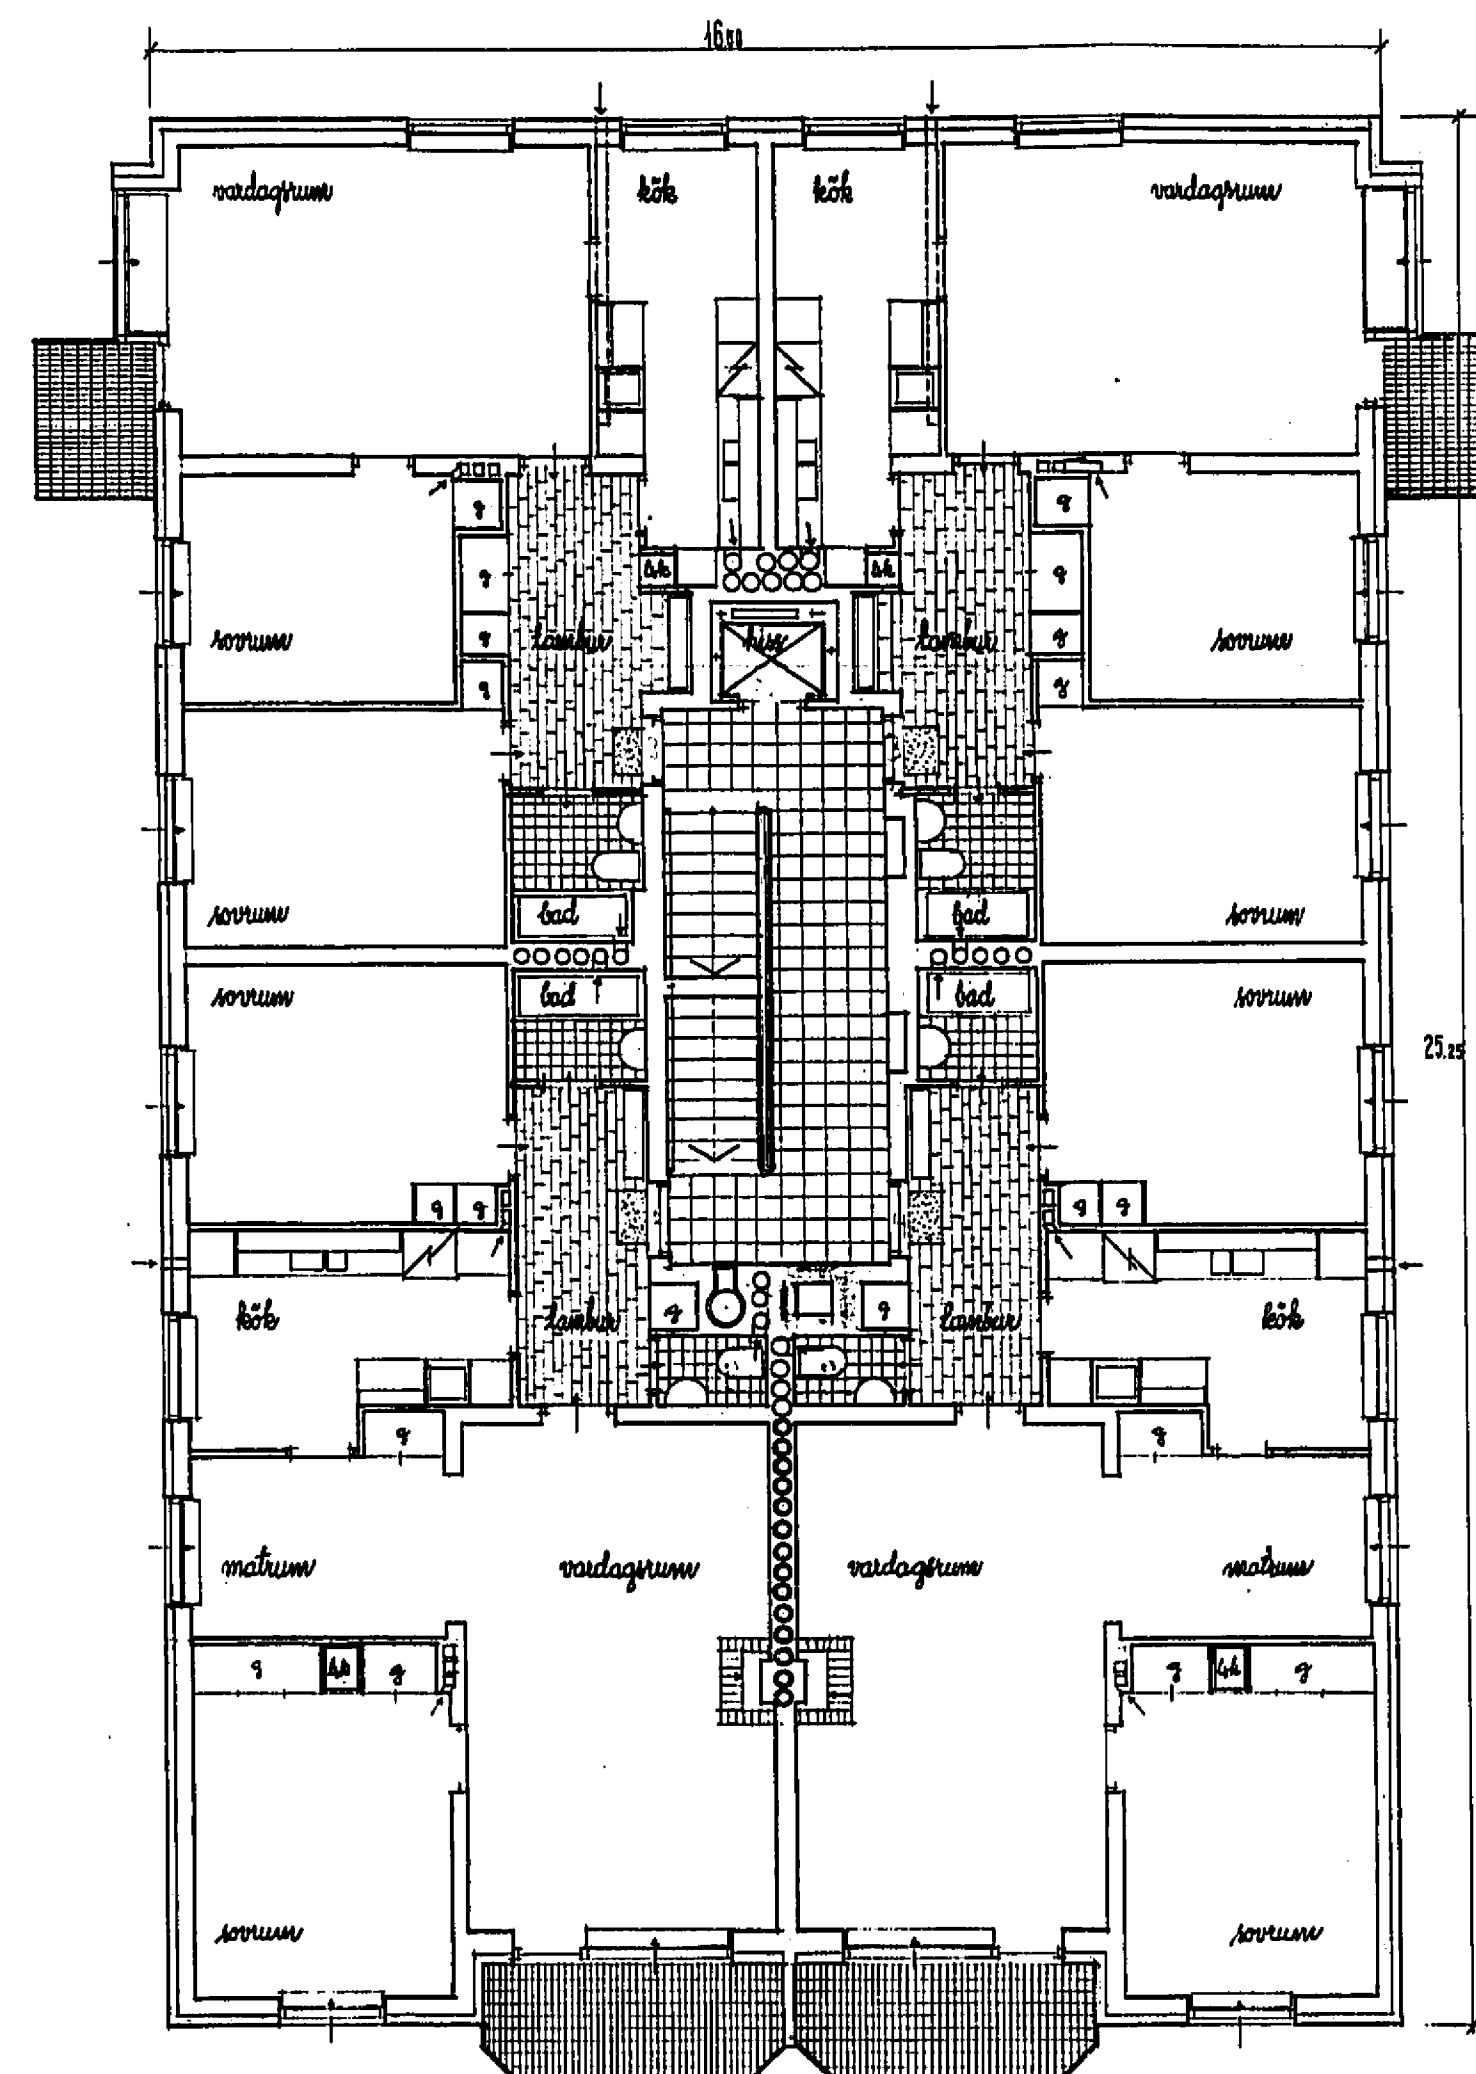


De Teckningen nr. 1.
Sjunde sidan.
Köningsplan 1-7 b

6/2 1945

Teckningen med den fastställda
situationen hos plan
Stockholm den 10 jan 48
N. O. O. O.

24

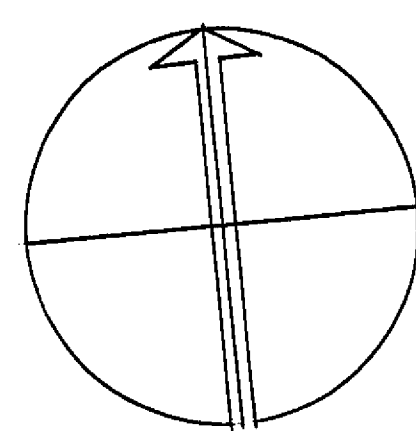

0 1 2 3 4 5 6 7 8 9 10 m

Stockholm i november 1945
ANKER GATE LINDEGREN
ARKITEKTEN NÅR