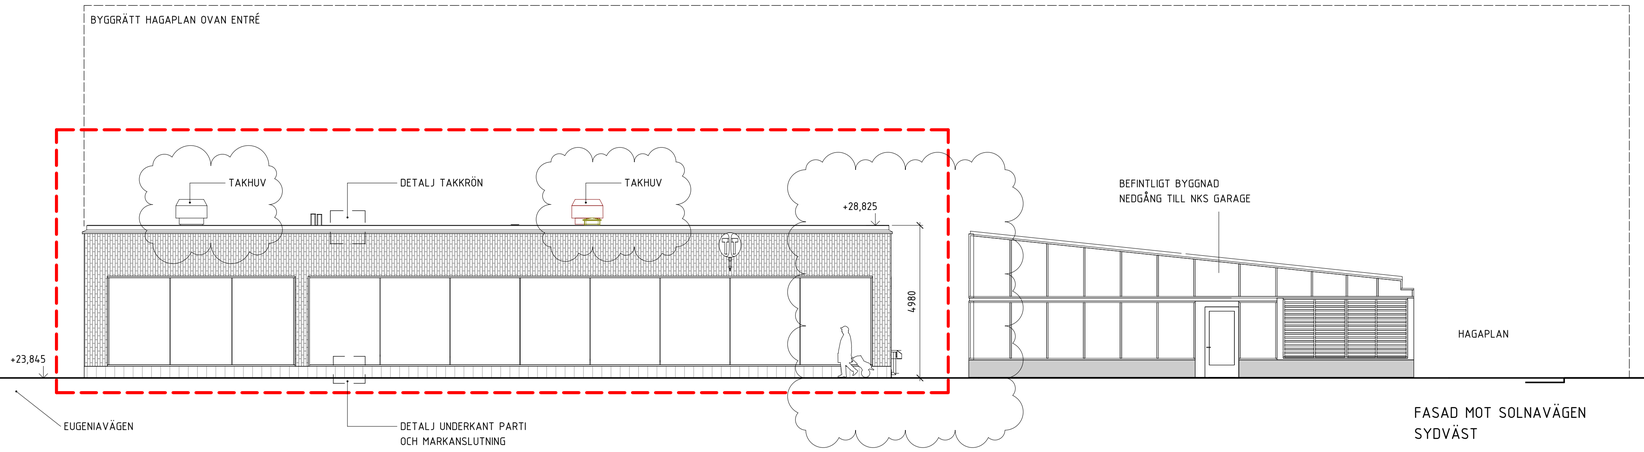

FASAD MOT SOLNAVÄGEN
SYDVÄST

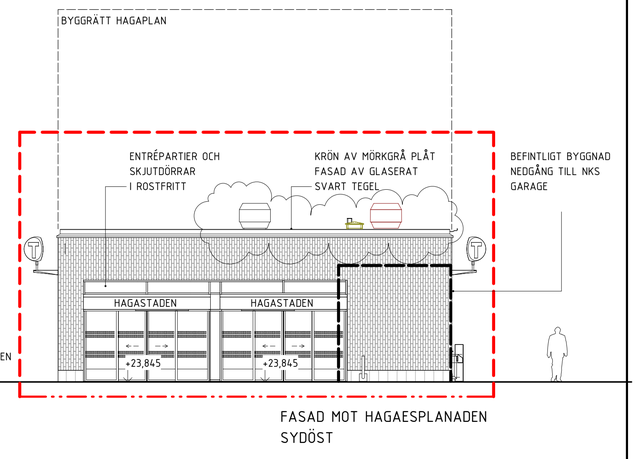

FASAD MOT HAGAESPLANADEN
SYDÖST

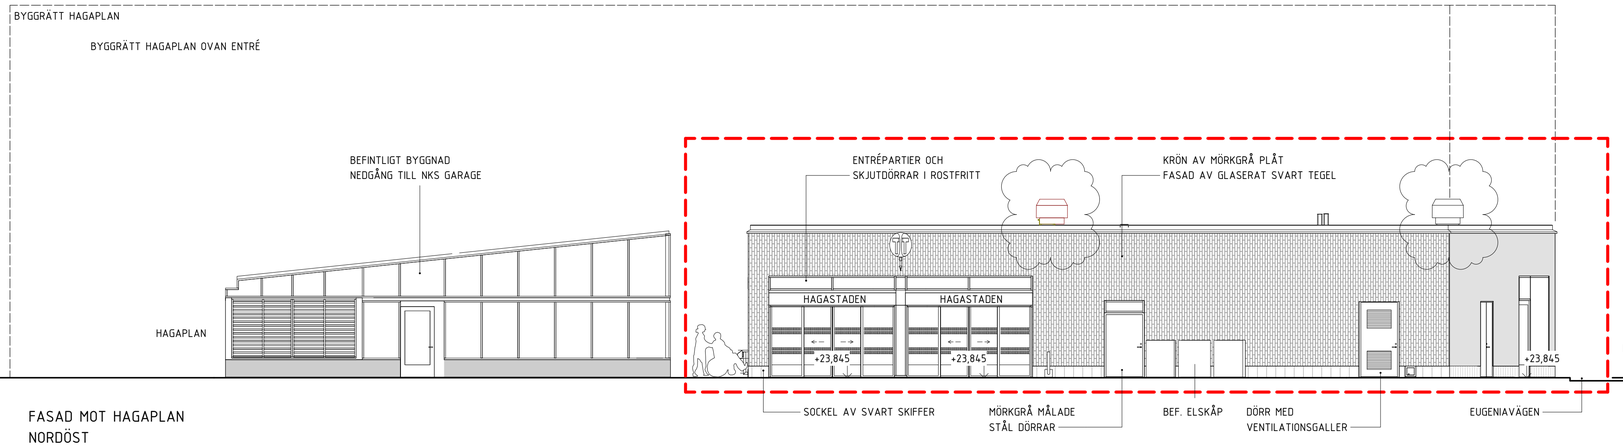

FASAD MOT HAGAPLAN
NORDÖST

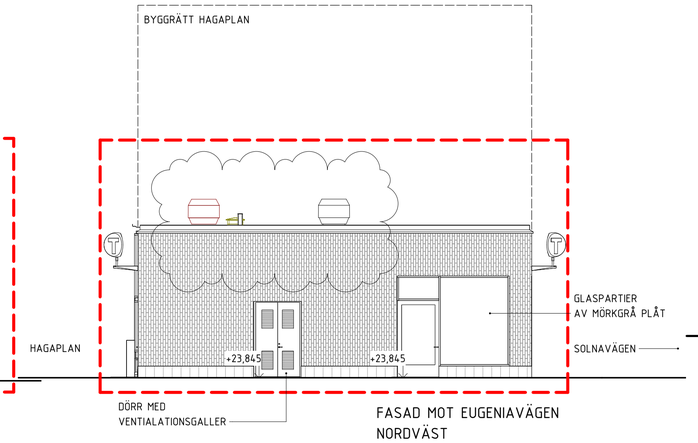

FASAD MOT EUGENIAVÄGEN
NORDVÄST

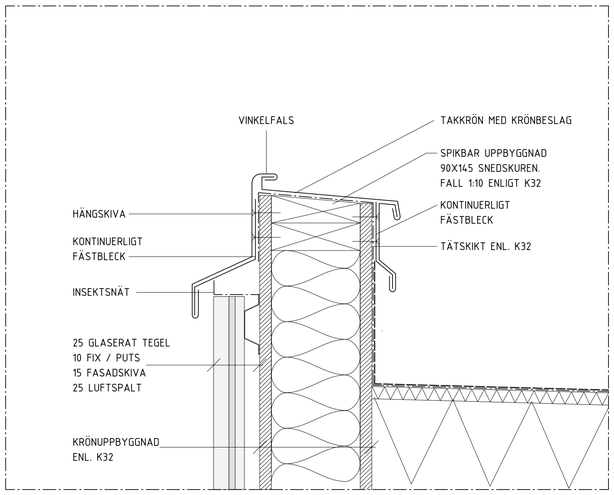

DETALJ TAKKRÖN
1:5

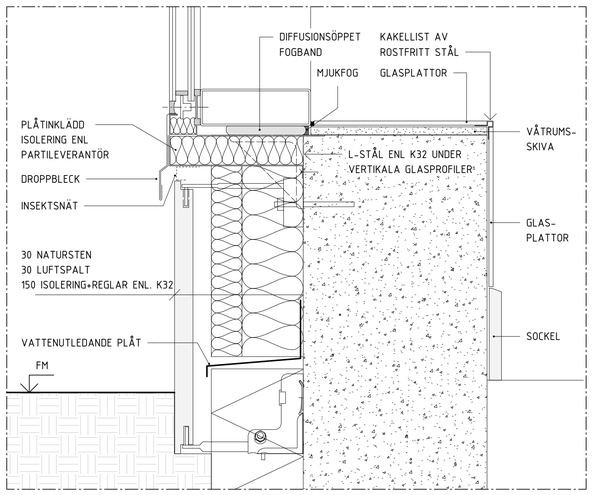

DETALJ UNDERKANT PARTI OCH MARKANSLUTNING
1:5

SKALA 1:100

0 1 2 5 10

METER

FÖRESKRIFTER

FASADBEKLÄDNAD:
TEGELFASAD TYP GLASERAT SLAGET TEGEL FRÅN
TEGELBOLAGET I ÖSTERSUND.
KULÖR SVART 1023. NCS S 9000-N. FORMAT 228X25X52.
STÅENDE LÖPFÖRBAND MED 1/2 FÖRSKJUTNING.
FOG AV FÄRGAT MURBRUK, FINJA FC 390 M5,SLÄT.

SOCKEL:
NORDSKIFFER OTTA MED SLIPAD YTA. TJOCKLEK 30 MM.
LEVEREras BEARBETADE MED DIFFUSIONSVAX PÅ UTSIDAN
(KLOTTERSKYDD).
DIMENSION: BREDD ca 300mm. ÖPPNA FOGAR 3 MM.
INFÄSTNING SKA UTFÖRAS ENLIGT STENLEVERANTÖRENS
ANVISNING MED DOLD INFÄSTNING I ÖVERKANT OCH UNDERKANT.

ÖVRIGT:
GLASPARTIER, MÖRKGRÅ NCS S 7500-N.
SKJUTDÖRRSPARTIER, RF STÅL,
STÅLDÖRRAR, MÖRKGRÅ NCS S 7500-N.
PLÅTDETALJER, TAKHUVAR, ETC, NCS S 7500-N.
TAKBEKLÄDNAD, PAPP

FÖRKLARINGAR

MÅTT ANGES I MILLIMETER.
PLUSHÖJD I METER.

BYGGNADS - OCH ANLÄGGNINGSDELAR SOM INGÅR I BYGGLOVSANSÖKAN

HÄNVISNINGAR

-

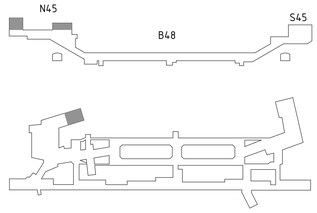

REFERENSSYSTEM: SWEREF 99 1800
HÖJDSYSTEM: RH 2000

&RUNDQUIST
RUNDQUIST ARKITEKTER AB
RENSTIERNAS GATA 12 SE-116 28 STOCKHOLM
+46 (0)8 545 132 80
INFO@RUNDQUIST.SE

Rev	Ant	Revidering avser	Sign	Datum
F		Se Ändrings-PM 001	JTO	2024-06-04
E	-	Ändrad utformning Pavia 1	JTO	2024-03-15
D	-	Kommungräns, fasadbeklädnad, +höjder och text	HEH	2022-03-14
C	-	Kommungräns och markplaner samt +höjder	HEH	2022-02-09
B	-	-	HEH	2022-01-11

Uppdrag nr H26301	Handläggare J. Trollmo	Rit/Konst M. Nemut
Granskad P. Sundin	Godkänd H. Rundquist	
Ort Stockholm	Datum xxxx-xx-xx	
FUT Handläggare Staffan Nordlund	Informationssäkerhetsklass K1	
FUT Granskad Staffan Nordlund	FUT Godkänd Malin Harders	
FUT Ort Stockholm	Datum xxxx-xx-xx	

Förvaltning för utbyggd tunnelbana
STOCKHOLMS LÄNS LANDSTING

BYGGLOVSHANDLING

Norra biljetthallen
Stockholm Pavia 1 och Vasastaden 1:16
Solna Haga 4:18, 4:20, 4:26 och 4:35
Fasad entré Hagaplan
Arkitektur
3-Fasadritningar

Förvaltningsnummer 1512	Format A1 (A3)	Skala 1:100 (1:200)
Ritningsnummer A31-1512-40-N4530-30-4901		Nästa bl REV F

Denna handling och informationen häri är SLL egendom och får inte användas, delges obehöriga eller ändras utan SLL skriftliga medgivande.

Inkommen till SLL Trafikförvaltningen, 2024-06-05
Plottdatum 2024-05-31 11:58:16
Filnamn: C:\Users\jorgen.trollmo\Documents\Projekt\H26301_A_HGS_Dokument\Fil_Bygglov_jorgen.trollmo.rvt