



STOCKHOLM Stadbyggnadskontoret  
Inkom 2024-04-15  
Reg. 23-19422  
Dnr:

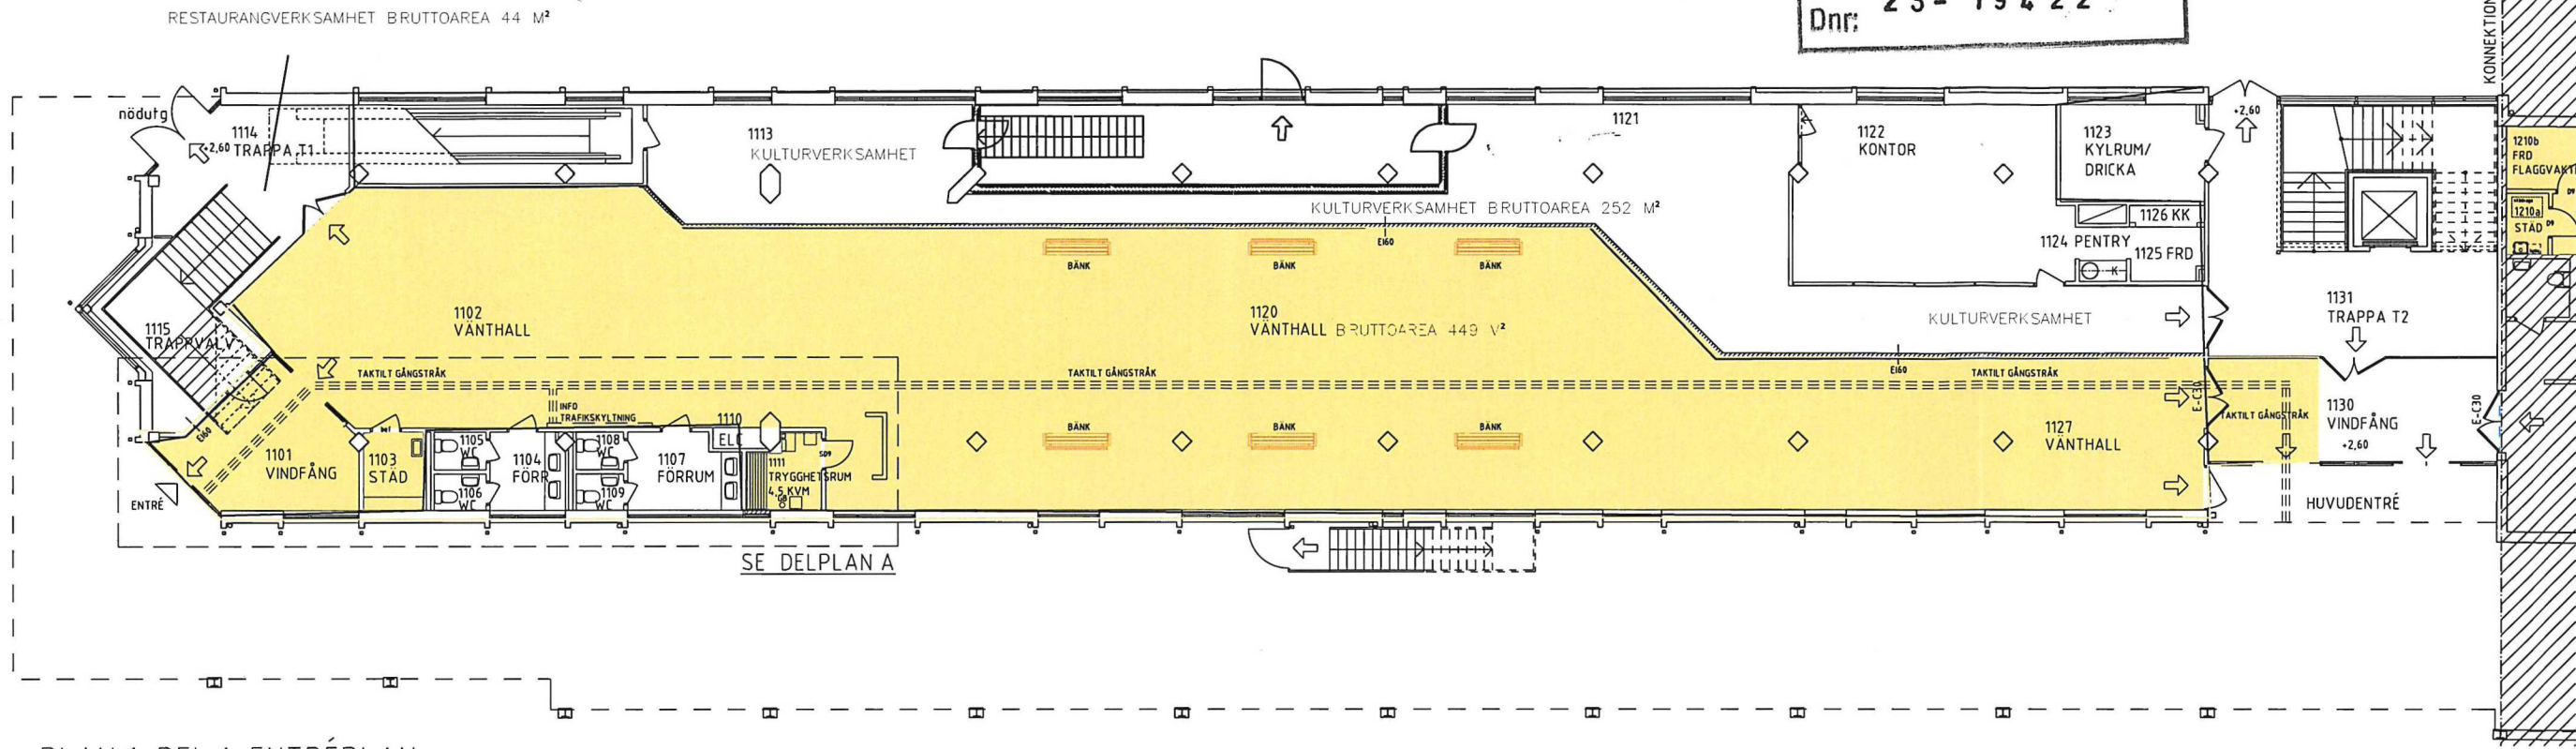

PLAN 1, DEL 1, ENTRÉPLAN  
SKALA 1:100

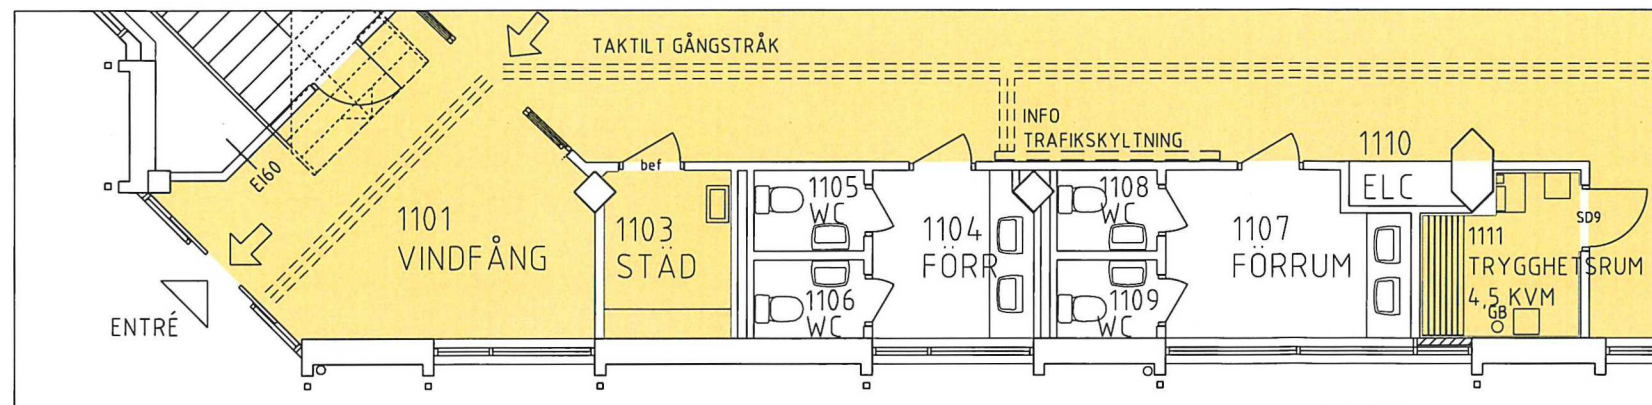


DELPLAN A  
SKALA 1:50

FÖRKLARINGAR:

HÖJDSYSTEM: STADENS HÖJDSYSTEM  
ANSLUTET TILL RH00 KOORDINATSYSTEM:  
SWEREF 99 18 00 65.775:1.535

- YTOR FÖR BUSSTERMINAL
- NY VÄGG
- NY DÖRR, MODULBREDD.  
D= TRÄDÖRR, SD= STÅLDÖRR
- BEFINTLIG DÖRR

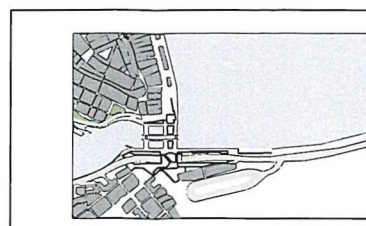

SKALA 1:15 000

BETE	ÄNDRINGEN AVSER	DATUM	SIGN
PLANRITNING			
 <b>Stockholms stad</b>		<b>Exploateringskontoret</b>	
KONSULT		TEL	
White arkitekter AB		08-402 25 00	
UPPDRAGSNUMMER	RITAD/KONSTRUERAD AV	HANDLAGGARE	
9138490100	MAC	MAC	
UPPRÄTTAD DATUM	UPPDRAGSANSVARIG		
2023-XX-XX	Christofer Hök		
SLUSSEN			
L01 - Gemensamt delområde Land			
40 - Kajplan			
Provisorisk bussterminal, Stadsgårdsterminalen			
Ombyggnad - Plan 1, del 1			
400 Sammansatt redovisning			
10 - Planritning		SKALAFORMAT	
		1:100 A1	
PROJEKT NR	BROJOURNAL NR	K NR	
ARBETET UTFÖRT ENLIGT RITH UTANMED ÄNDRINGAR		DATUM	
ARKIVNUMMER	REG		
RITNINGNUMMER			BETE
A7-400-10-L0140-1211			

