



BIL. 7


KULTURSVRKSAMHET KONTOR
BRUTTOAREA 669 M²

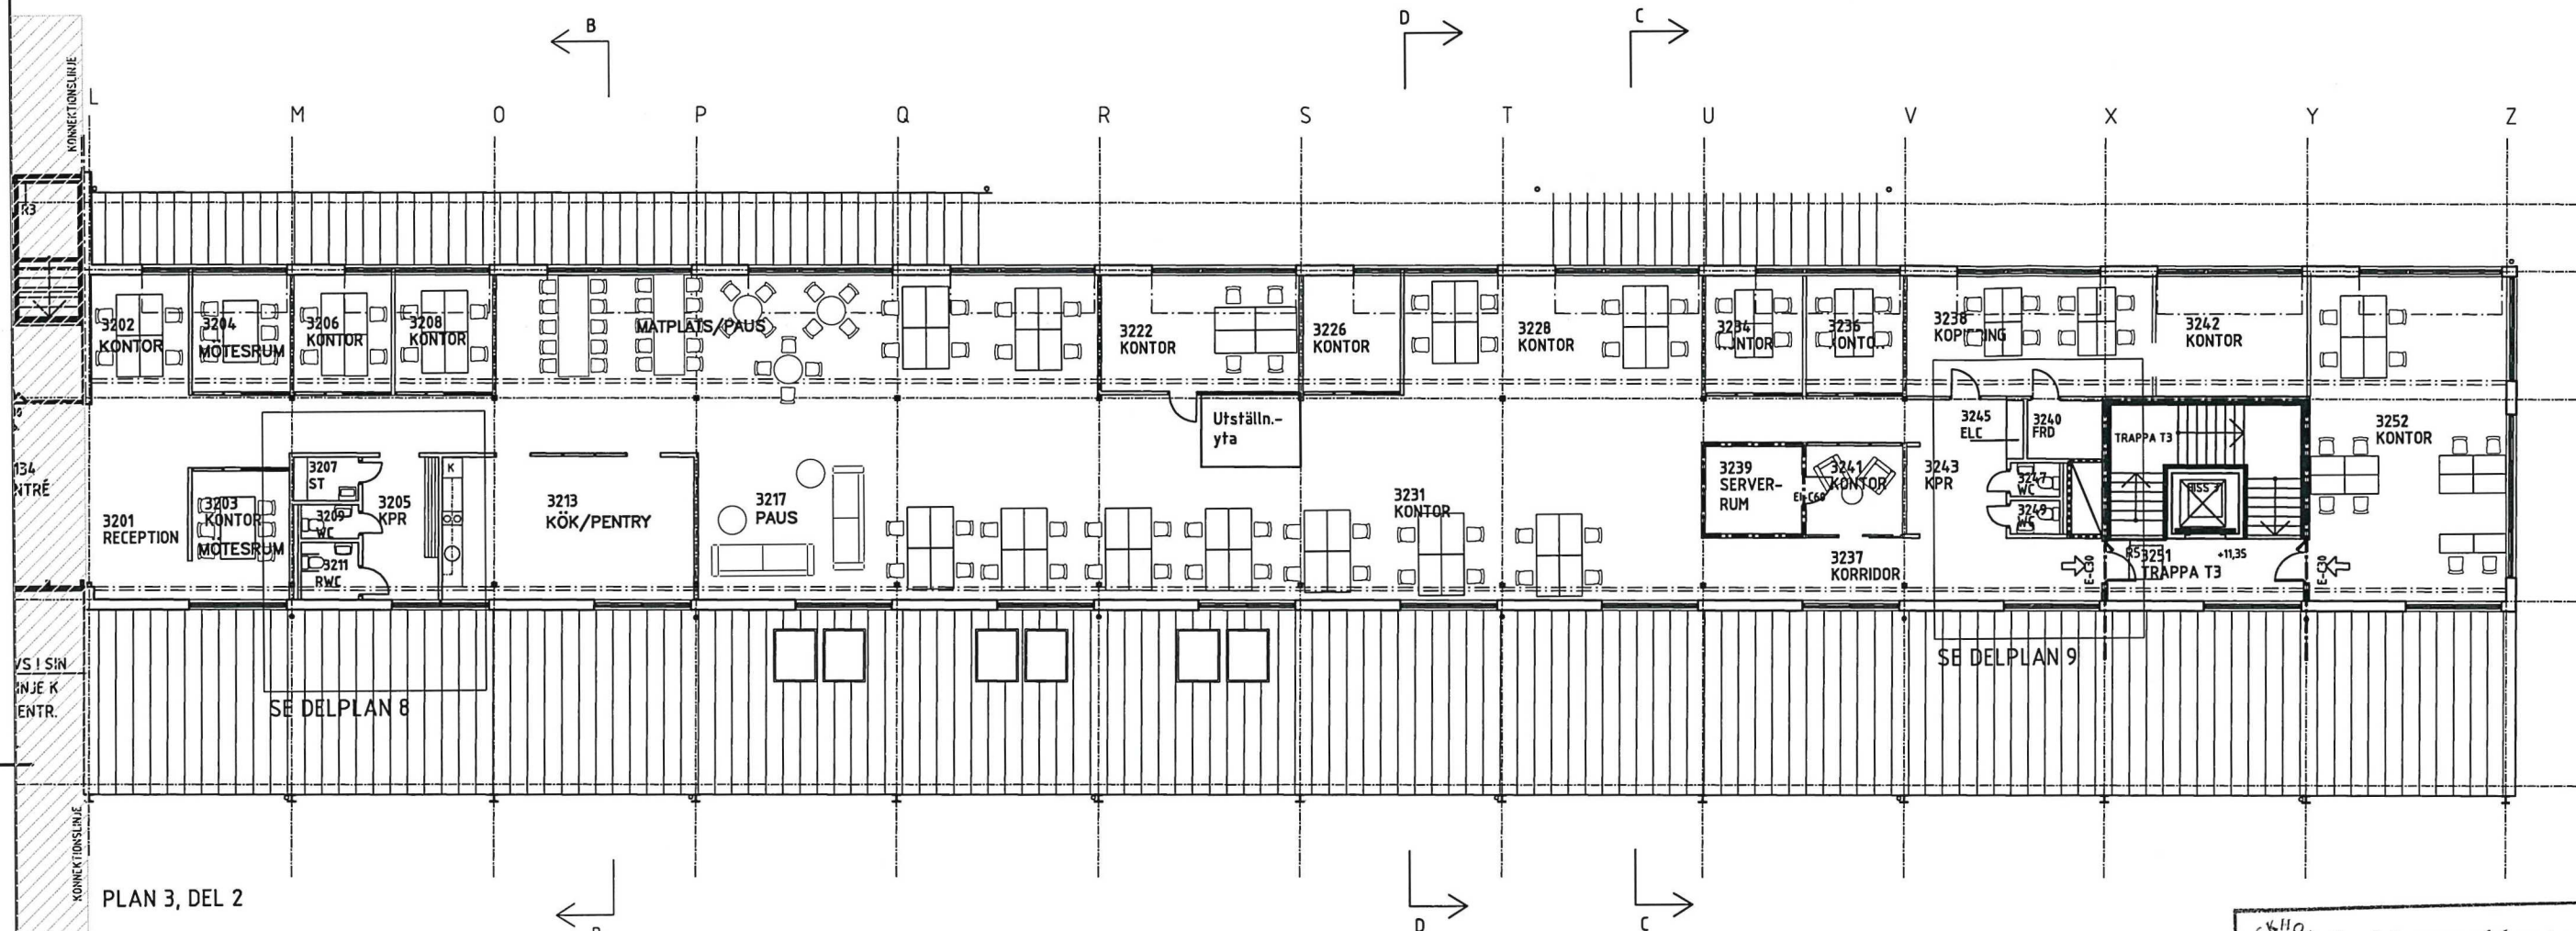

STOCKHOLMS Stadsbyggnadskontoret
Inkom 2024-04-15
Reg.
Dnr: 23-19422

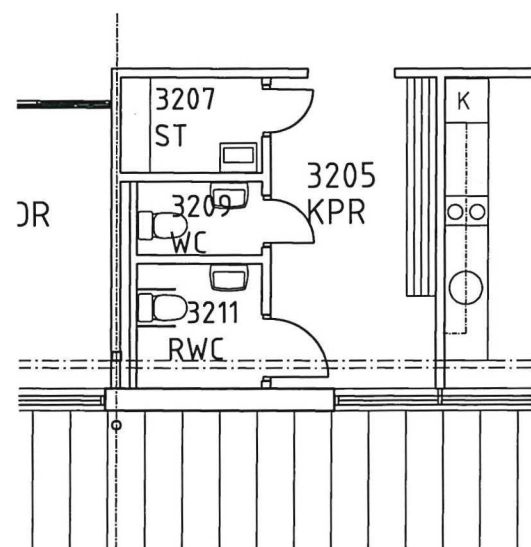

DELPLAN 2 SK 1:50

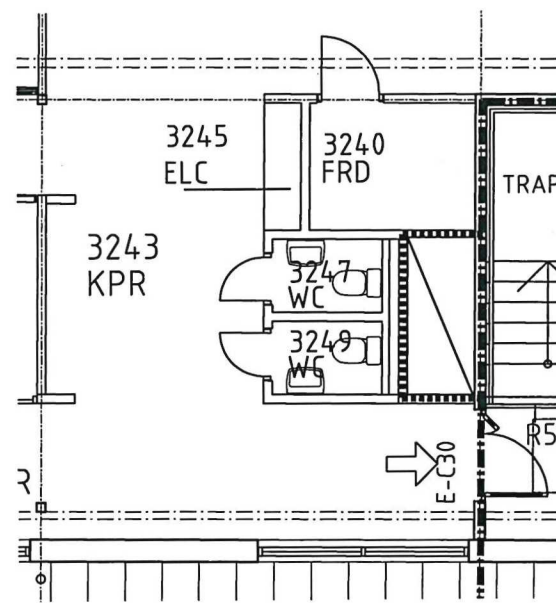

DELPLAN 9, SK 1:50


FÖRKLARINGAR

IL ANGER INSPEKTIONSLUCKA AV
STÅLPLÅT, UTFÖRS I BRANDKLASS
LIKA OMGIVANDE VÄGG

HÄNVISNINGAR

A36-24-011 INNERVÄGGAR
A36-62-011 INV METALLPARTIER
A36-62-015 GLASPARTIER
A36-62-016 ELSKÅPSFRONTER
A36-73-001/003 DÖRRAR
A36-82-011/012 FÖNSTERBÄNKSKANALER
A37-22-012 VÄGGPANELER

RUMSBESKRIVNING
BYGGBESKRIVNING
K-HANDLINGAR
VVS-HANDLINGAR
E-HANDLINGAR

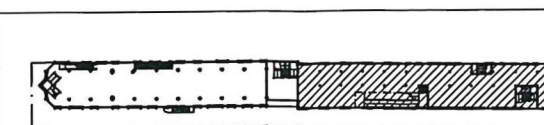

BET	ANT	ÄNDRINGEN AVSER	DATUM	SIGN
PLANRITNING				
STADSGÅRDSTERMINALEN				
STADSGÅRDSTERMINALEN OM- OCH TILLBYGGNAD				
A		Thelma arkitektur AB, Tel: 08-412 52 70, Fax: 08-412 53 03		
K		Knut Jönsson Ingeniörbyrå, Tel: 08-594 407 80, Fax: 08-594 407 89		
V		VCON VVS-konsult AB, Tel: 031-69 68 60, Fax: 031-69 68 61		
E		Efack konsult AB, Tel: 08-730 03 00, Fax: 08-83 79 72		
UPPDRAG NR EBAB 0019			RITAD AV BN	HANDLÄGGARE BN
DATUM 2005-07-08			ANSVARIG MARA	
STADSGÅRDSTERMINALEN STOCKHOLM				
OM- OCH TILLBYGGNAD PLAN 3, DEL 2				
SKALA A3 1:200, 1:100 A1 1:100, 1:50		NUMMER A30-01-032		BET