


711.14 A1




STOCKHOLM
STAD

Stadsbyggnadskontoret

Inkom 2024-04-15

Reg. 23-19422

Dnr: 23-19422

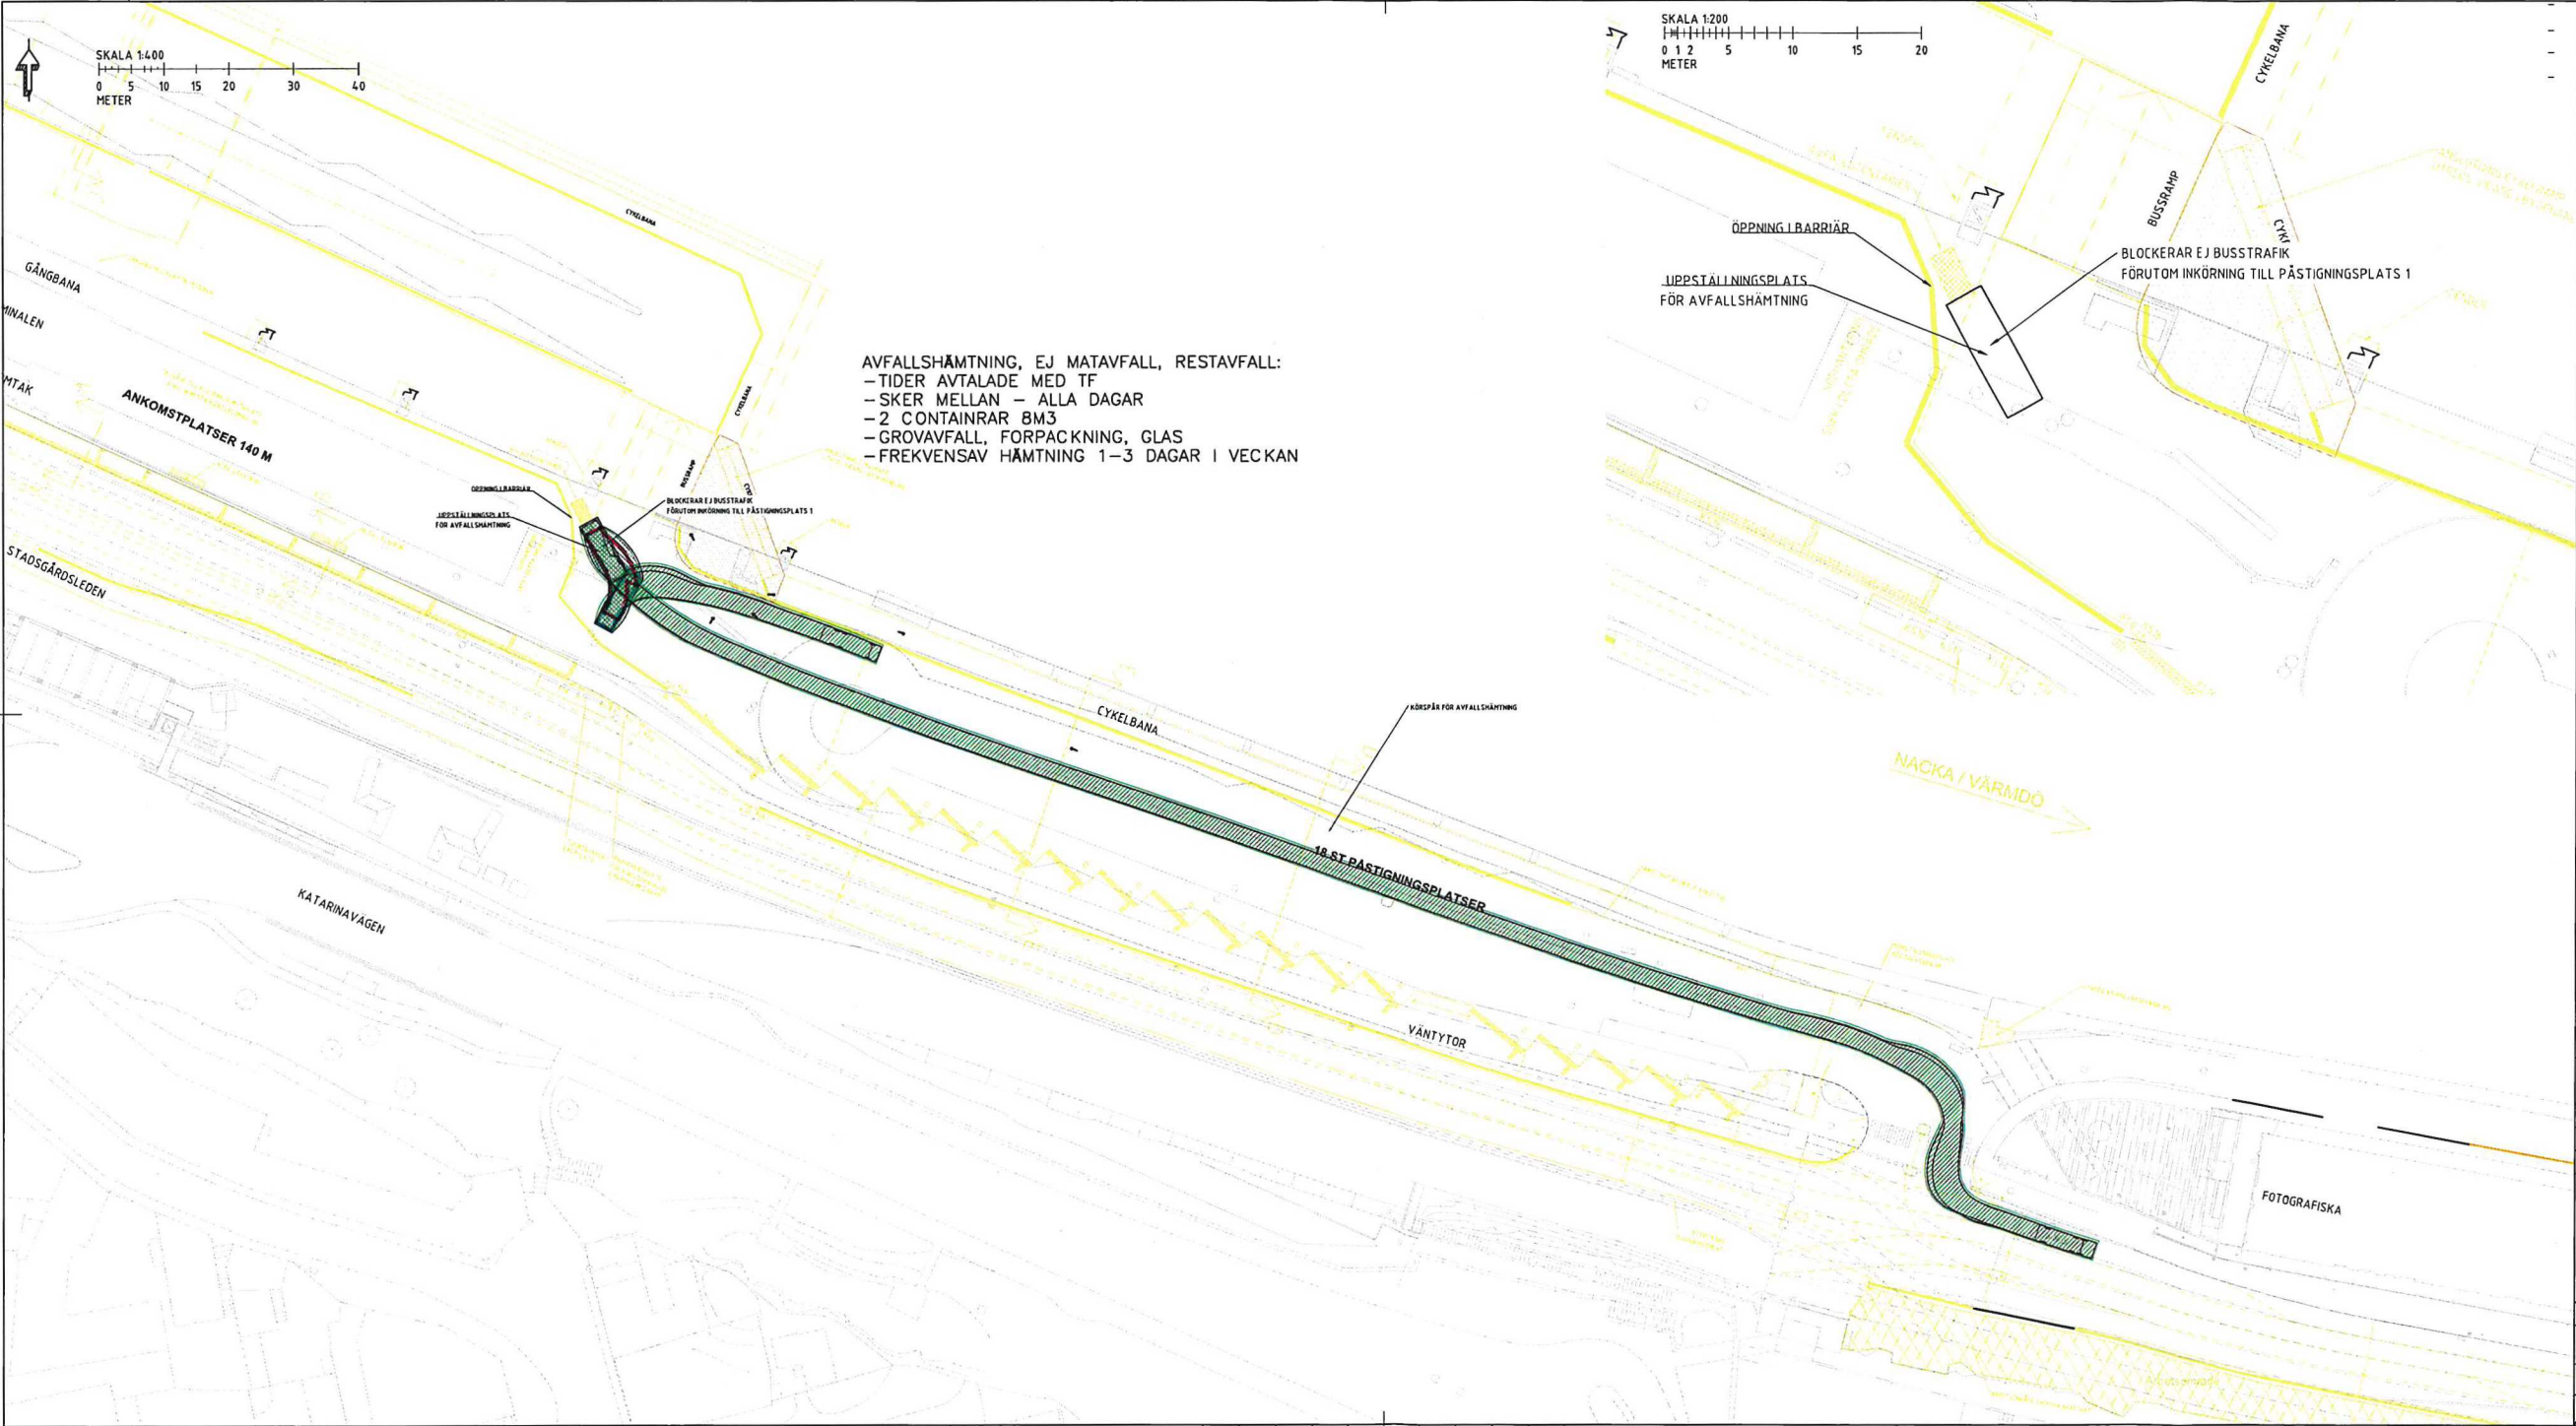

SKISS AVFALLSHÄMTNING			
2024-01-18			
PROJEKT	PROJEKTLEDARE	DATUM	2024
 Stockholms stad Exploateringskontoret			
KONSULT			
WSP SVERIGE AB			
PROJEKTNUMMER	10353123	PROJEKTLEDARE	L. Horváth
PROJEKTLEDARE	T. Siliubura	PROJEKTLEDARE	T. Siliubura
SLUSSEN			
SKALACENT 1:400 A1			
PROJEKT	PROJEKTLEDARE	DATUM	
PROJEKTLEDARE		DATUM	
PROJEKTLEDARE		DATUM	
72-100-10-L0140-1001			

Inkom till Stockholms stadsbyggnadskontor - 2024-04-15, Dnr 2023-19422
Tillhör Stockholms stadsbyggnadskontor - 2024-06-12, Handl. Anna Broström