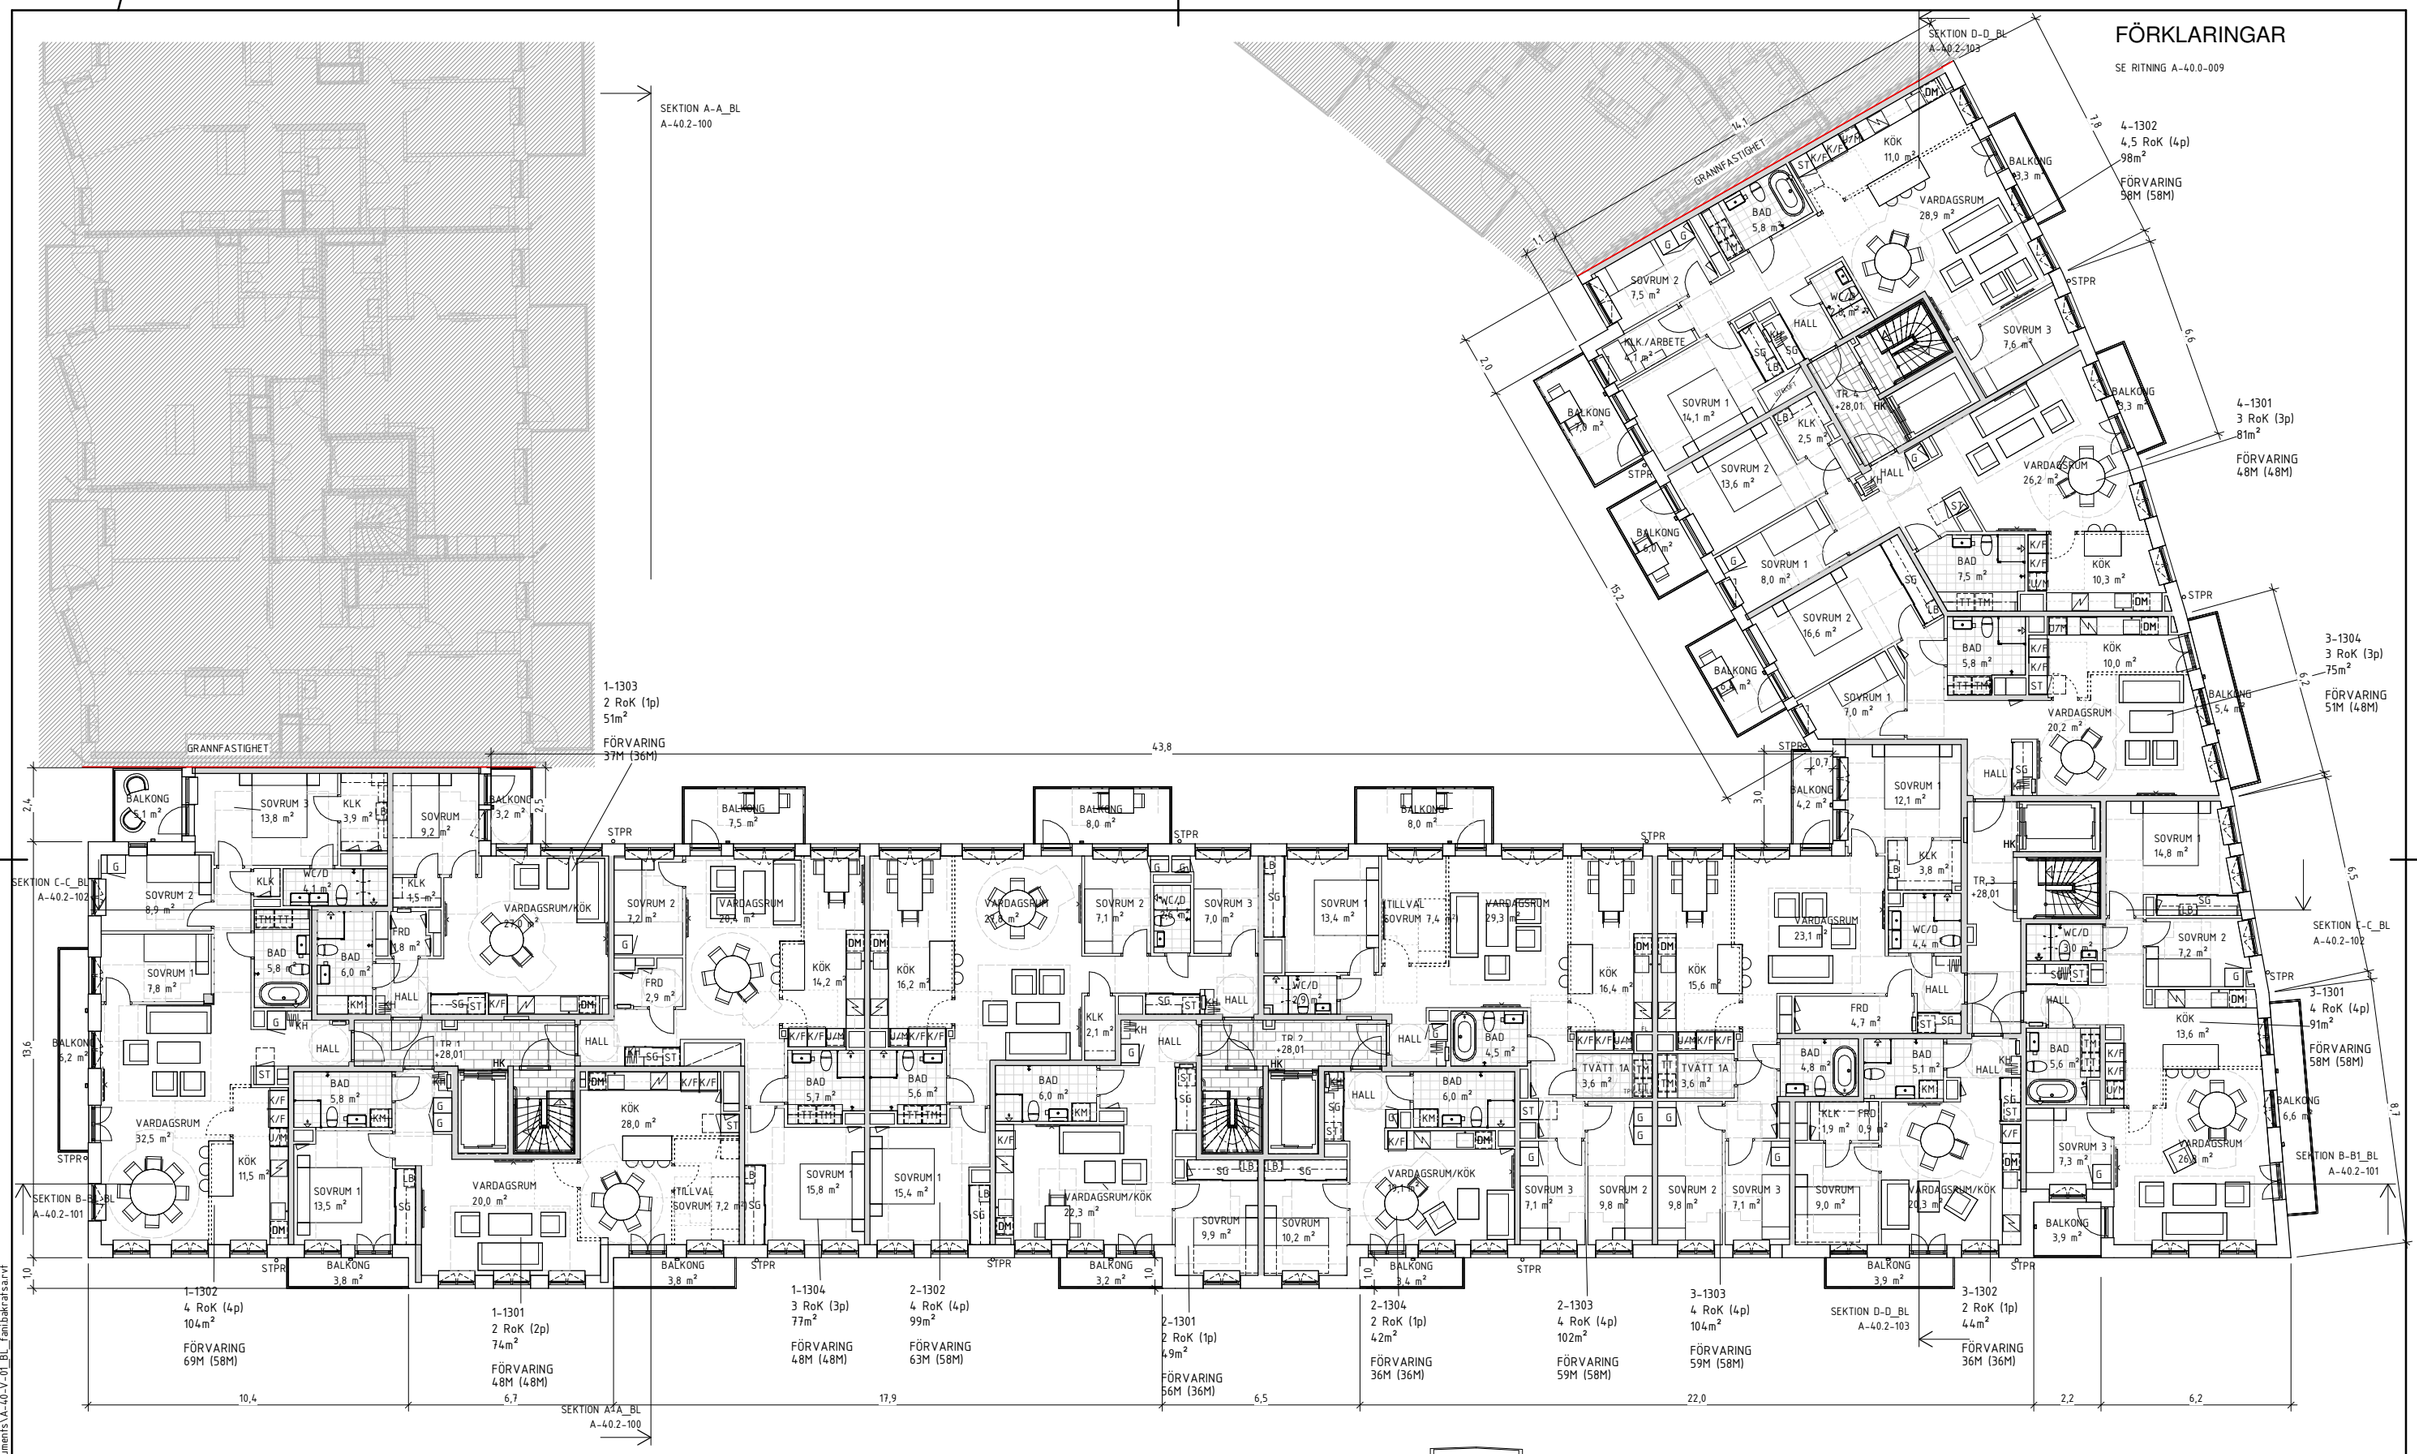

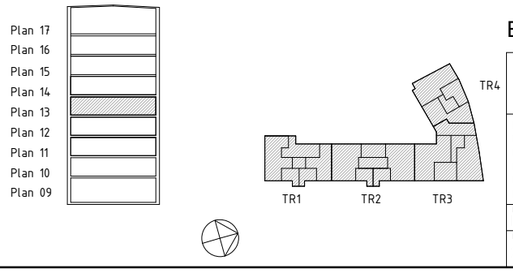

SKALA 1:100

0 1 2 5 10

METER

BYGGLOVHANDLING

LINDBERG STENBERG ARKITEKTER

BET	ÄNDRINGEN AVSER	DATUM	SIGN

Aros Bostad
Adress
Adress
Adress
Tel 08-xx

A	Lindberg Stenberg Arkitekter	08-406 87 00
A	Lindberg Stenberg Arkitekter AB	tel. 08-406 87 00

Kv Passionsfrukten 3
TEGELWIK SÖDERMALM
PLAN 13

A3 1:200
SKALA A1 1:100

STAD KONSTRUERAD	HANDLAGGARE	ARRETEN/IMMER
FB	FB	AR01

DATUM	ANSVARIG
2024-06-04	Johanna Pålstedt

KOD TYP POS

RITNINGSNUMMER: A-40.0-013

REV

Koordinatsystem Sweref
Höjdsystem RH 2000

2024-06-12 14:39:38 C:\Users\fanibakratsa\Documents\A-40-V-01_BL_fanibakratsa.rvt

Inkom till Stockholms stadsbyggnadskontor - 2024-06-13, Dnr 2024-09488