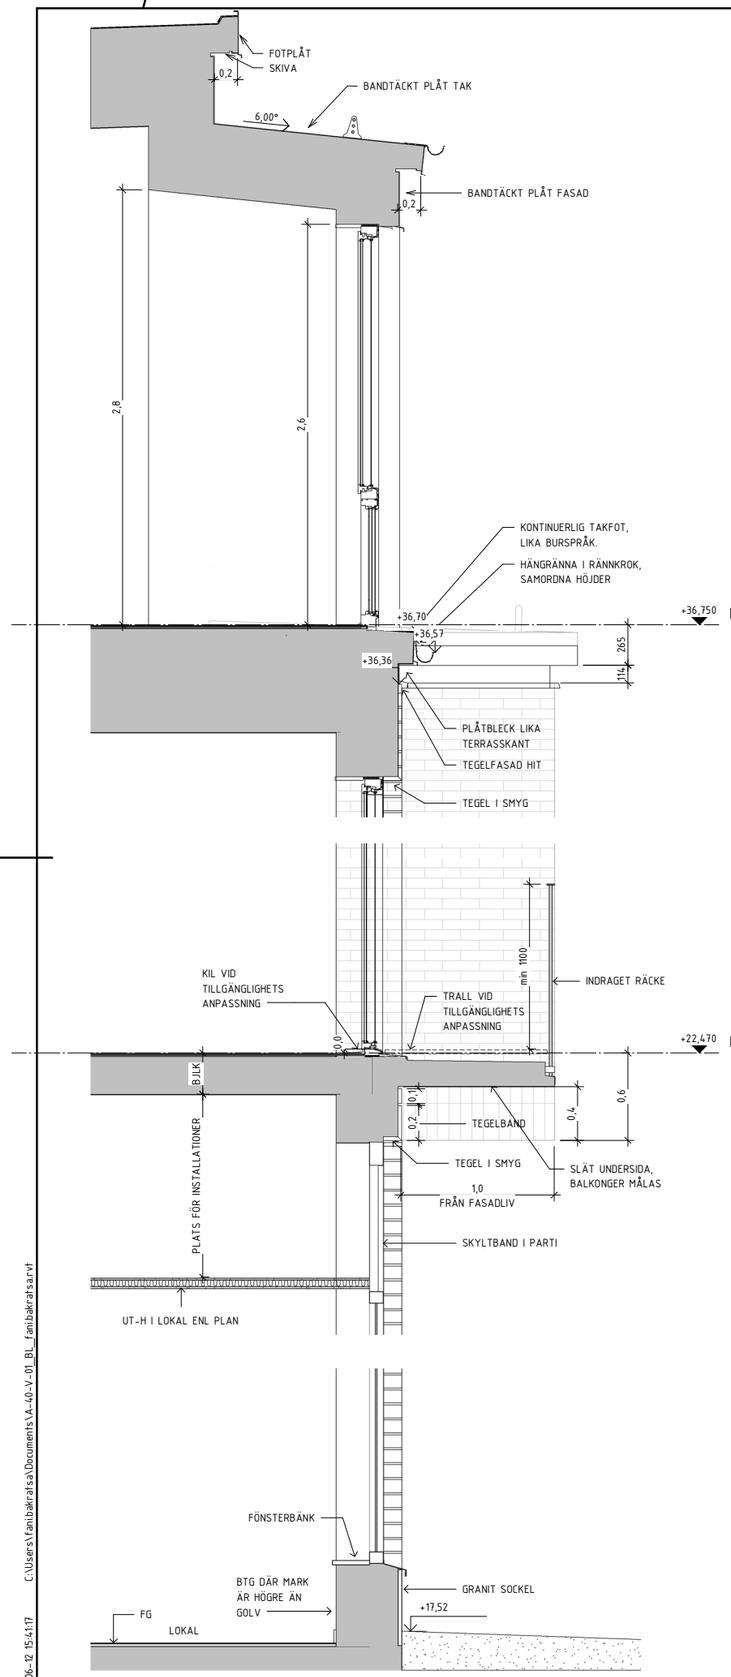

BYGGSNITT 1 - FRONTESPIS

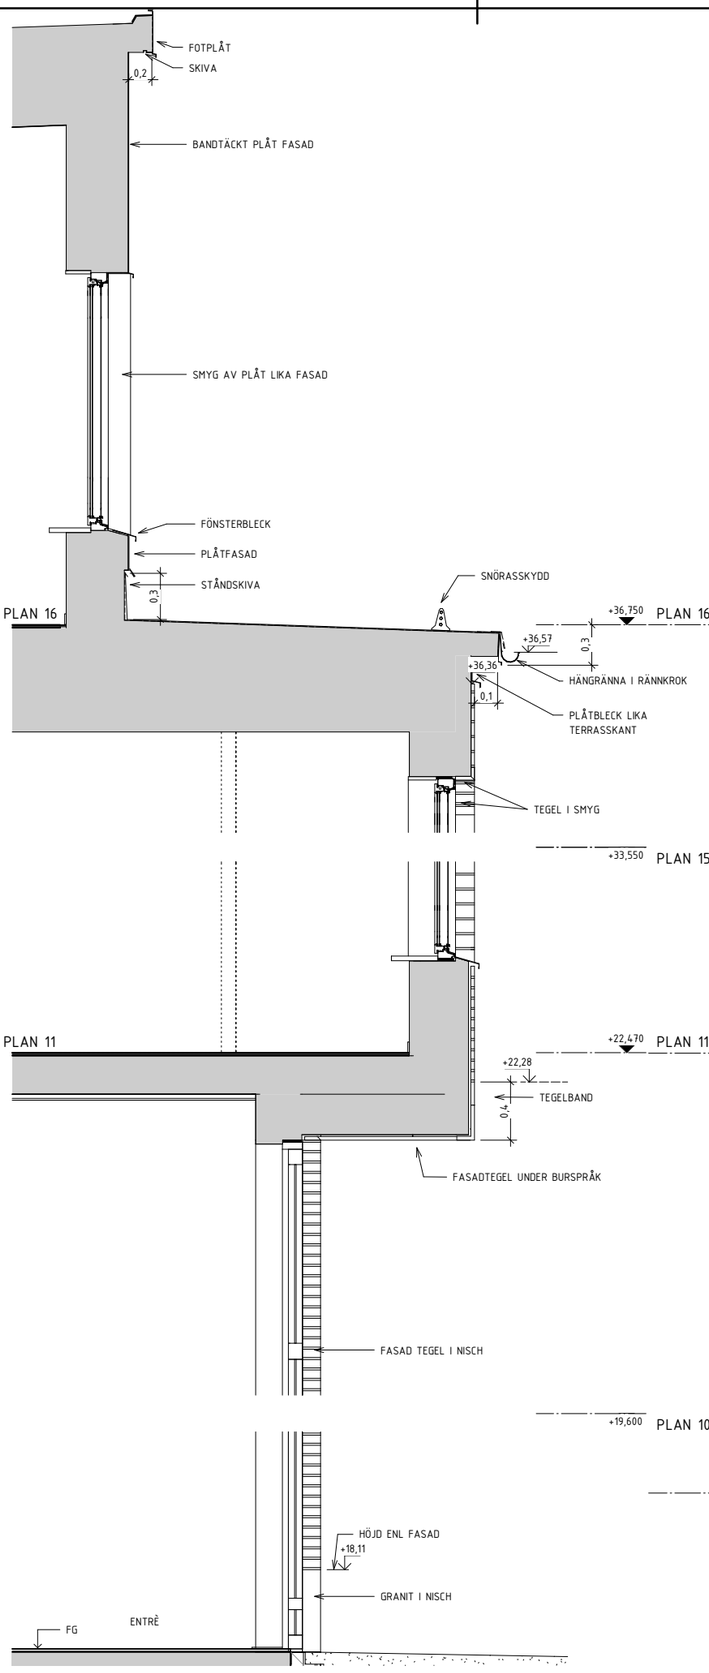

BYGGSNITT 2 - BURSPRÅK

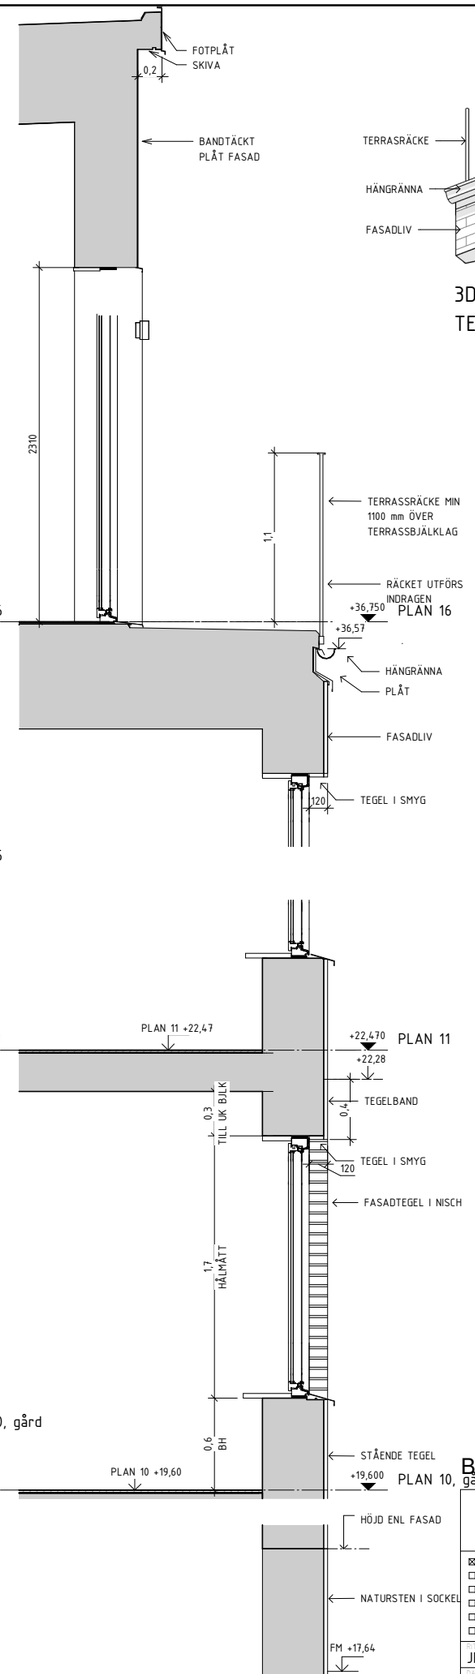

BYGGSNITT 3 -TERRASS

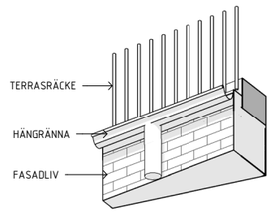

3D VY-INDRAGET
TERRASSRÄCKET

SKALA 1:100

0 1 2 5 10

METER

FÖRKLARINGAR

MÅTT I MILLIMETER
PLUSHÖJDER I METER

BJLK	Bjälklag
BH	Bröstningshöjd
FM	Färdig mark
UT-H	Undertakshöjd

FÖRESKRIFTER

-

HÄNVISNINGAR

BYGGNADSUTFORMNINGSRITNING SE A-40.0-001

GATUFASADER SE A-40.3-100, A-40.3-101

BYGGLOVHANDLING

BET	ÄNDRINGEN AVSER	DATUM	SIGN

LINDBERG STENBERG .ARKITEKTER

☒ A	Lindberg Stenberg Arkitekter	08-406 87 00
☐ A	Lindberg Stenberg Arkitekter AB	tel. 08-406 87 00

Aros Bostad
Adress
Adress
Adress
Tel 08-xx

Kv Passionsfrukten 3
TEGELWIK SÖDERMALM
BYGGSNITT, SAMRÅD BL

A3 1:40
SKALA A1 1:20

RITAD AV/GRANSKAD	HANDLÄGGARE	ARBETSNUMMER
JP, FB	FB	AR01

DATUM
2024-06-04 Johanna Pålstedt

HANDLINGSNR
A-42.6-001

Koordinatsystem Sweref
Höjdsystem RH 2000

C:\Users\fanibakrafsa\Documents\vA-40-V-01_BL_fanibakrafsa.rvt

2024-06-12 15:41:17

Inkom till Stockholms stadsbyggnadskontor - 2024-06-13, Dnr 2024-09488