



SEKTION A-A

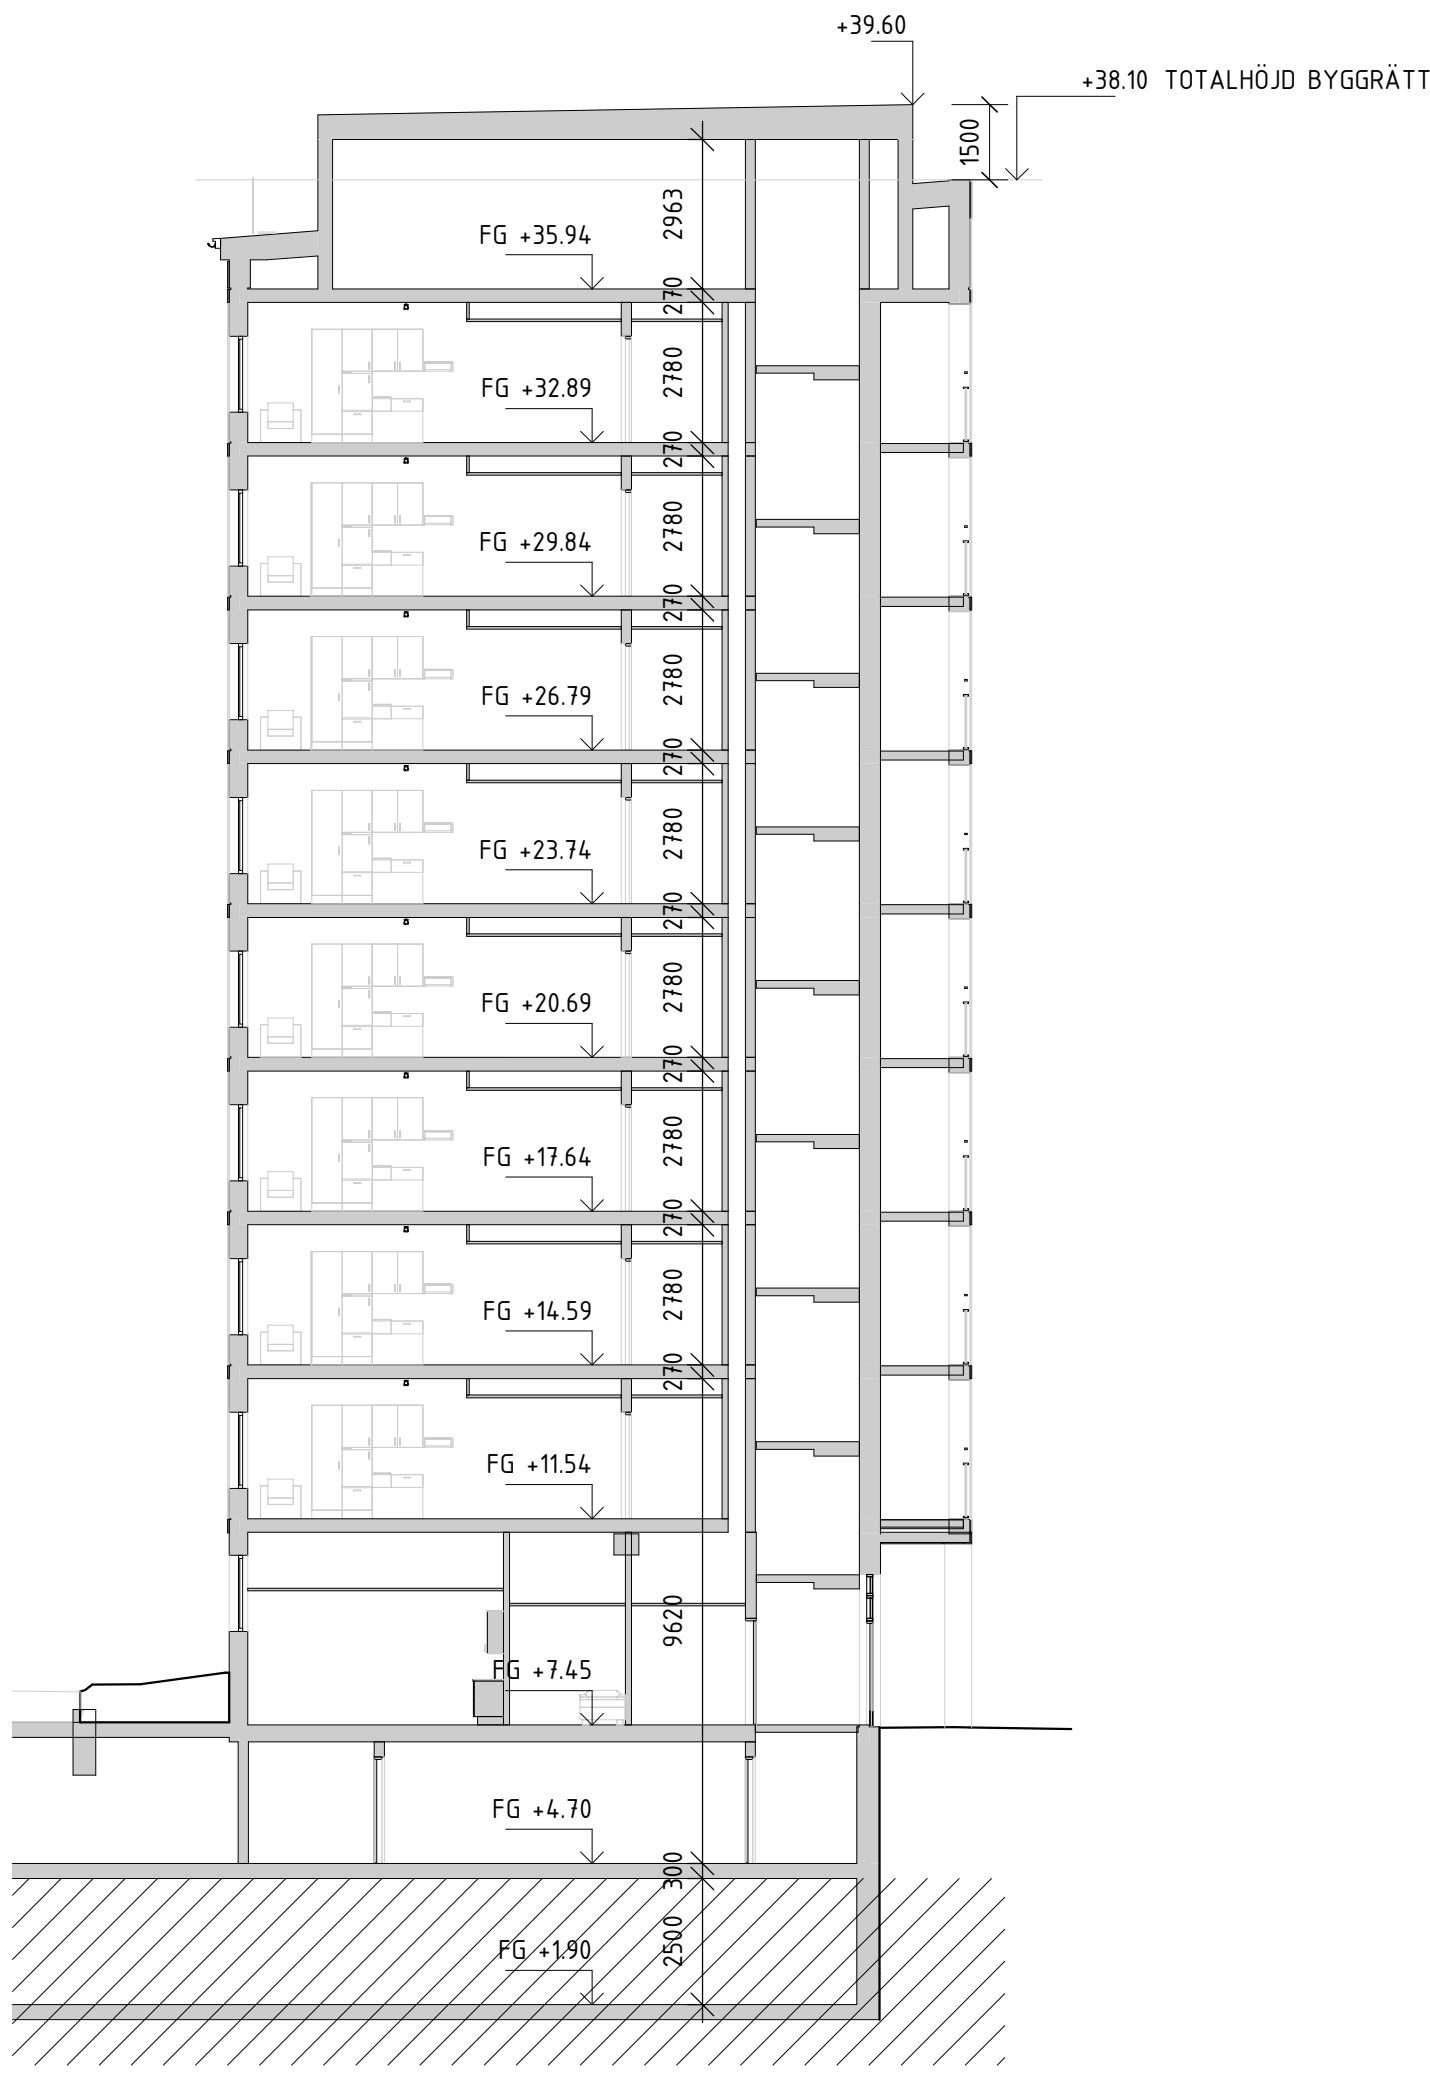

SEKTION B-B

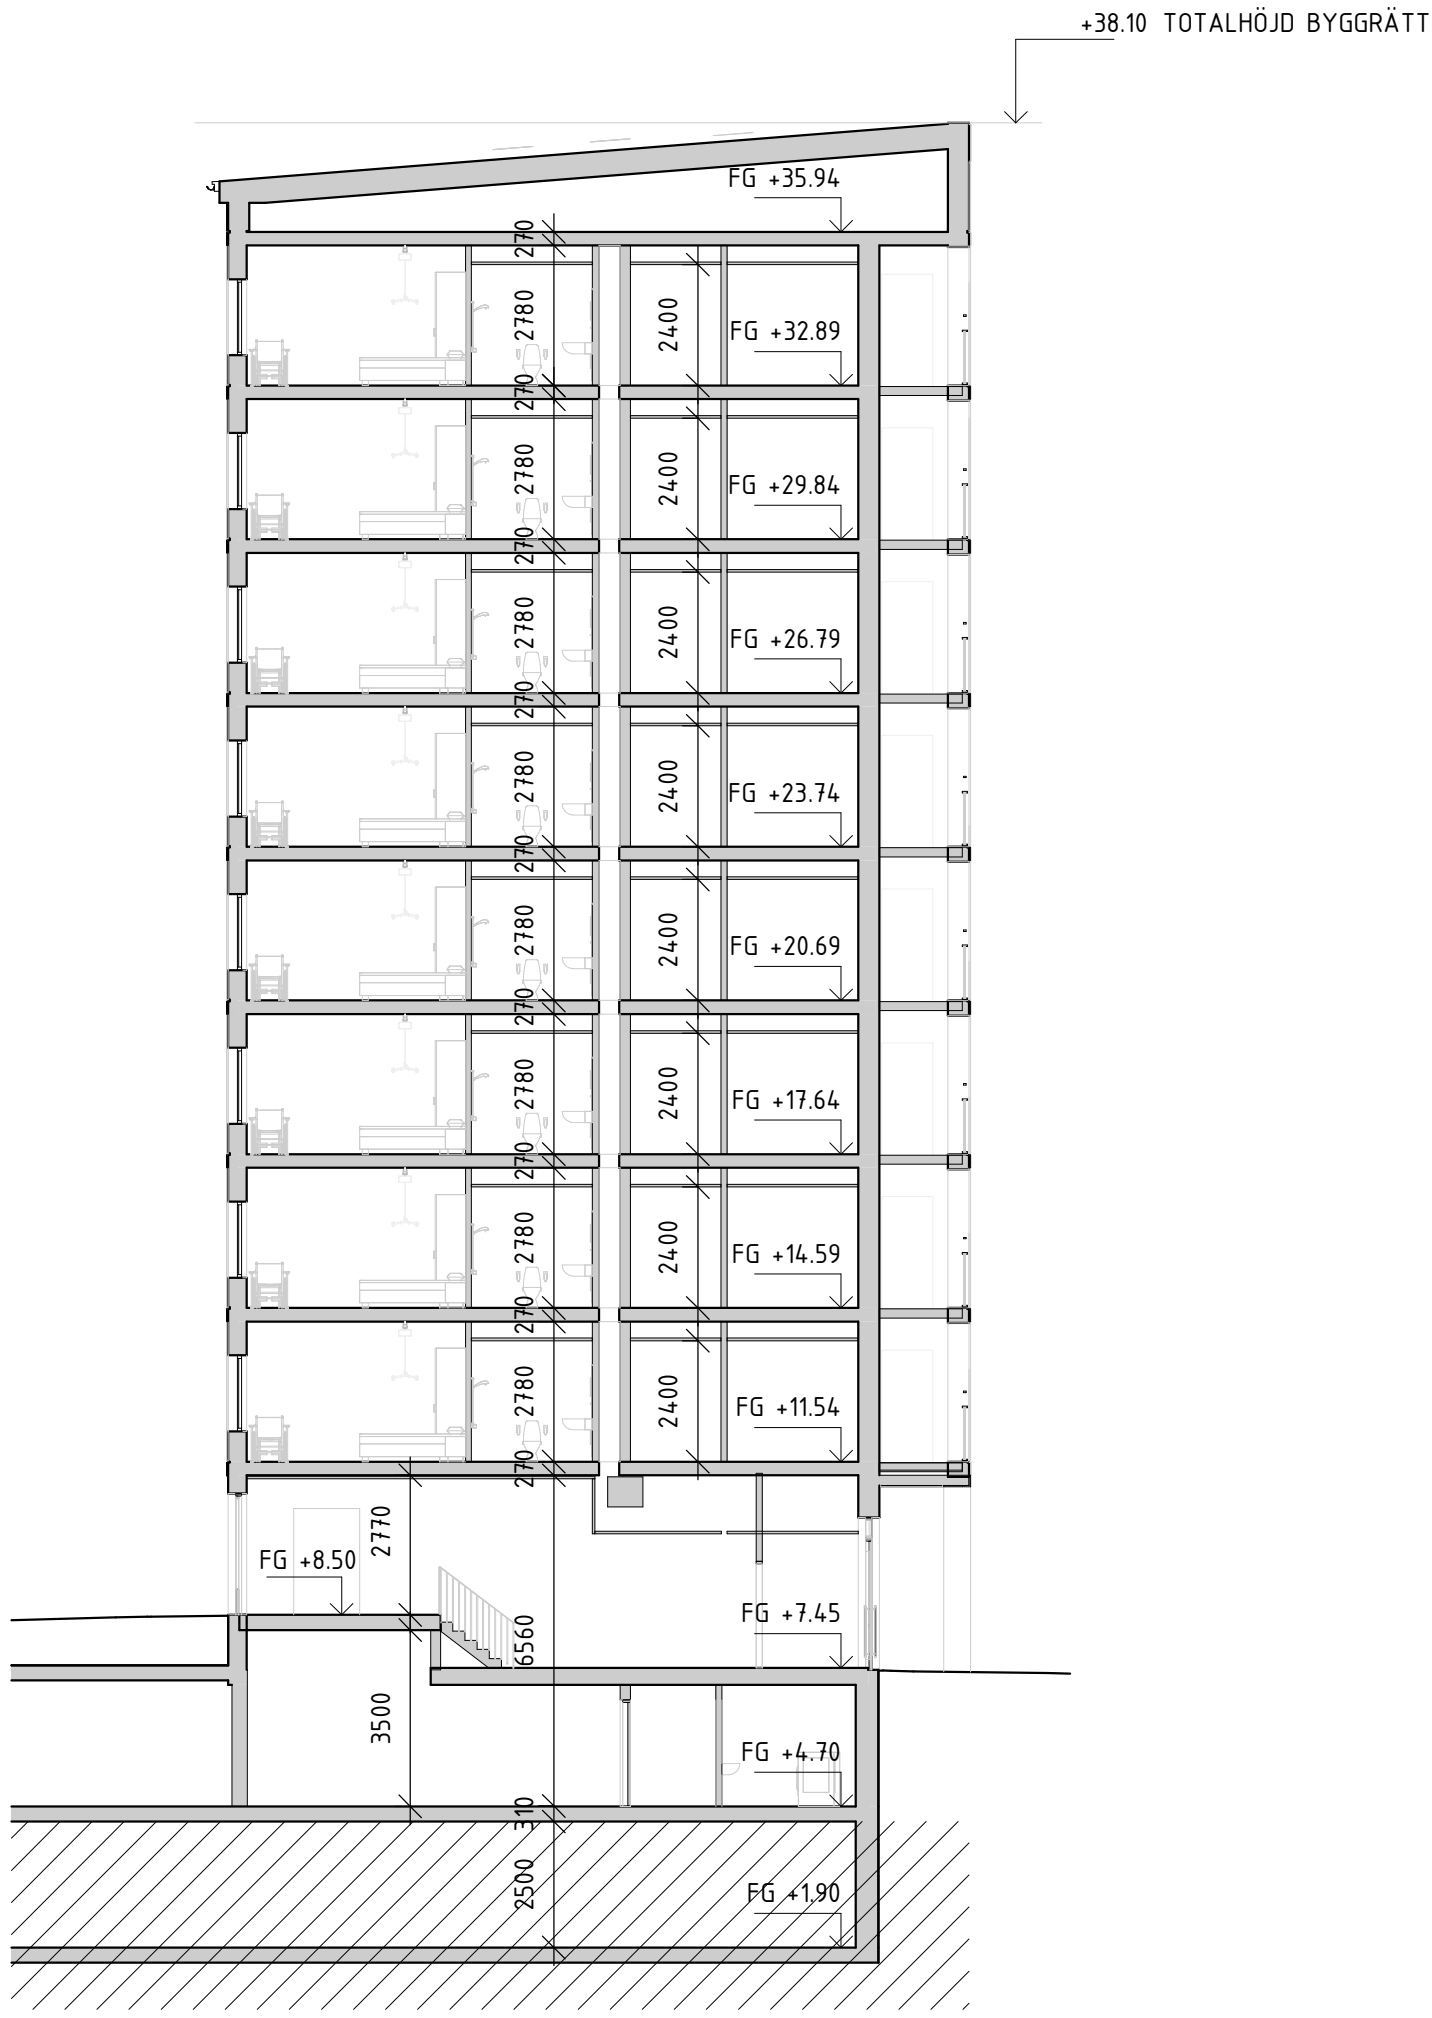

SEKTION C-C

FÖRKLARINGAR

PLUSHÖJDER ANGES I METER
HÖJDSYSTEM RH 2000
ALLA MÅTT I MILLIMETER OM EJ ANNAT ANGES
HÖJDSÄTTNING MARK ENL. L.A.

FÖRESKRIFTER

HÄNVISNINGAR

PLANER SE A-40-1-
FASADER SE A-40-3-

A-40-2-01 150 del
1 : 50

ORIENTERINGSGRUPP		
STATUS		
HANDLING		
BYGGLOVHANDLING		
DATUM	FÖRORDNING	ÄNDRING
2024-05-31	Approver	
BESTÄLLARE		
PROJEKTNAMN		
PRIMUS 2		
OMRÅDE		
LILLA ESSINGEN		
PROJEKTNUMMER	HÖJDER	
2812127	PRIMUSGATAN	
ÖVERENKAMMER	FASTIGHET	
X	PRIMUS	
DISCIPLIN	FÖRETAG	
A	A-SIDAN ARKITEKTKONTOR AB	
LPPORAGRUMMER	SKAPAD AV	
23-033-C	RR, MB, ZK	
TELEFON	KONTAKTPERSON	
08-55 60 22	PATRICK BARNEKOW	
FÖRORDNING	PLUSHÖJDER (RH 2000)	
HUS 2		
VÄNNINGSPLAN	VÄNNINGSDEL	DELOMRÅDE
SYSTEM		
40-SAMMANSATT REDOVISNING		
SPECIFIKATION		
HUS 2, SEKTION A-A, B-B OCH C-C		
TYGNSÄTTNING	SKALA	FORMAT
SEKTION	1:150	A1
DOCUMENTNUMMER	ÄNDRING	
A-40-2-02-00-001		

SKALA 1:150 0 1 5 10 15 METER

