



SEKTION A1-A2
1:200/A1, 1:400/A3

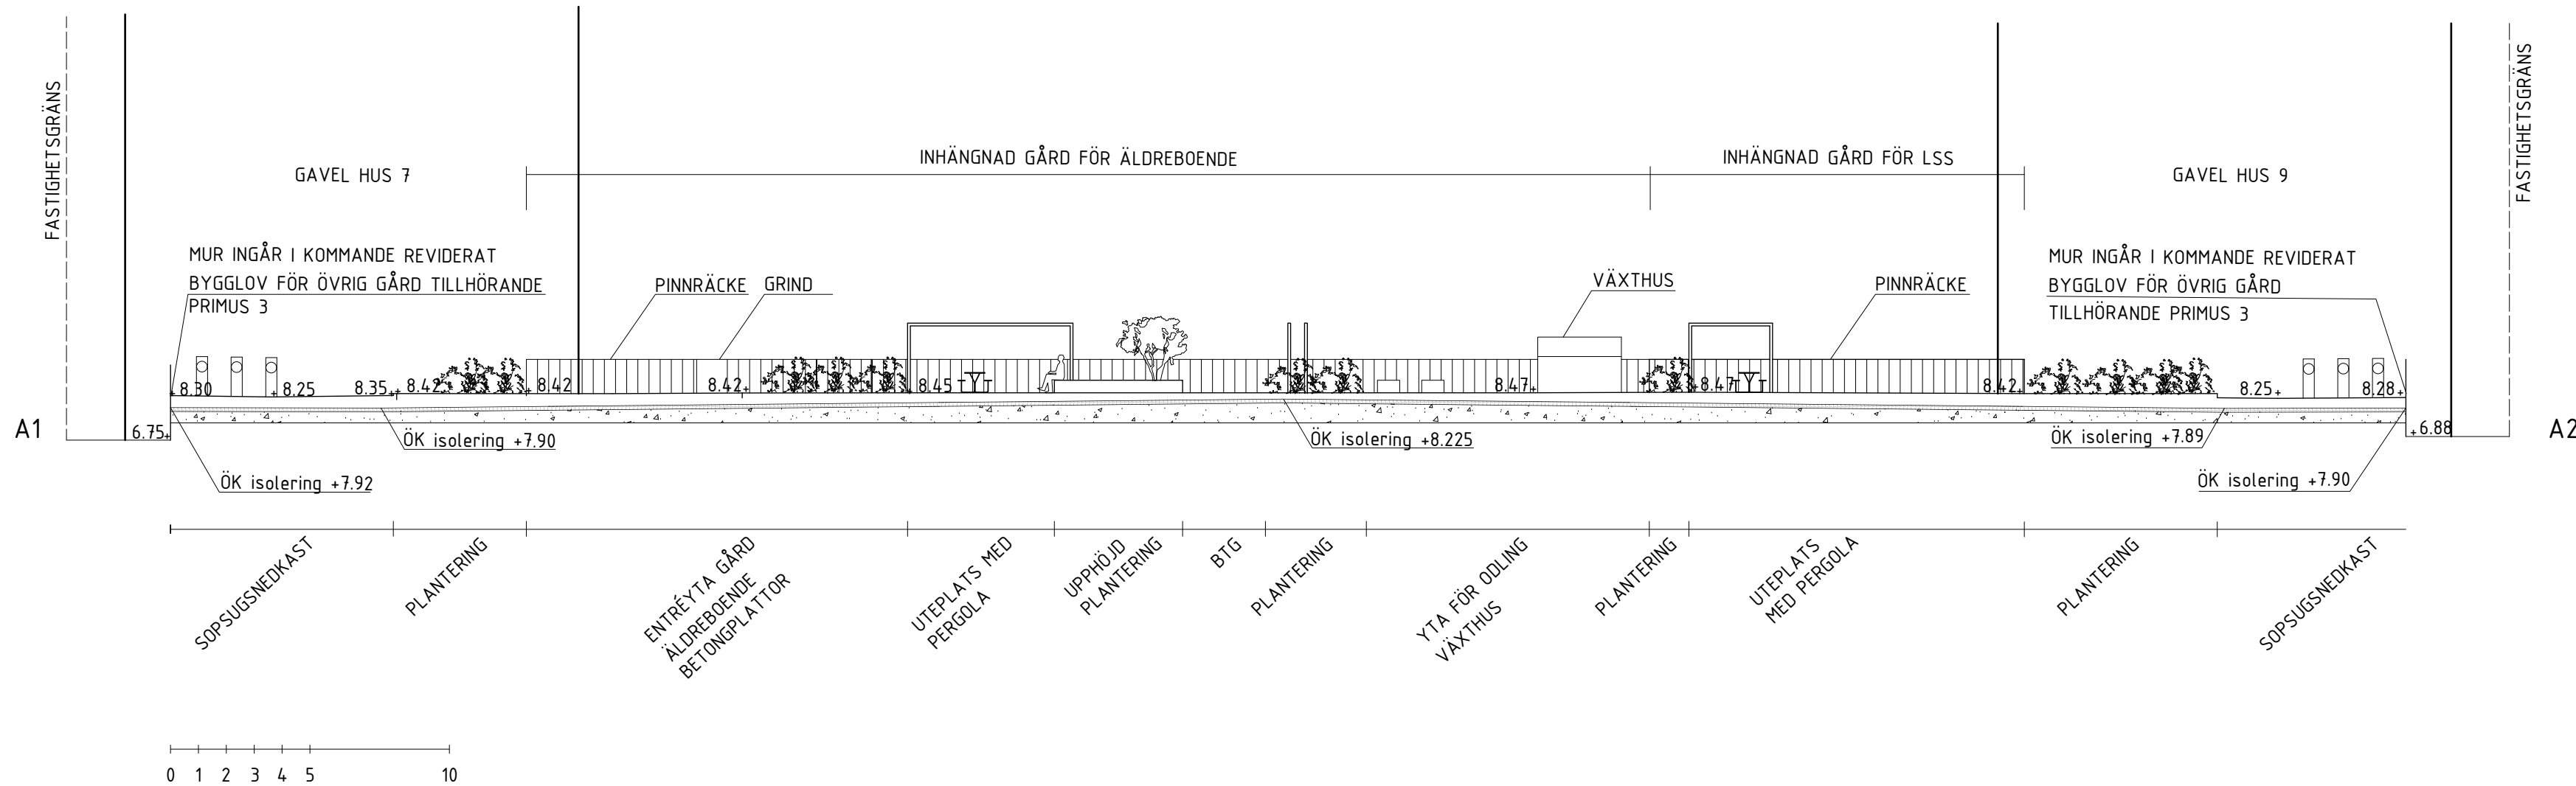

SEKTION B1-B2
1:50/A1, 1:100/A3

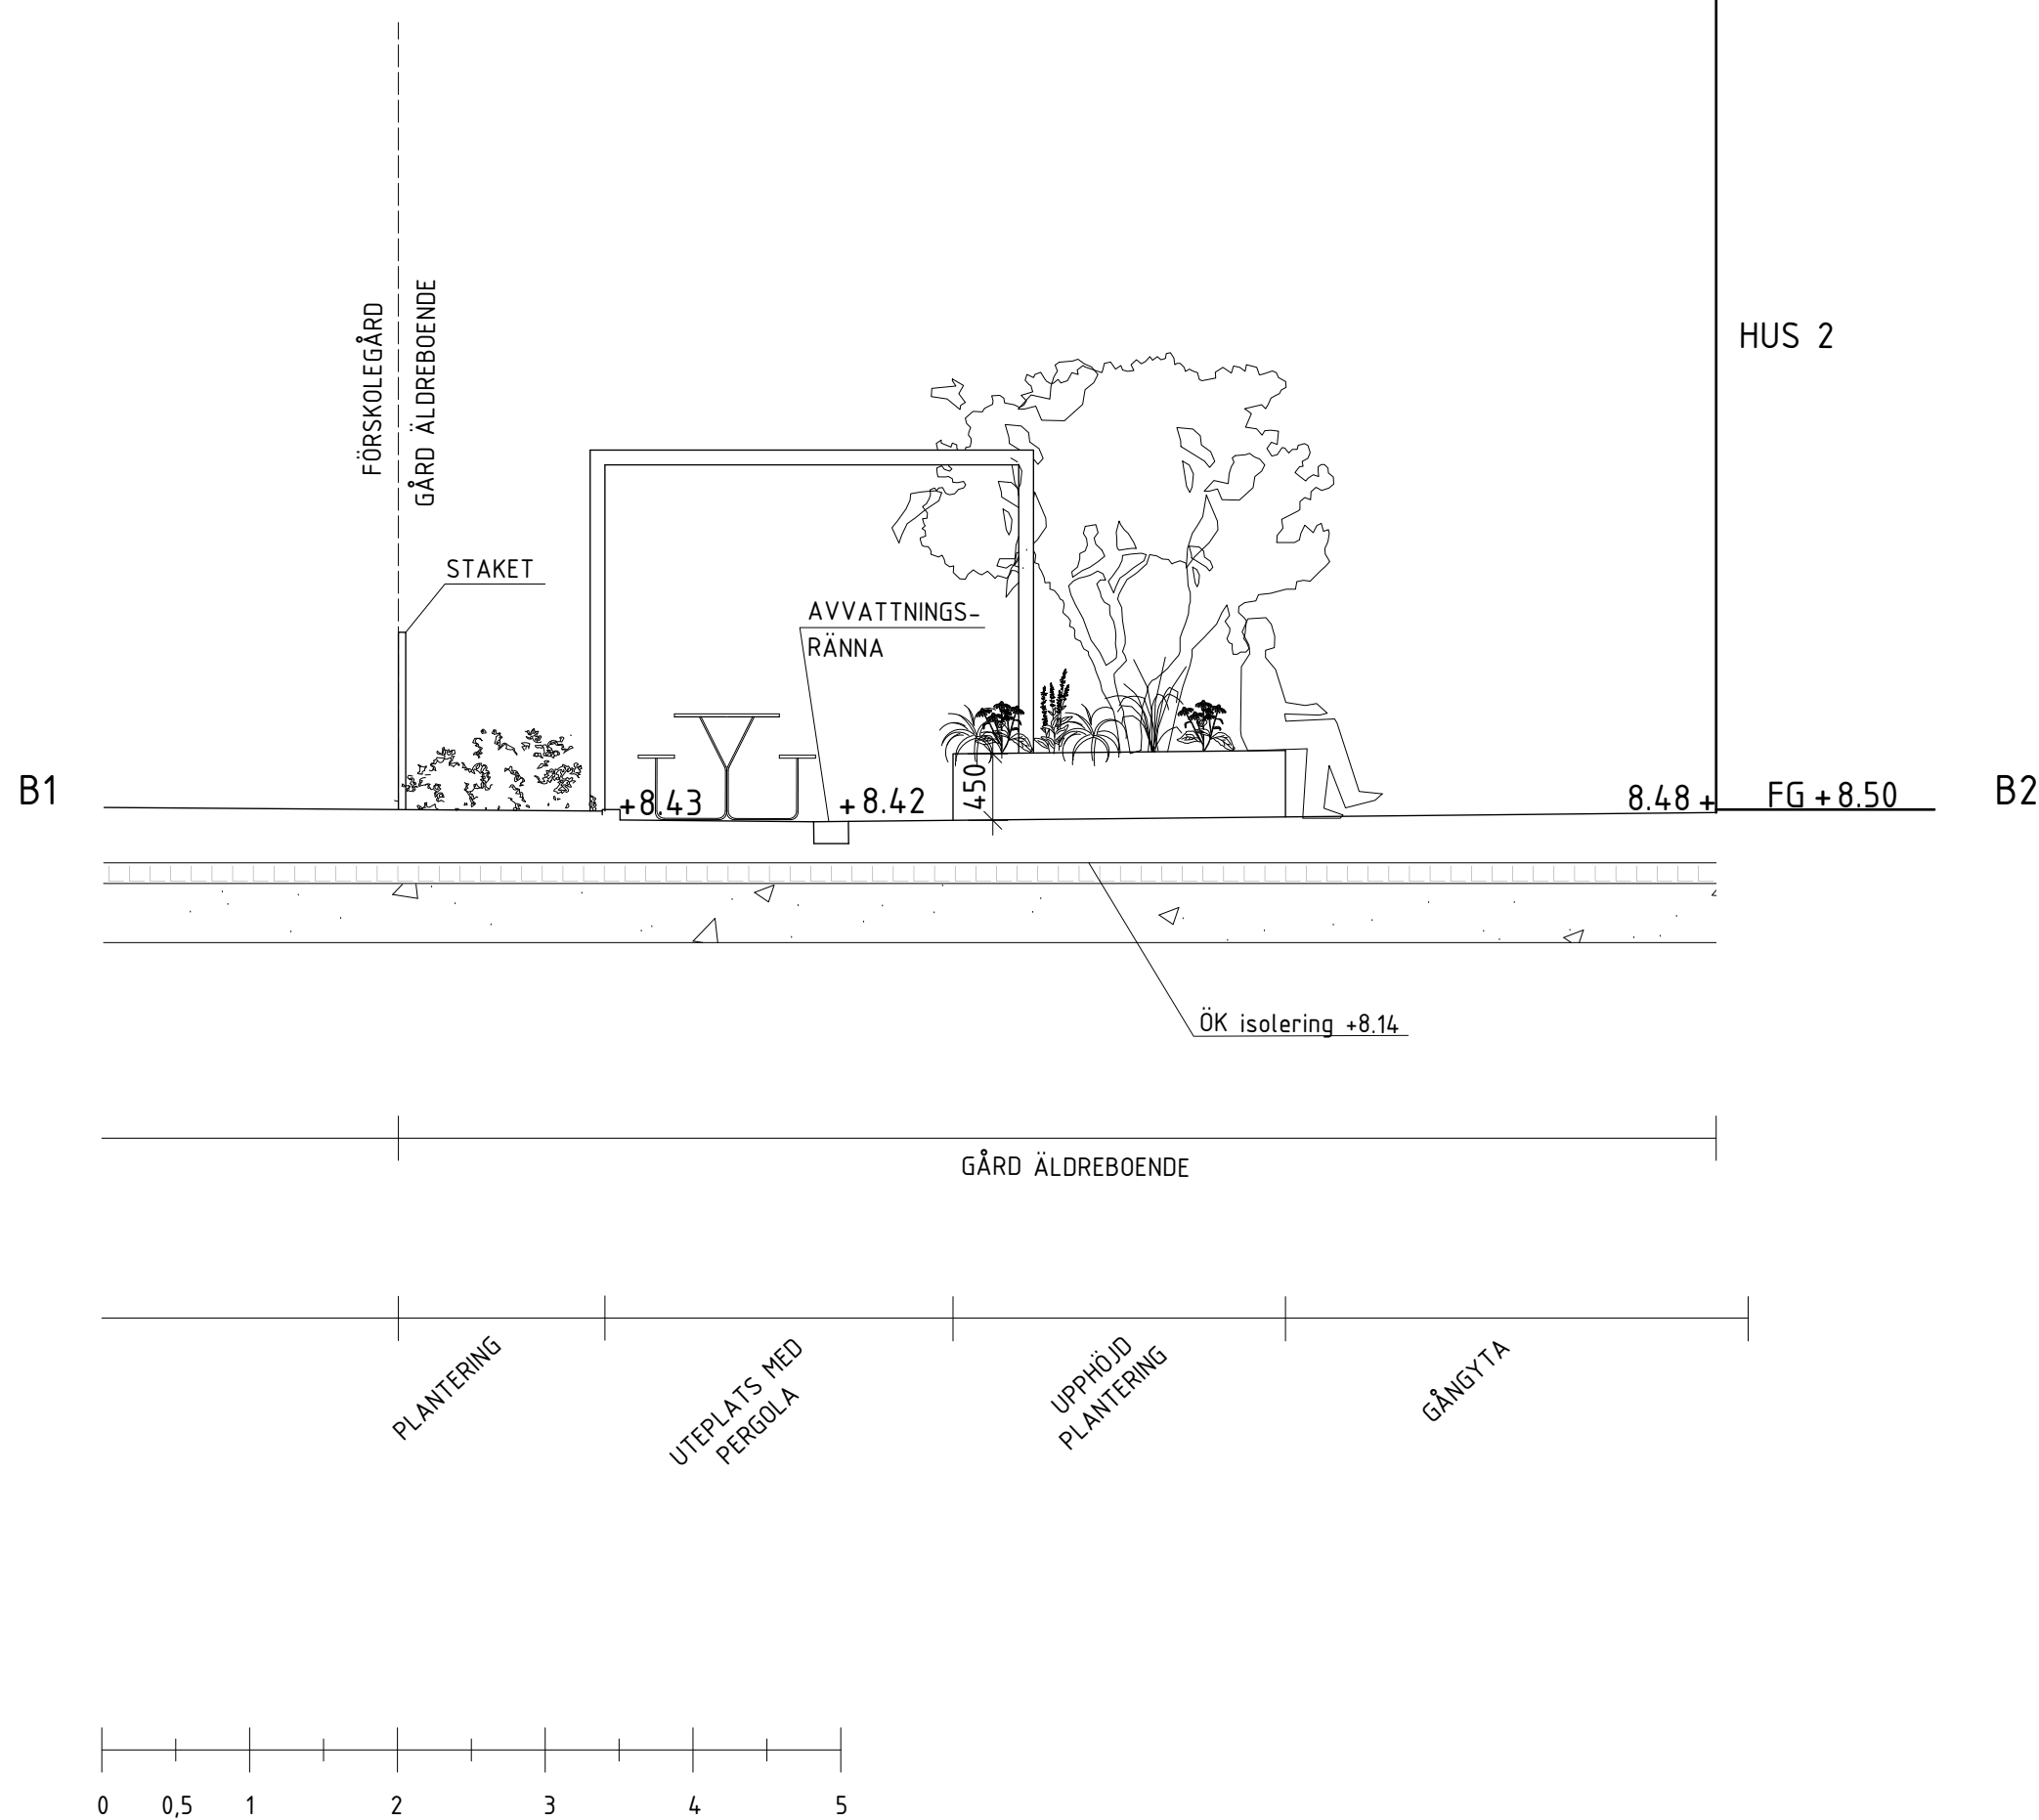

HÄNVISNINGAR

L-01-1-01 MARKPLANERINGSPLAN

FÖRKLARINGAR

BYGGLOVANSÖKAN GÄLLER FÖR HUS 2 (PRIMUS 2) MED TILLHÖRANDE DEL AV GÅRD. GÅRD INOM SKRAFFERAT OMRÅDE BEHANDLAS I SEPARAT BYGGLOV.

| | | |
|-----------------------|----------------------|-------------|
| SEKTION | | |
| | | |
| ORIENTERINGSGIFUR | | |
| | | |
| STATUS | | |
| GODKÄND | | |
| HANDLING | | |
| BYGGLOVHANDLING | | |
| DATUM | GODKÄND AV | ÄNDRINGS PM |
| 2024-05-31 | ULLA LARSSON | |
| BESTÄLLARE | | |
| | | |
| PROJEKTNAMN | | |
| PRIMUS 2 | | |
| OMRADE | | |
| LILLA ESSINGEN | | |
| PROJEKTNUMMER | ADRESS | |
| 2812127 | PRIMUSGATAN | |
| DIARIENUMMER | FASTIGHET | |
| X | PRIMUS | |
| DISCIPLIN | FORETAG | |
| LA | ETTELVÄ ARKITEKTER | |
| UPPDRAGSNUMMER | SKAPAD AV | |
| 2973 | KS | |
| TELEFON | KONTAKTPERSON | |
| 08-785 05 60 | ULLA LARSSON | |
| BYGGSÄDSEVERK | FÖLJESHOUD (RH 2000) | |
| LANDSKAP | - | |
| VÄNINGSPLAN | VÄNINGSDEL | DELOMRÅDE |
| - | - | MARK |
| SYSTEM | | |
| - | | |
| SPECIFIKATION | | |
| SEKTION A1-A2 & B1-B2 | | |
| RITNINGSKATEGORI | SKALA | FORMAT |
| SEKTION | VAR. | A1 |
| DOKUMENTNUMMER | ÄNDRING | A |
| L-01-2-01 | | |