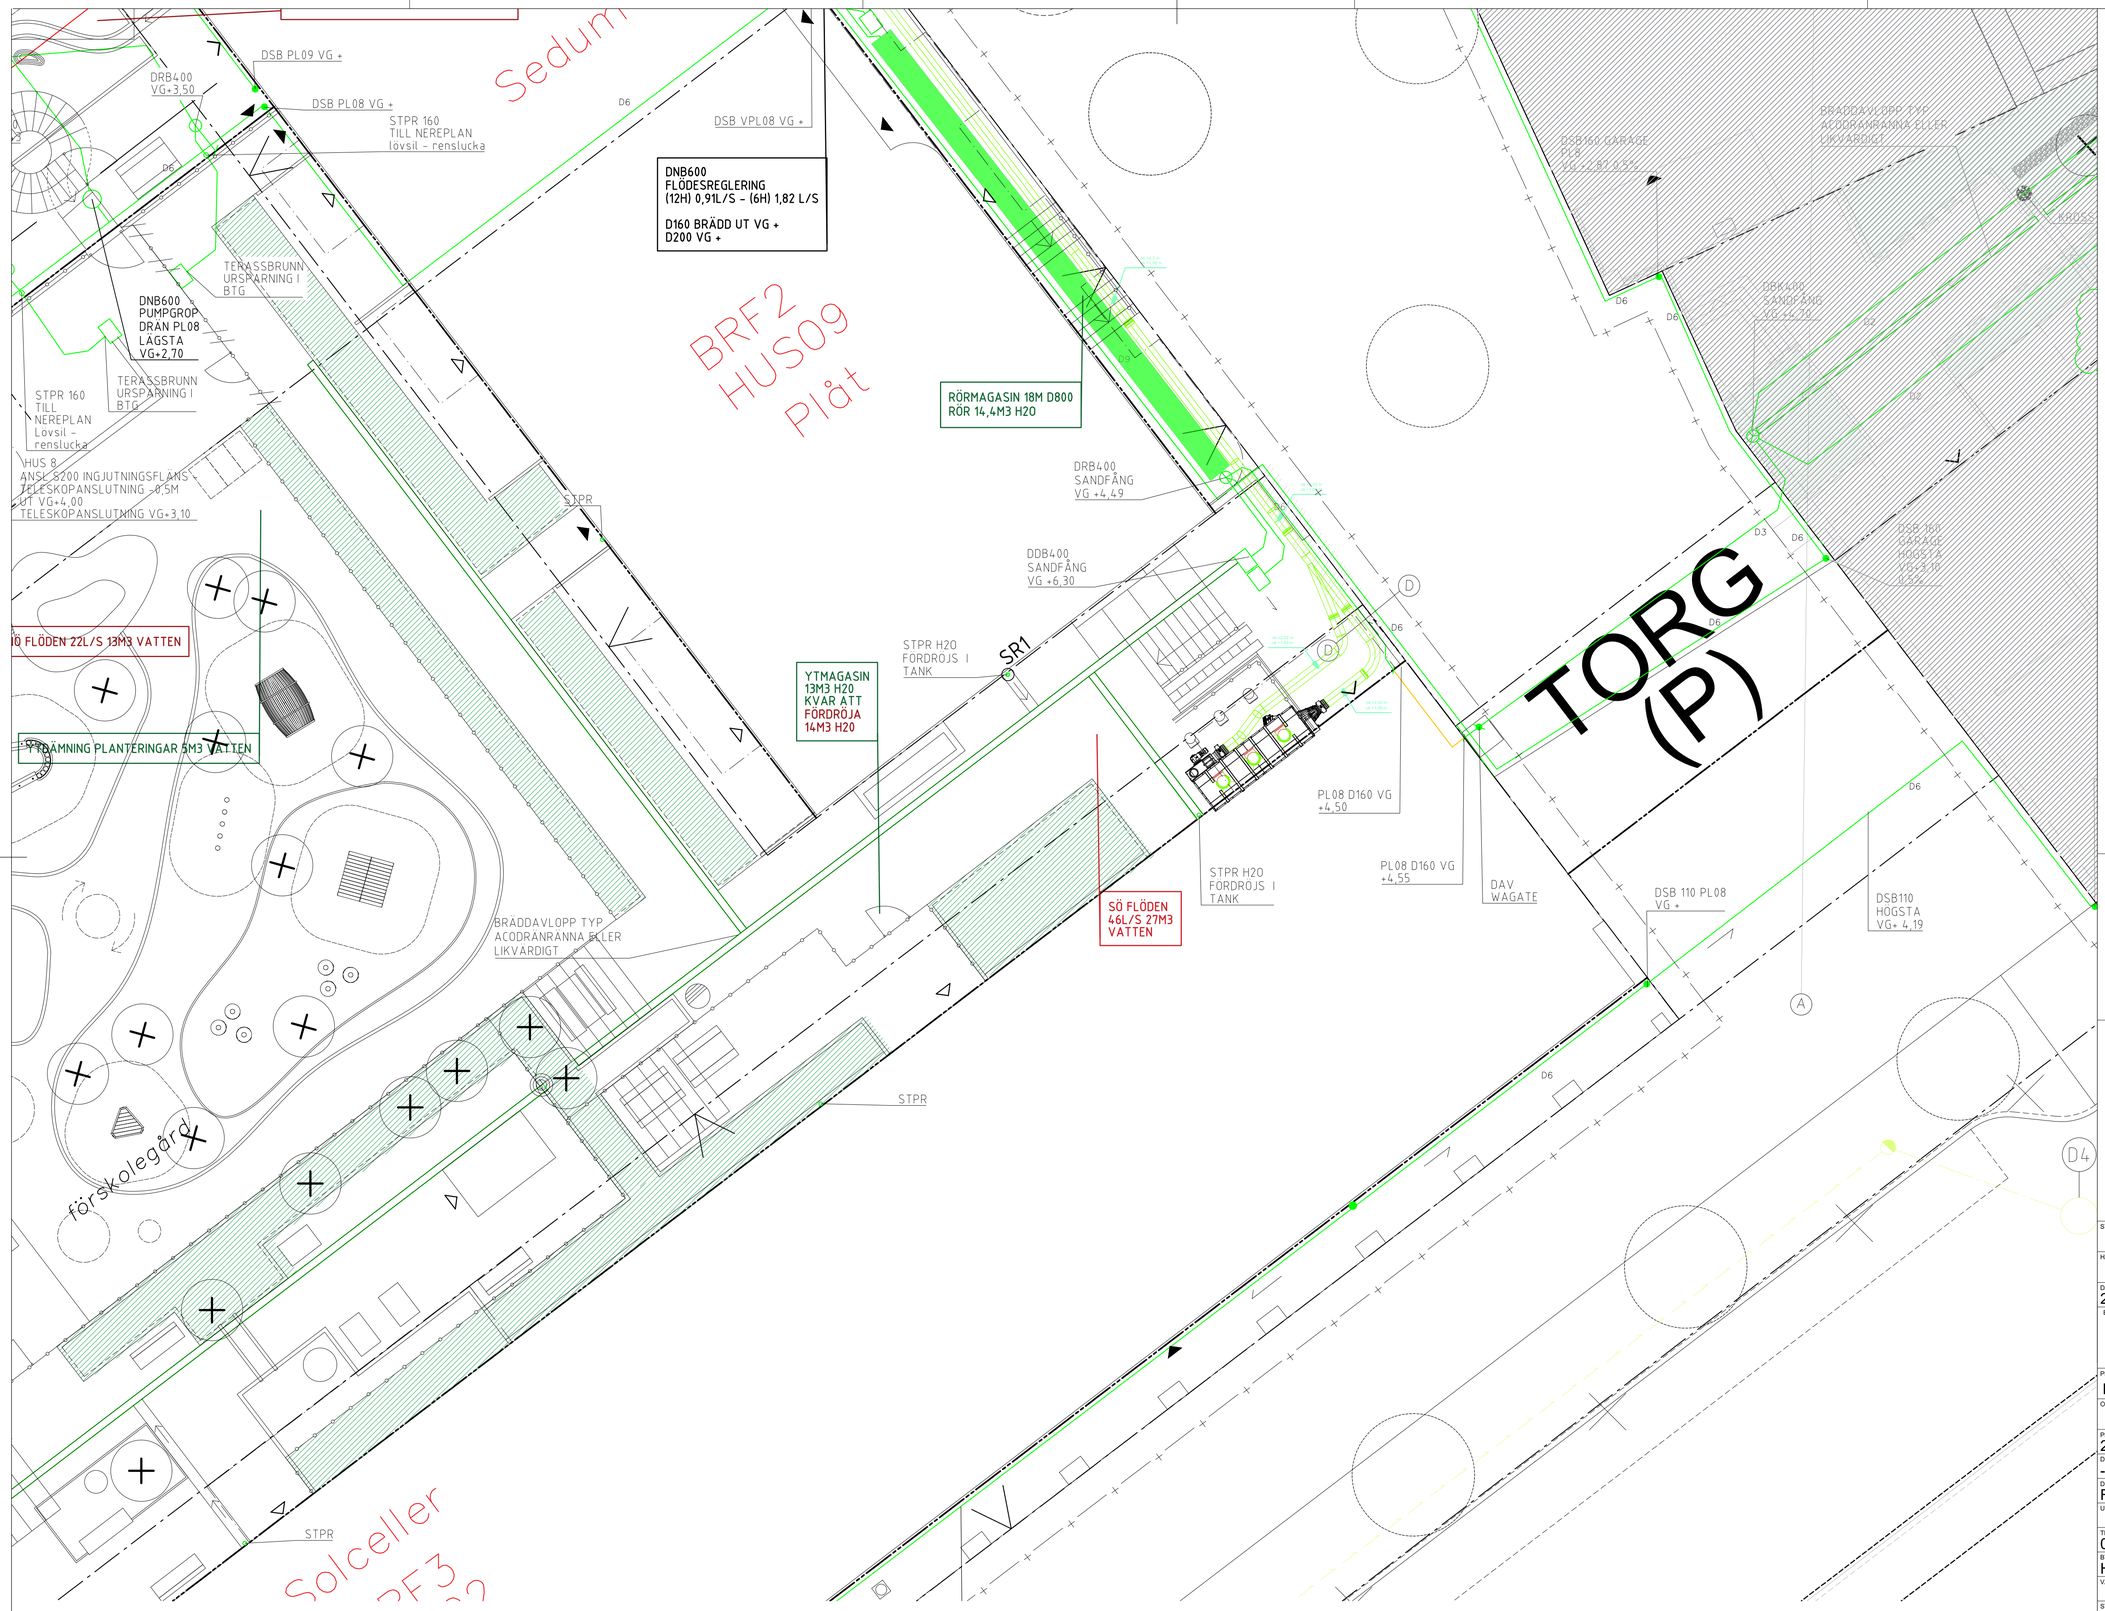

MATERIALFÖRTECKNING

		BEFINTLIGA VA
	S1	SPILLEDNING - MARKAVLOPP
	V1	VATTENLEDNING
	D1	DAGVATTENLEDNING
		NY VA
	S2	SPILLEDNING - MARKAVLOPP PP 160 PP
	S3	SPILLEDNING - MARKAVLOPP 200 PP
	S4	SPILLEDNING - MARKAVLOPP 250 PP
	S5	SPILLEDNING - MARKAVLOPP 110 PP
	V2	VATTENLEDNING PN0 SDR17
	V3	VATTENLEDNING PN3 SDR17
	SSB	SPOLBRUNN SPILLVATTEN DIM
	VAV	VATTENAVSTÄNGNINGSVENTIL
	DRB	DRB 400 DAGVATTENRENSBRUNN MED SANDFÅNG 600
	DTB	DTB 400 DAGVATTEN TILLSYNSBRUNN
	DBK	DAGVATTENBRUNN 400 MED KUPOLSIL OCH SANDFÅNG, FÖRSES MED FALLSKYDDSANORDNING
	DSB	DAGVATTEN SPOLBRUNN DIM
	DDB	DAGVATTENBRUNN 400 MED GALLER BETECKNING OCH SANDFÅNG, FÖRSES MED FALLSKYDDSANORDNING
	DAV	DAGVATTEN AVSTÄNGNINGSVENTIL
	D2	110 DRÄNERINGSLEDNING MARK
	D3	160 PP DAGVATTENLEDNING
	D4	110 PP DAGVATTENLEDNING
	D5	200 PP DAGVATTENLEDNING
	D6	160 DRÄNERINGSLEDNING
	D7	200 DRÄNERINGSLEDNING
	D8	50 PP DAGVATTENLEDNING
	D9	250 PP DAGVATTENLEDNING
	D10	DN50 DAGVATTENLEDNING TRYCKSATT GRUNDFOSS LÄGGES I D110 PP RÖR
	D11	INNRE VA D160
		BENTONIT KIL
		PLANTERINGAR MAGASIN DAGVATTEN HEKKLA LATTJORD TYPC 0,3-0,4 M MED PIMPSTEN 0,1M - RENADE FÖRORDJANDE VÄXTRADDAR
		SEGMENTERANDE RENANDE FÖRORDJANDE KROSSMAGASIN
		SEGMENTERANDE RENANDE FÖRORDJANDE KROSSMAGASIN SKELLEFTJORD 1M D.IAPT
		DAGVATTENTANK
		MARKISOLERING N2 1M BREO

ALLMÄNT

MARKARBETEN UTFÖRES EFTER MARK AMA 17, VVS AMA 16, BBR OCH PBL.

TÖMNINGSTIDER AVTAPPNING DAGVATTEN MAGASIN ÄR 12H ENLIGT SVOA

DISTANSSKYLTAR SKA MONTERAS PÅ FASAD TILL SAMTLIGA BRUNNAR

KOORDINATSYSTEM
PLAN SWEREF 99 18 00
HÖJD RH 2000

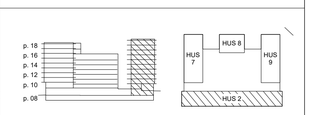

ORIENTERINGSFIGUR

SKALA 1:100
0 1 2 5 10
METER

STATUS			
HANDLING	BYGGLOV		
DATUM	2024-05-31	GODKÄND AV	CHRISTER B SOLMING
ÄNDRINGS PM			
BESTÄLLARE	PEAB SVERIGE AB		
PROJEKTNAMN	PRIMUS PORT OCH PRIMUSTERRASSEN		
OMRÅDE	STOCKHOLM, LILLA ESSINGEN		
PROJEKTNUMMER	2812129	ADRESS	DAGNYVÄGEN
DIARIENUMMER	-	FASTIGHET	-
DISCIPLIN	R	FÖRETAG	INFRAGEOTECH MÄT- OCH PROJEKTERING AB
UPPDRAGSNUMMER		SKAPAD AV	CBS
TELEFON	076-9433234	KONTAKTPERSON	CHRISTER BERGMAN SOLMING
BYGGNADSVERK	HUS 02	PLUSHÖJD (RH 2000)	
VÅNINGSPLAN	VÅNINGSDEL	DELOMRÅDE	
	-	R	
SYSTEM			
SPECIFIKATION	VA-PLAN		
RITNINGSKATEGORI	PLAN - DETALJ	SKALA	1:100
FORMAT	A1		
DOKUMENTNUMMER	R-51-6-09-002	ÄNDRING	

Inkom till Stockholms stadsbyggnadskontor - 2024-06-14, Dnr 2024-09533