





PRINCIPSKISS SKELETTJORDSMAGASIN

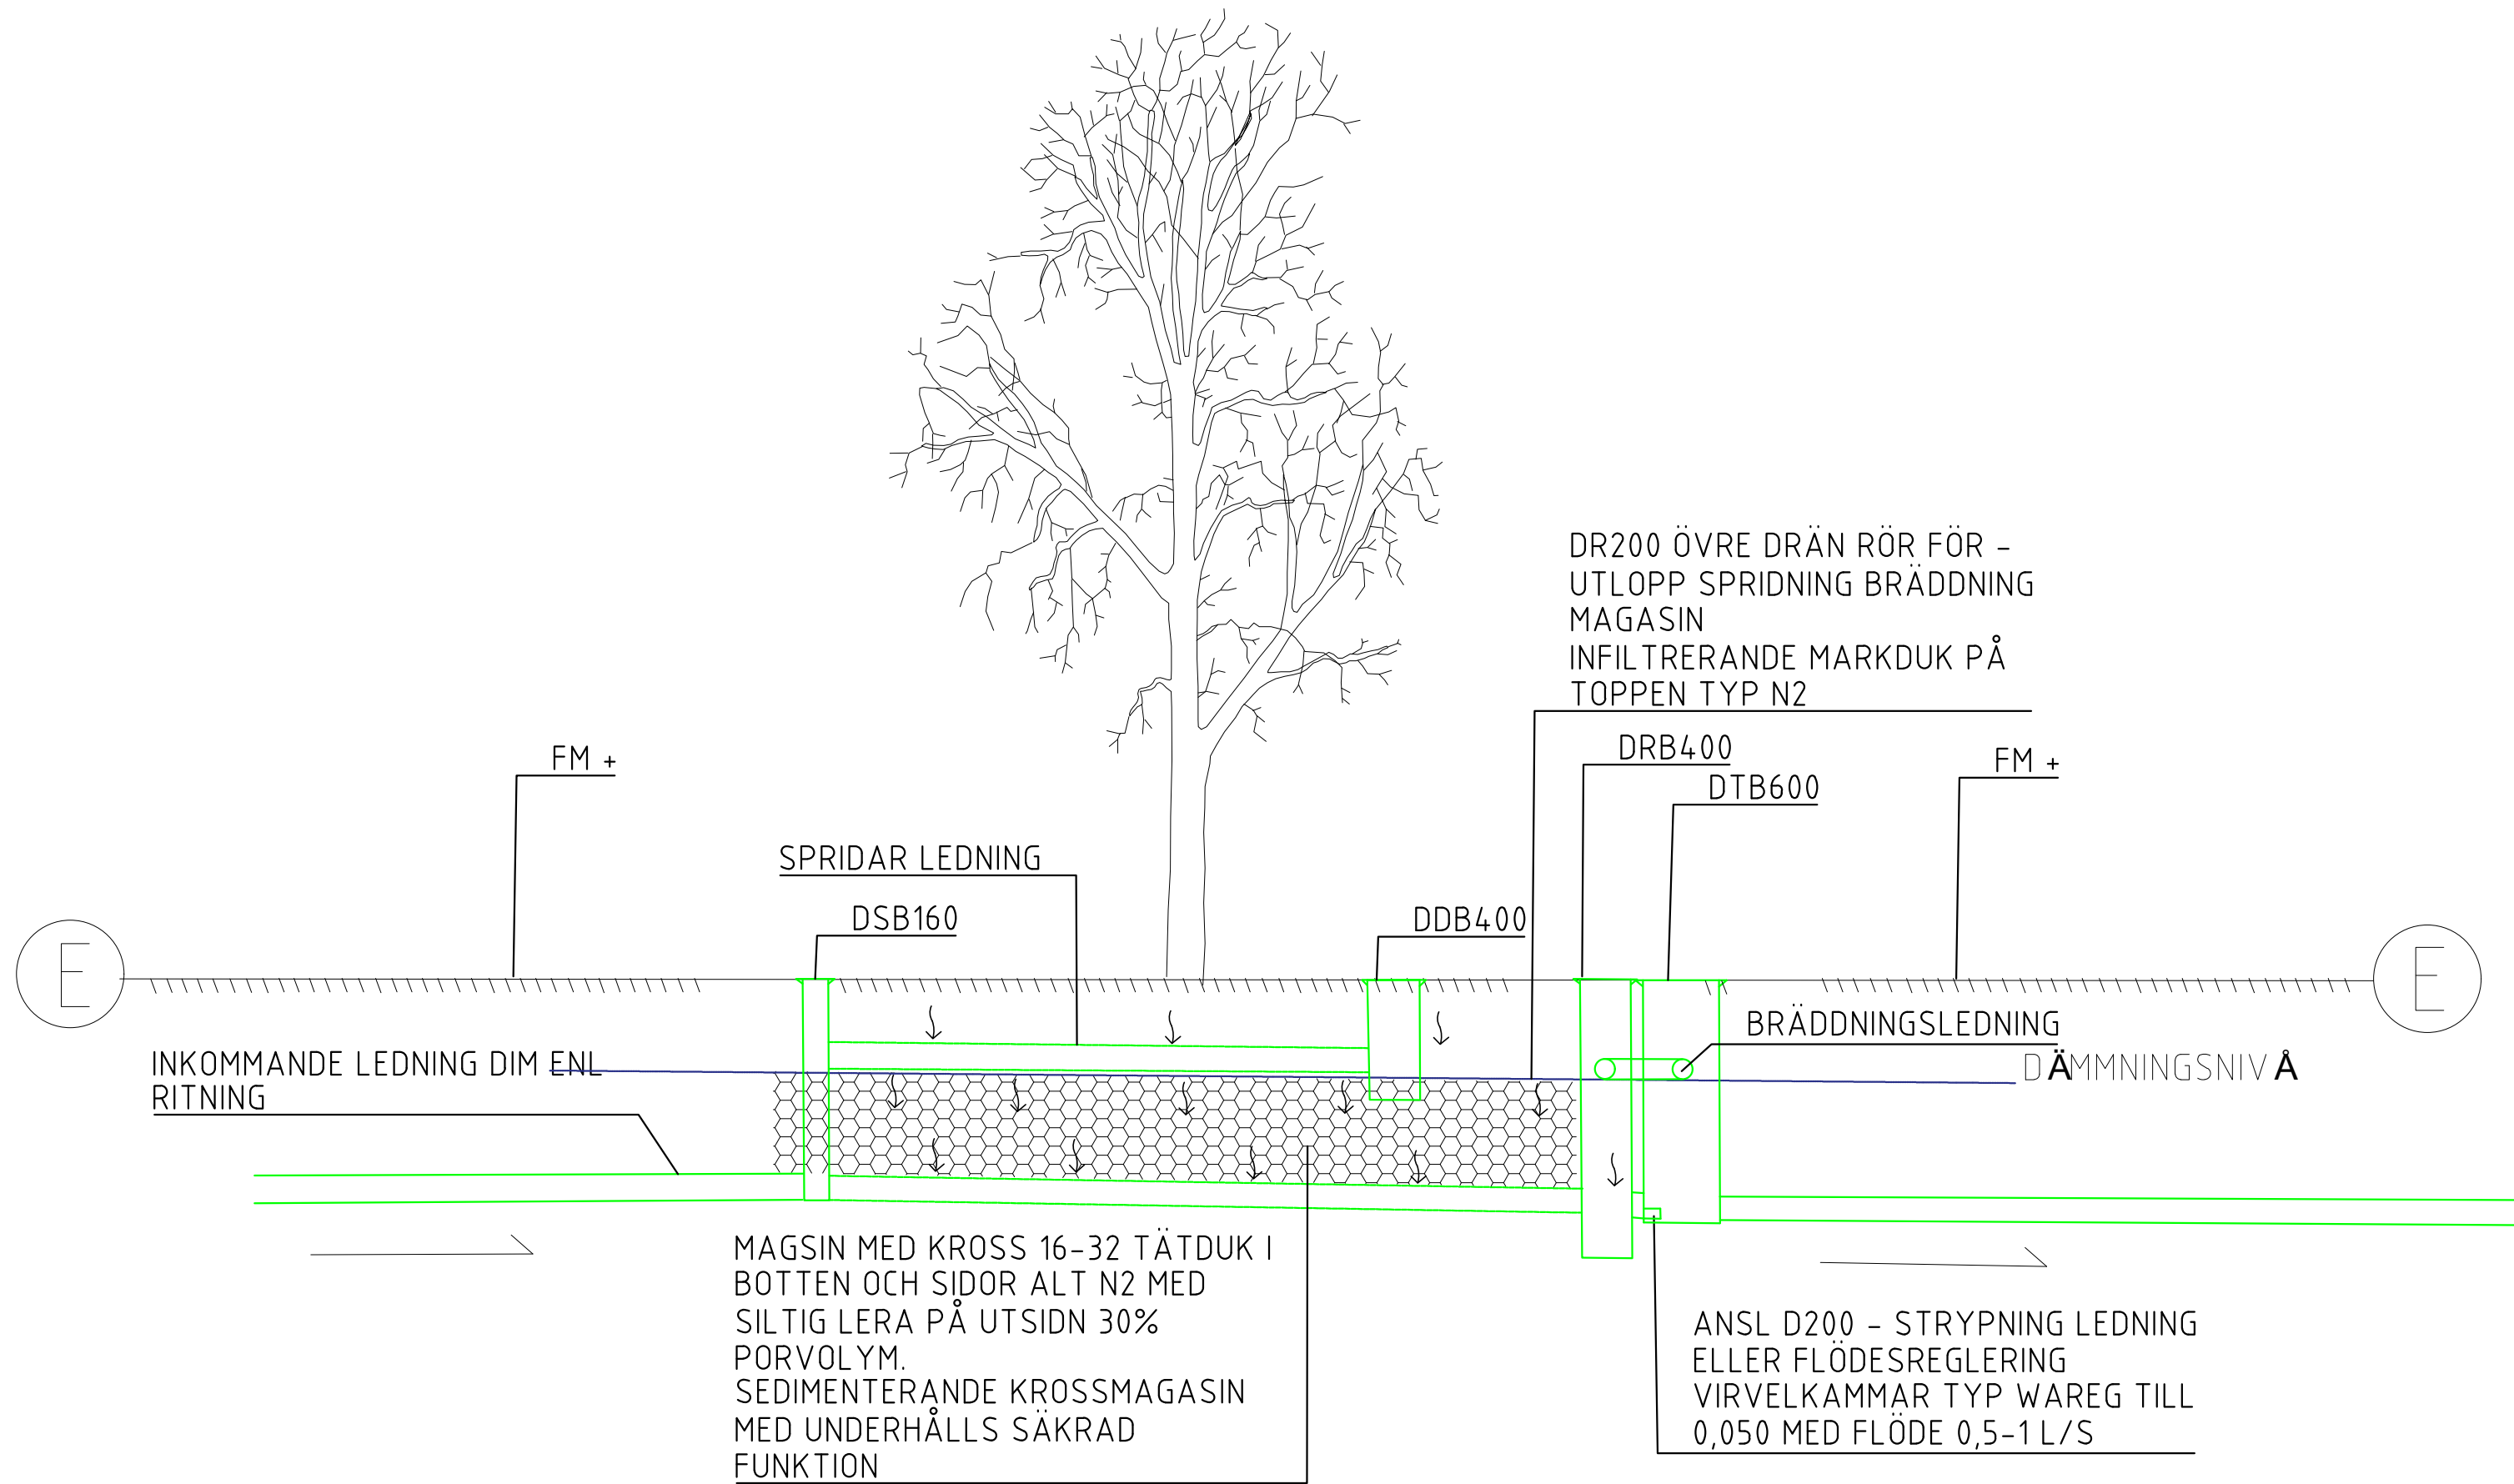

MATERIELLEDTECKNING

BEFINTLIGA VA	
S1	SPILLEDNING - MARKAVLOPP
V1	VATTENLEDNING
D1	DAGVATTENLEDNING
NY VA	
S2	SPILLEDNING - MARKAVLOPP PP 160 PP
S3	SPILLEDNING - MARKAVLOPP 200 PP
S4	SPILLEDNING - MARKAVLOPP 250 PP
S5	SPILLEDNING - MARKAVLOPP 300 PP
V2	VATTENLEDNING P80 SDR17
V3	VATTENLEDNING P80 SDR17
S5B	SPILDRÄNN SPILLVATTEN OM
VAV	VATTENAVSTÄNGNINGSENT
DRB	DRB 400 DAGVATTENRENSBRUNN MED SANDFÄNG 400
DTB	DTB 400 DAGVATTEN TILLFÖRBRUNN
DBK	DAGVATTENRENSBRUNN LÄG MED KOPPELSL OCH SANDFÄNG FÖRRETS MED FALLSVÄGSGÄRDNING
DSB	DAGVATTEN SPILDRÄNN OM
DSB	DAGVATTENRENSBRUNN LÄG MED GÄLLER BETECKNING OCH SANDFÄNG FÖRRETS MED FALLSVÄGSGÄRDNING
DAV	DAGVATTEN AVSTÄNGNINGSENT
D2	110 DRÄNERINGSLEDNING MARK
D3	160 PP DAGVATTENLEDNING
D4	110 PP DAGVATTENLEDNING
D5	200 PP DAGVATTENLEDNING
D6	160 DRÄNERINGSLEDNING
D7	200 DRÄNERINGSLEDNING
D8	50 PP DAGVATTENLEDNING
D9	250 PP DAGVATTENLEDNING
D10	DN60 DAGVATTENLEDNING TRYCKSÄTT GRUNDKROSS LÄGGES I 1000 PP RÖR
D11	INNE VÄ D108
D12	BEHÖRIGT KL
PLANTERINGS MAGASIN DAGVATTEN	
REKUL LÄTTJORD TYP 0,3-0,5 M MED PERSTEN 0,3 M - REKUL	
FÖRÖRJANDE VÄXTBÄDDAR	
SEDIMENTERANDE REKUL FÖRÖRJANDE KROSSMAGASIN	
SEDIMENTERANDE REKUL FÖRÖRJANDE KROSSMAGASIN SKELLETTJORD 1000 PP	
DAGVATTENTANK	
MARKISOLERING 100 MM BRED	
ALLPÅNT	
MARKARBETEN UTÖRES EFTER MARK ANA 11, VVS ANA 10, BBR OCH FÖR	
TÖNNINGSTEDER AVTÄPPNING DAGVATTEN MAGASIN ÄR OCH ENKOT SVGA	
DISTANSKYLTA SKA MONTERAS PÅ FASAD TILL SAMTLIGA BRUNNAR	
KOORDINATSYSTEM	
PLAN 10000 M M 10	
HÖJD 10000	

PRINCIPSKISS KROSSMAGASIN

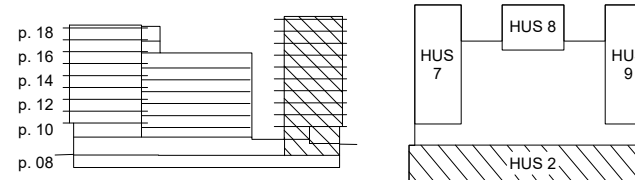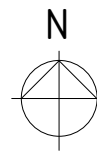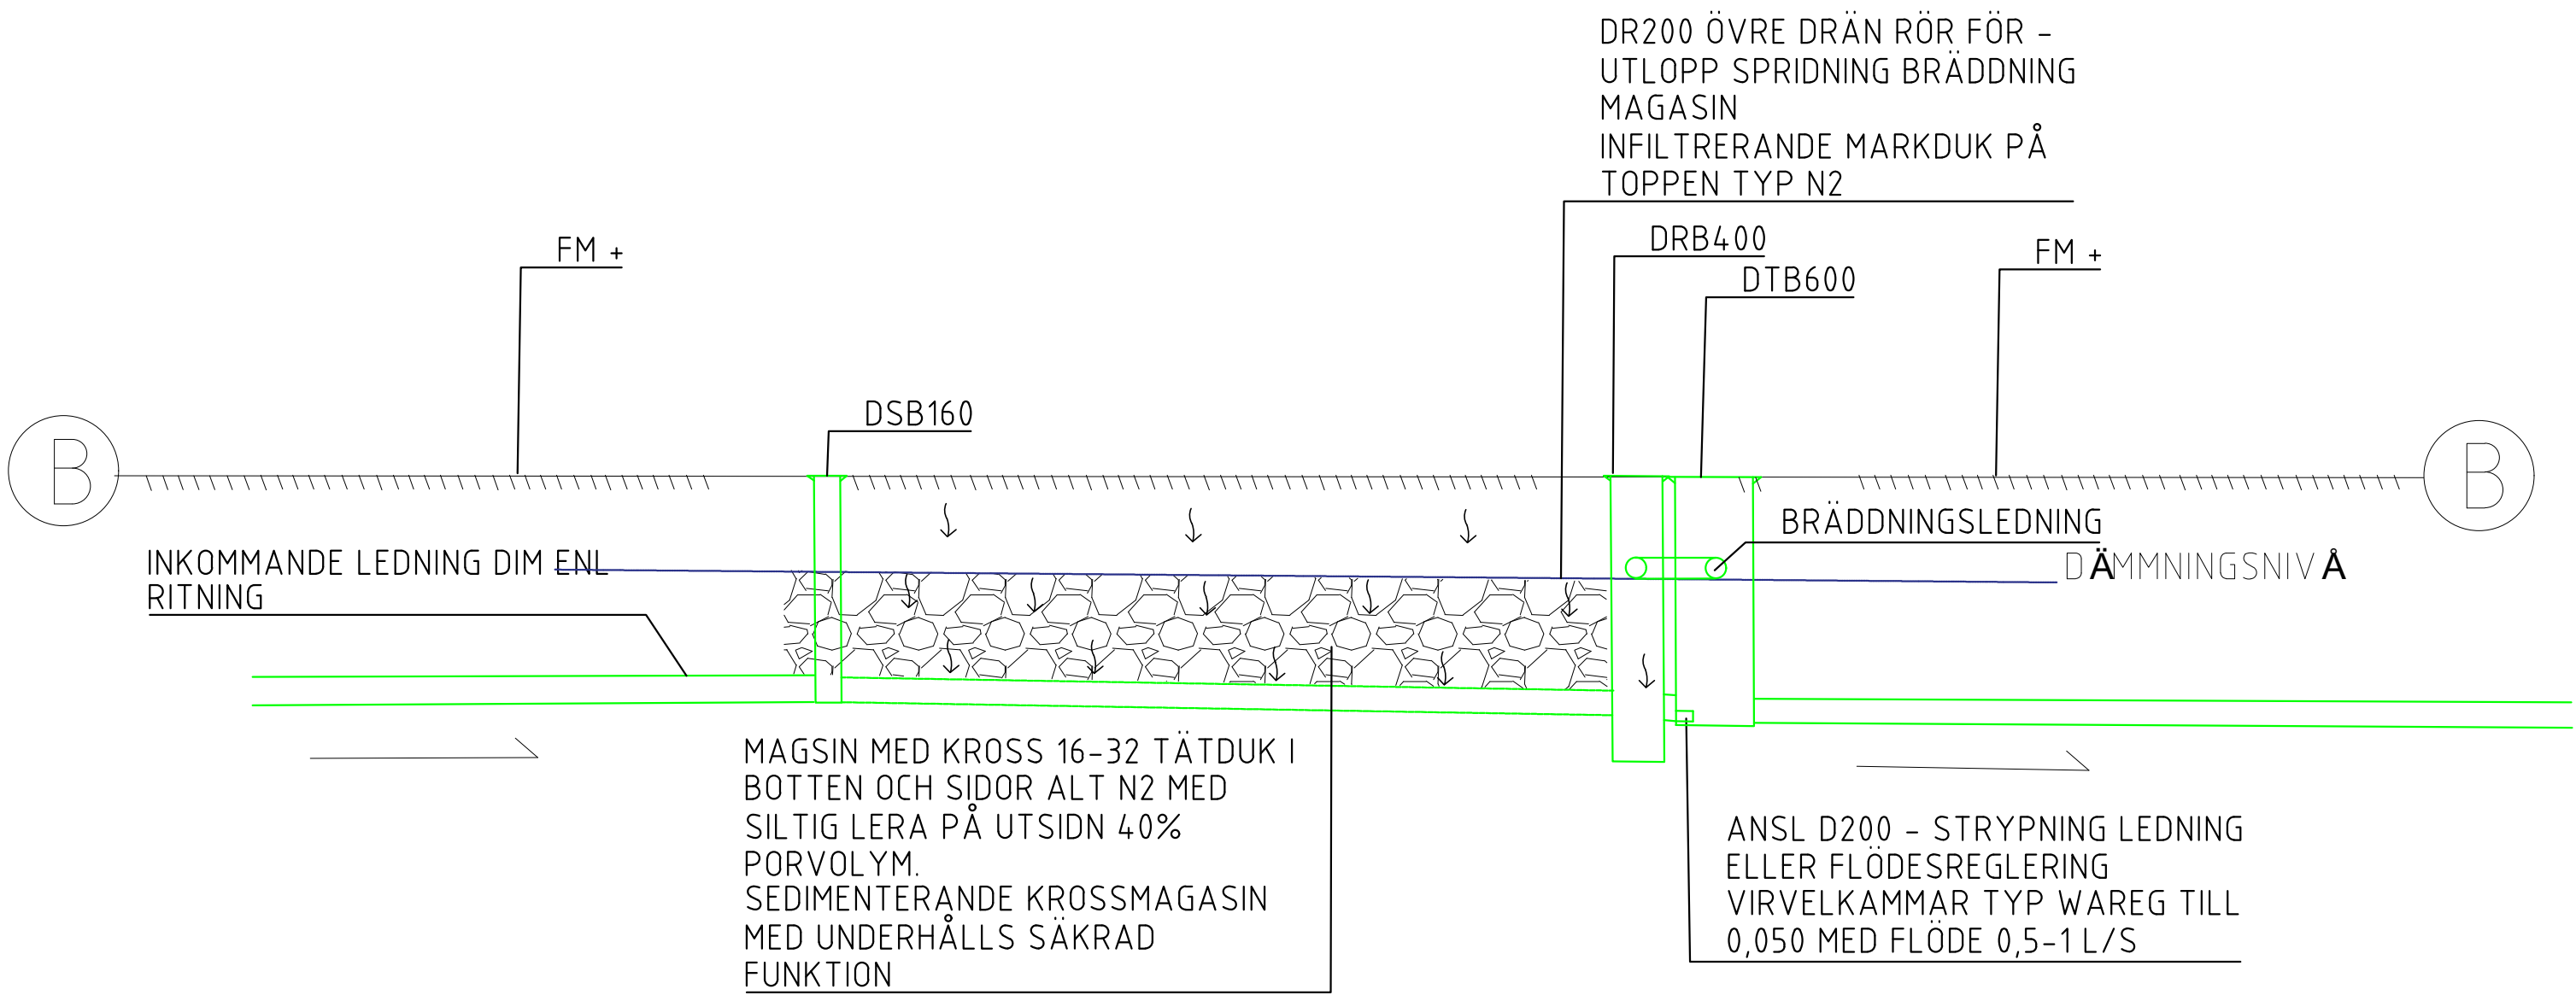

ORIENTERINGSFIGUR

STATUS		
HANDLING		
BYGGGLOV		
DATUM	GODKÄND AV	ÄNDRINGS PM
2024-05-31	CHRISTER B SOLMING	
BESTÄLLARE		
PEAB SVERIGE AB		
PROJEKTNAMN		
PRIMUS PORT OCH PRIMUSTERRASSEN		
OMRADE		
STOCKHOLM, LILLA ESSINGEN		
PROJEKTNUMMER	ADRESS	
2812129	DAGNYVÄGEN	
DIARIENUMMER	FASTIGHET	
-	-	
DISCIPLIN	FÖRETAG	
R	INFRAGEOTECH MÅT- OCH PROJEKTERING AB	
UPPGRAGSNUMMER	SKAPAD AV	
	CBS	
TELEFON	KONTAKTPERSON	
076-9433234	CHRISTER BERGMAN SOLMING	
BYGGNADSVÄRK	PLUSHÖJD (RH 2000)	
HUS 02		
VÄNINGSPLAN	VÄNINGSDEL	DELOMRADE
-	R	
SYSTEM		
SPECIFIKATION		
VA-PLAN		
RITNINGSKATEGORI	SKALA	FORMAT
PLAN - SEKTION	1:50	A1
DKUMENTNUMMER	ÄNDRING	
R-52-6-08-003		

