


FÖRKLARINGAR

FÖRESKRIFTER

HÄNVISNINGAR

FÖRKLARINGAR SE RITN. A-40-1-02-09-100

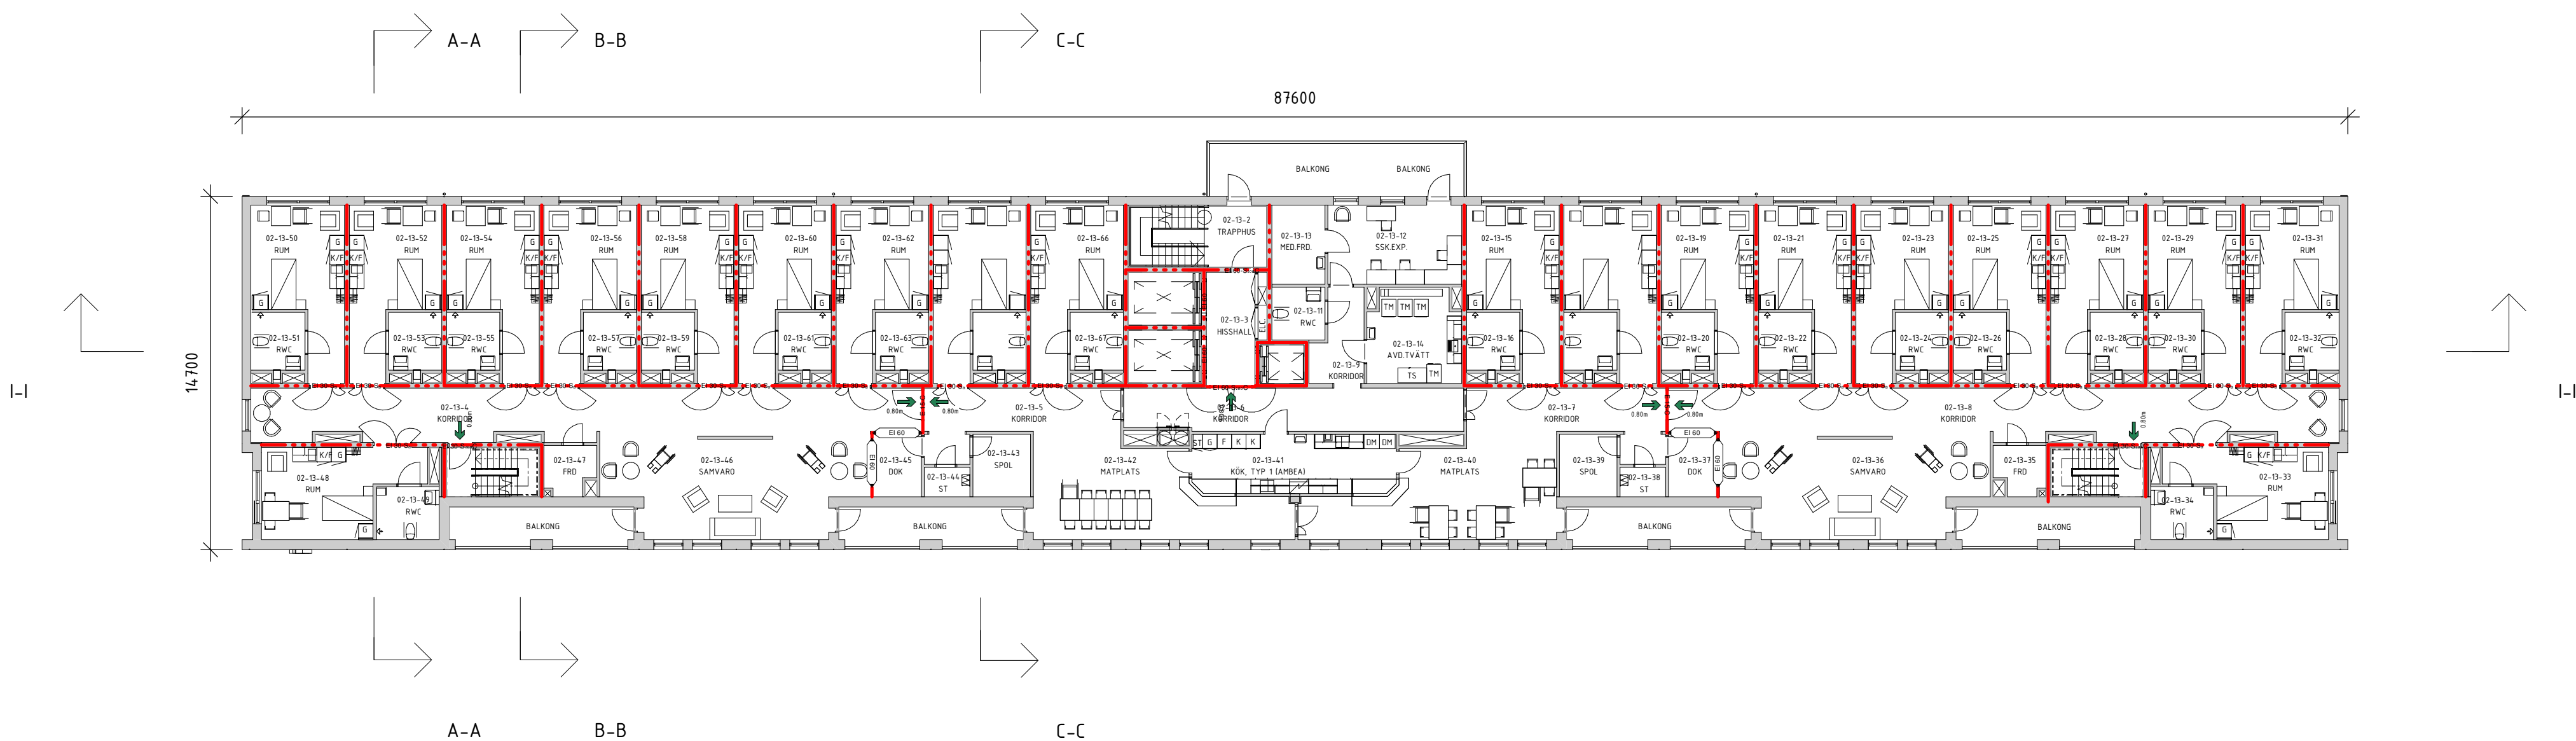

SEKTION			p. 19
			p. 18
			p. 17
			p. 16
			p. 15
			p. 14
			p. 13
			p. 12
			p. 11
			p. 10
			p. 09
			p. 08
ORIENTERINGSGRUPP			
STATUS			
HANDLING			BYGGLOVHANDLING
DATUM	2024-05-31	ANSÖKAN AV	Patrick Barnekow
BESTÄLLARE		ANSÖKAN AV	
PROJEKTNAMN			PRIMUS 2
OMFÄRDE			LILLA ESSINGEN
PROJEKTNUMMER	2812127	ADRESS	PRIMUSGATAN
ÖVERSIKTSKART	X	FASTIGHET	PRIMUS
DISCIPLIN	A	FÖRETAG	A-SIDAN ARKITEKTKONTOR AB
LPPROTALSRUMMER	23-033-C	SKAPAD AV	RR, MB, ZK
TELEFON	08-55 60 22	KONTAKTPERSON	PATRICK BARNEKOW
BYGGNADENS	HUS 2	FLYKTHUS (PM 2005)	
VÄNINGSPLAN	13, 17	OMFÄRDE	ÖVERSIKT
SYSTEM	40-SAMMANSATT REDOVISNING		
SPECIFIKATION	HUS 2, PLAN 13, PLAN 17, ÖVERSIKT		
BYGGNADENS	PLAN	SKALA	1:200
BYGGNADENS	A-40-1-02-13-100	FORMAT	A1

SKALA 1:200 0 10 20 METER