


FÖRKLARINGAR

FÖRESKRIFTER

HÄNVISNINGAR

FÖRKLARINGAR SE RITN. A-40-1-02-09-100

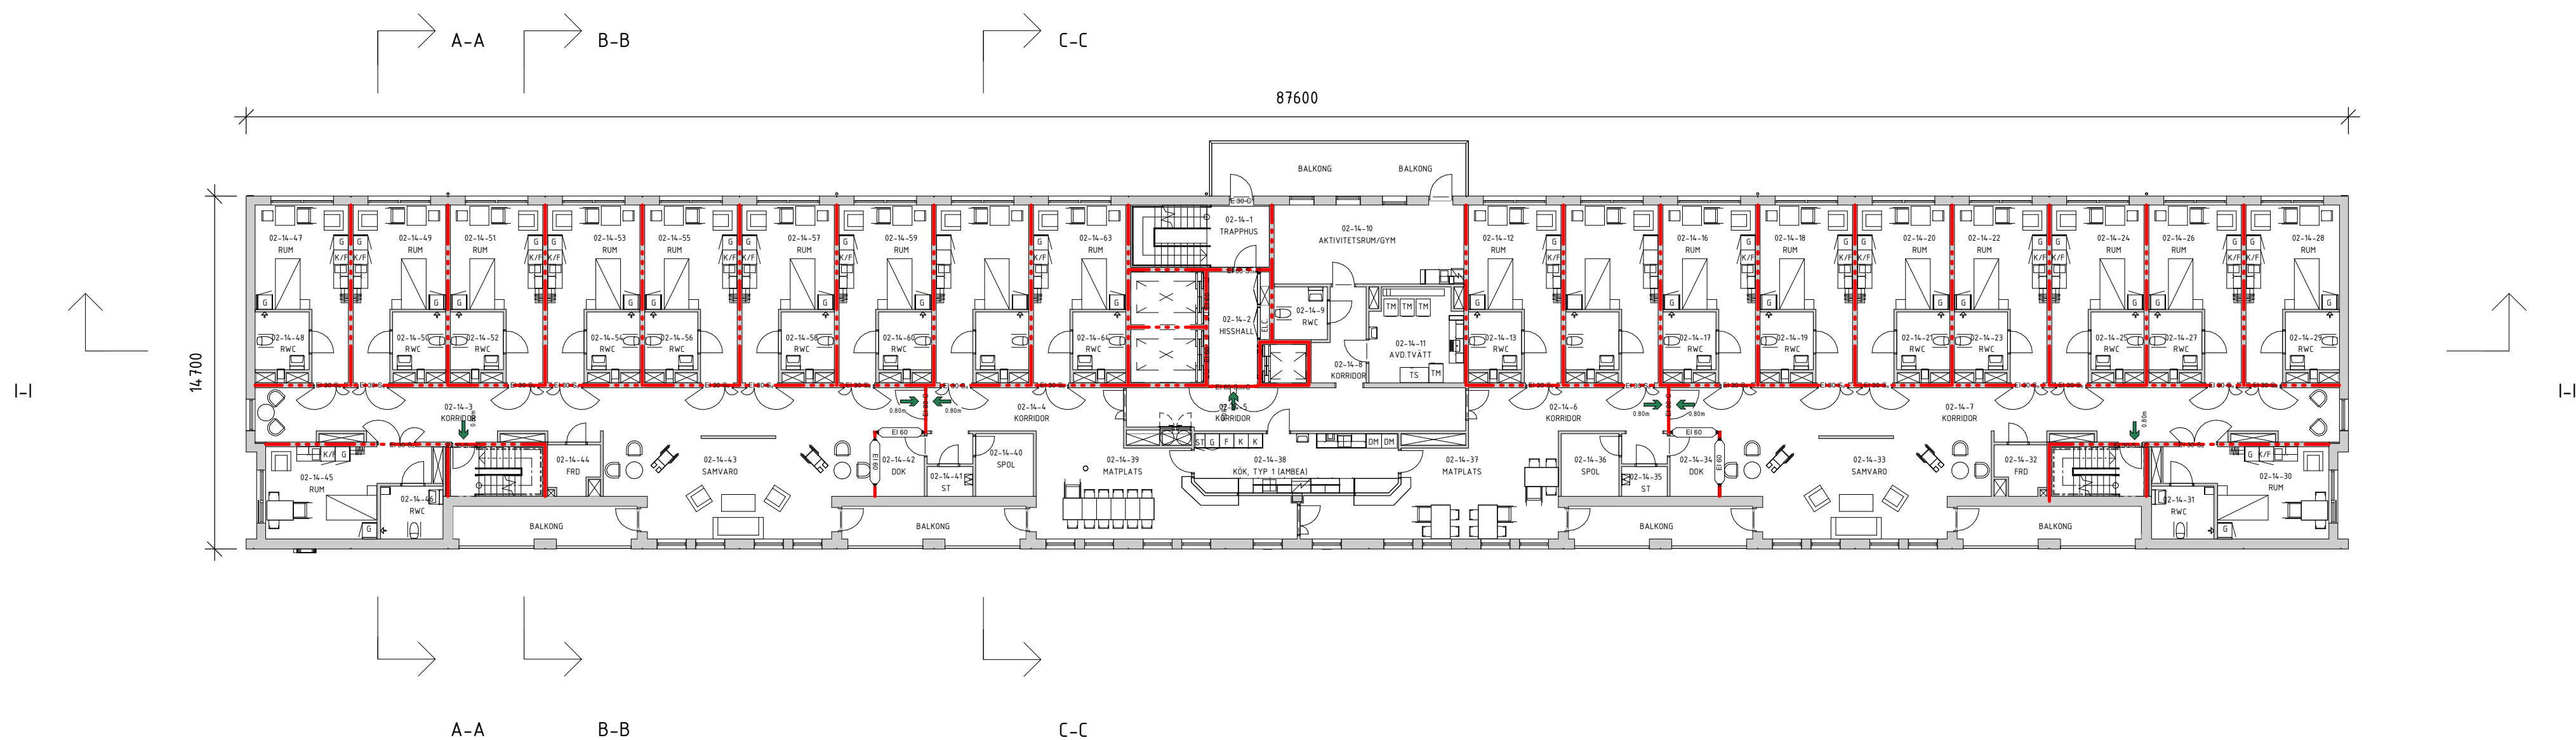

|                   |                                   |                           |
|-------------------|-----------------------------------|---------------------------|
| SEKTION           |                                   | p. 19                     |
|                   |                                   | p. 18                     |
|                   |                                   | p. 17                     |
|                   |                                   | p. 16                     |
|                   |                                   | p. 15                     |
|                   |                                   | p. 14                     |
|                   |                                   | p. 13                     |
|                   |                                   | p. 12                     |
|                   |                                   | p. 11                     |
|                   |                                   | p. 10                     |
|                   |                                   | p. 09                     |
|                   |                                   | p. 08                     |
| ORIENTERINGSGRUPP |                                   |                           |
|                   |                                   |                           |
| STATUS            |                                   |                           |
| HANDLING          |                                   | BYGGLOVHANDLING           |
| DATUM             | 2024-05-31                        | ANSÖKAN NR                |
| BESTÄLLARE        | Patrick Barnekow                  | ÄNDRING NR                |
|                   |                                   |                           |
| PROJEKTNAMN       |                                   | PRIMUS 2                  |
| OMRÅDE            |                                   | LILLA ESSINGEN            |
| PROJEKTNUMMER     | 2812127                           | ADRESS                    |
| ÖVERSIKT          | X                                 | PRIMUSGATAN               |
| DISCIPLIN         | A                                 | FASTIGHET                 |
| LPPROTOKOLLNUMMER | 23-033-C                          | FÖRETAG                   |
| TELEFON           | 08-55 60 22                       | A-SIDAN ARKITEKTKONTOR AB |
| BYGGNADENS        | HUS 2                             | SKAPAD AV                 |
| VÄRNSPLAN         | 14, 18                            | RR, MB, ZK                |
| WÄRNSDEL          | -                                 | KONTAKTPERSON             |
| DELOMRÅDE         | ÖVERSIKT                          | PATRICK BARNEKOW          |
| SYSTEM            | 40-SAMMANSATT REDOVISNING         | FLYKTSIG (PM 2005)        |
| SPECIFIKATION     | HUS 2, PLAN 14, PLAN 18, ÖVERSIKT |                           |
| TITEL/ANSVÄRIG    | PLAN                              |                           |
| SKALA             | 1:200                             | FORMAT                    |
| ÄNDRING           | A1                                |                           |
| DOKUMENTNUMMER    | A-40-1-02-14-100                  |                           |

SKALA 1:200 0 10 20 METER