

FÖRKLARINGAR


-

FÖRESKRIFTER

-

HÄNVISNINGAR

FÖRKLARINGAR SE RITN. A-40-1-02-09-100

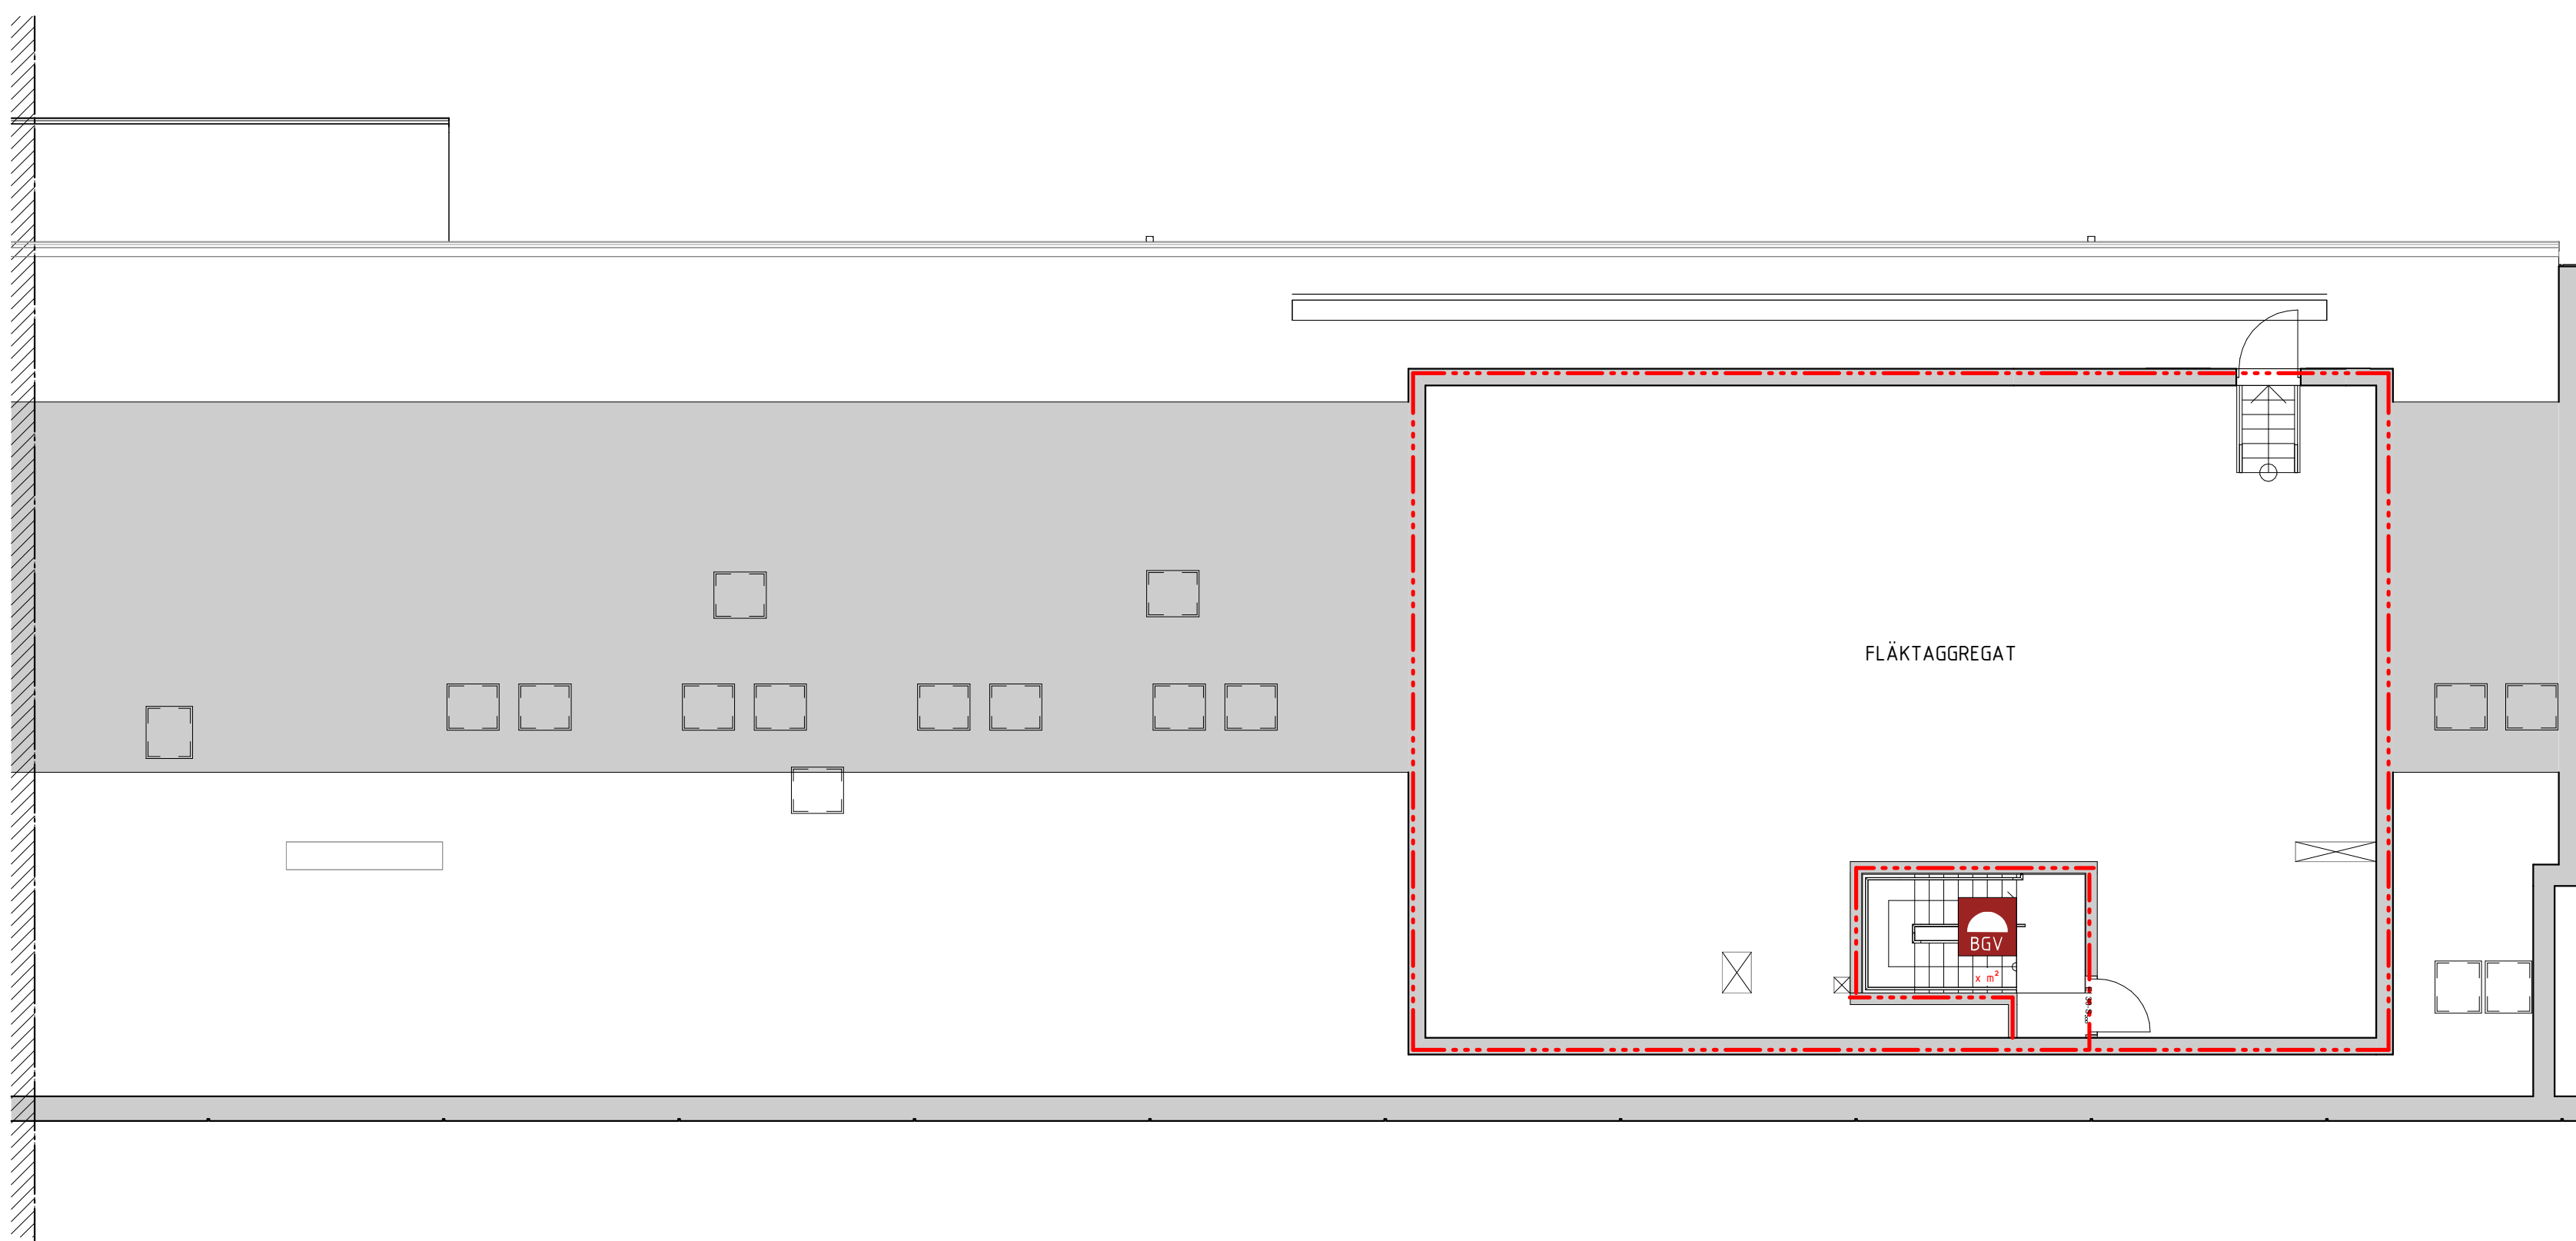

SEKTION		
ORIENTERINGSGRUPP		
STATUS		
HANDLING		
BYGGLOVHANDLING		
DATUM	2024-05-31	Approver
BESTÄLLARE		
PROJEKTNAMN		
PRIMUS 2		
OMFÄRDE		
LILLA ESSINGEN		
PROJEKTNUMMER	2812127	PRIMUSGATAN
ÖVERSEKARE	X	PRIMUS
DISCIPLIN	A	FÖRETAG
LPPORAGRUMMER	23-033-C	SKAPAD AV
TELEFON	08-55 60 22	RR, MB, ZK
BYGGNADENS	HUS 2	KONTAKTPERSON
VÄNINGSPLAN	19	FLÖDESGRUPP (PM 2005)
VÄNINGSDEL	02	DELOMRÅDE
SYSTEM		
40-SAMMANSATT REDOVISNING		
SPECIFIKATION		
HUS 2, PLAN 19 VIND FLÄKT, DEL 2		
TEKNIKGRUPP	SKALA	FORMAT
PLAN	1:100	A1
DOCUMENTNUMMER	ÄNDRING	
A-40-1-02-19-120		

SKALA 1:100 0 1 10 METER