


FÖRKLARINGAR

FÖRESKRIFTER

HÄNVISNINGAR

FÖRKLARINGAR SE RITN. A-40-1-02-09-100

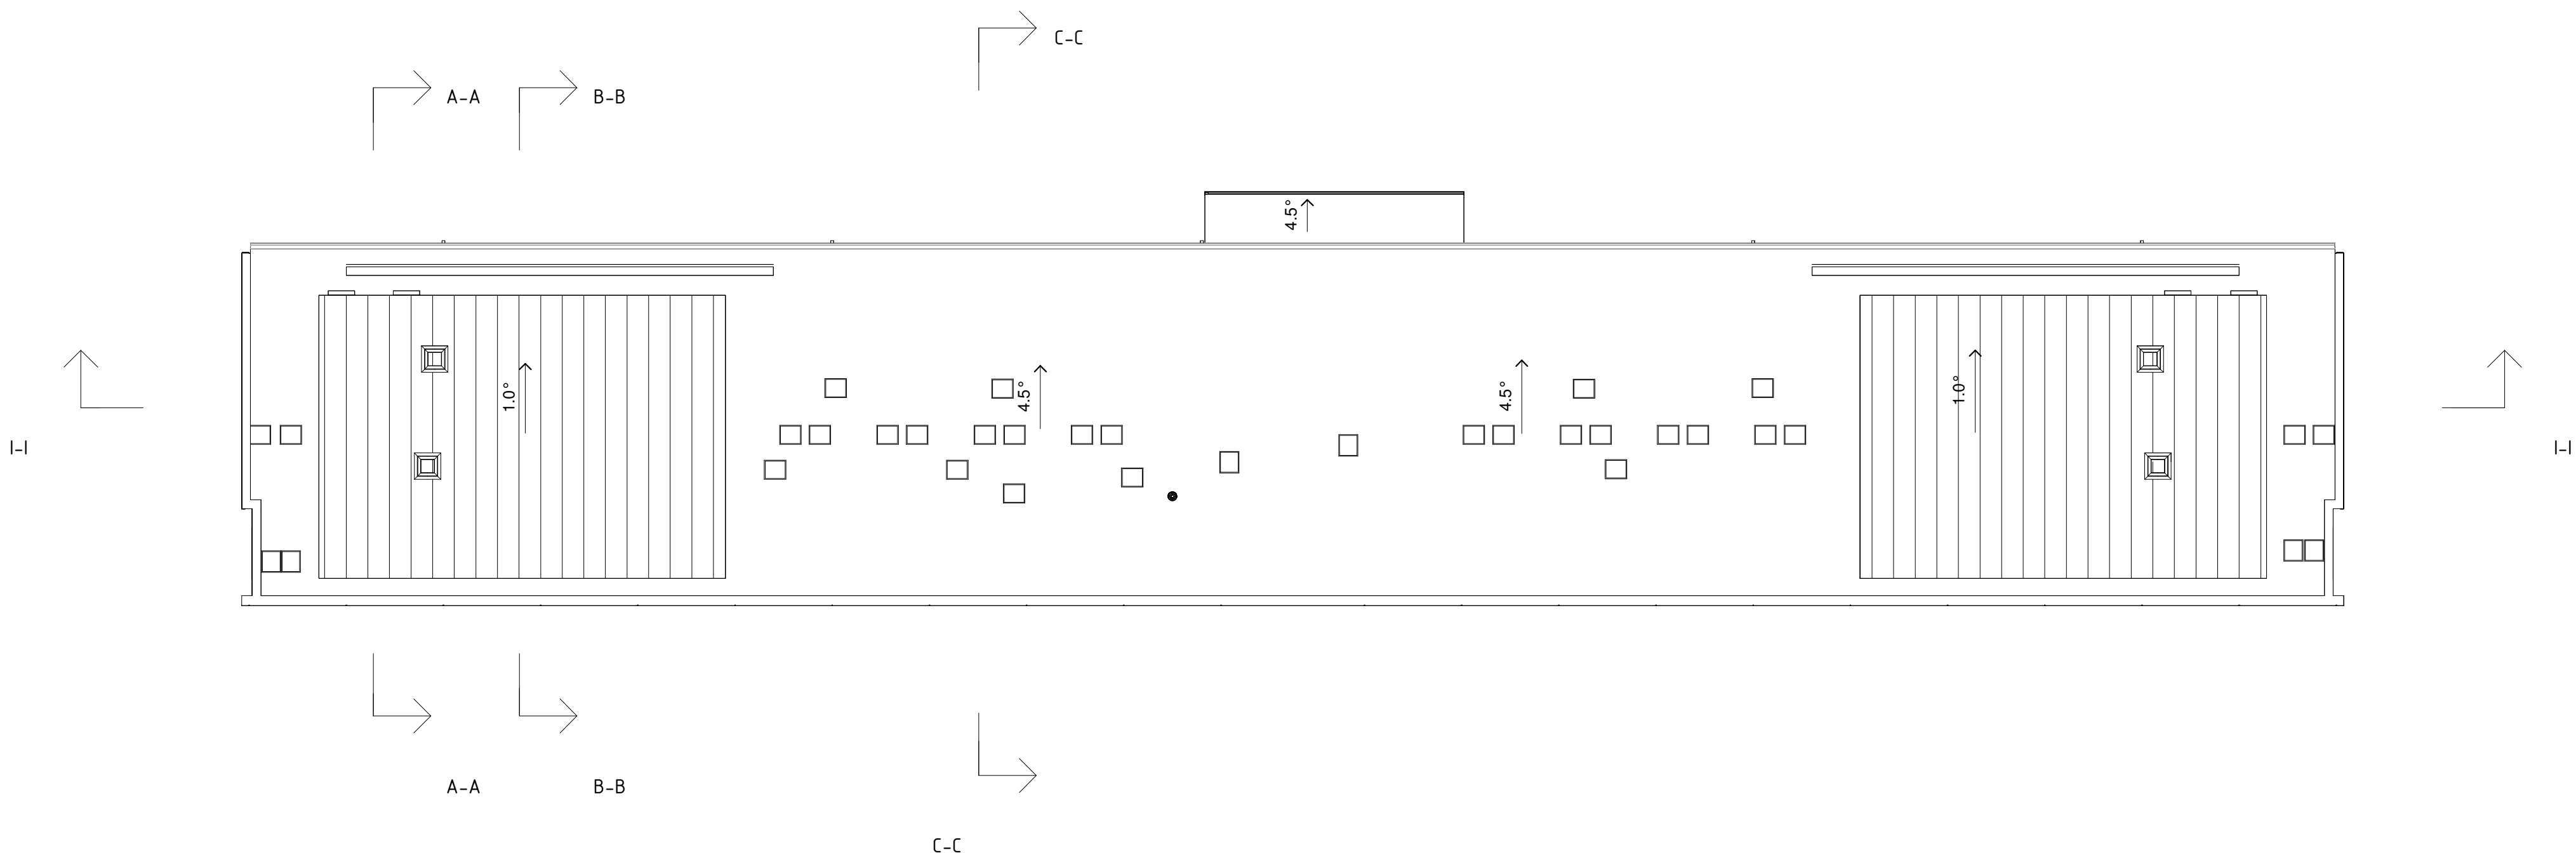

SEKTION			
ORIENTERINGSFIGUR			
STATUS			
HANDLING			BYGGLOVHANDLING
DATA	2024-05-31	ANSÖKAN AV	Patrick Barnekow
BESTÄLLARE	ANSÖKAN AV		
PROJEKTNAMN			PRIMUS 2
OMFÄRDE			LILLA ESSINGEN
PROJEKTNUMMER	2812127	ADRESS	PRIMUSGATAN
ÖVERSIKTSKART	X	FASTIGHET	PRIMUS
DISCIPLIN	A	FÖRETAG	A-SIDAN ARKITEKTKONTOR AB
UPPDRAGSNUMMER	23-033-C	SKAPAD AV	RR, MB, ZK
TELEFON	08-55 60 22	KONTAKTPERSON	PATRICK BARNEKOW
BYGGNADENS	HUS 2	FLYKTHUS (PM 2005)	
VÄNINGSPLAN	VÄNINGSDEL	DELOMRÅDE	
SYSTEM			41-SAMMANSATT REDOVISNING
SPECIFIKATION			PLAN 20 TAKPLAN, ÖVERSIKT
BYGGNADENS	TAKPLAN	SKALA	1:200
DOCUMENTNUMMER	A-41-1-02-20-100	FORMAT	A1
ÄNDRING			

SKALA 1:200 0 10 20 METER