

HÄNVISNINGAR

Hänvisningshandling

A-40.1.1 - A-40.1.8  
A-40.1.11 - A-40.1.17  
A-40.2.1  
A-40.3.1  
A-40.3.2

Handläggare  
Sveinbjörn  
Forsgren  
Hanna  
Olofsson


Stadsbyggnads  
kontoret  
Inkom 2009-01-13  
Reg.  
Dnr 7-15563-572

RELATIONSHANDLING

Övervakaren 19

koncept.

Övervakaren 19  
Guldgränd 5  
Sektionschefen B.B.  
A-40.2-12

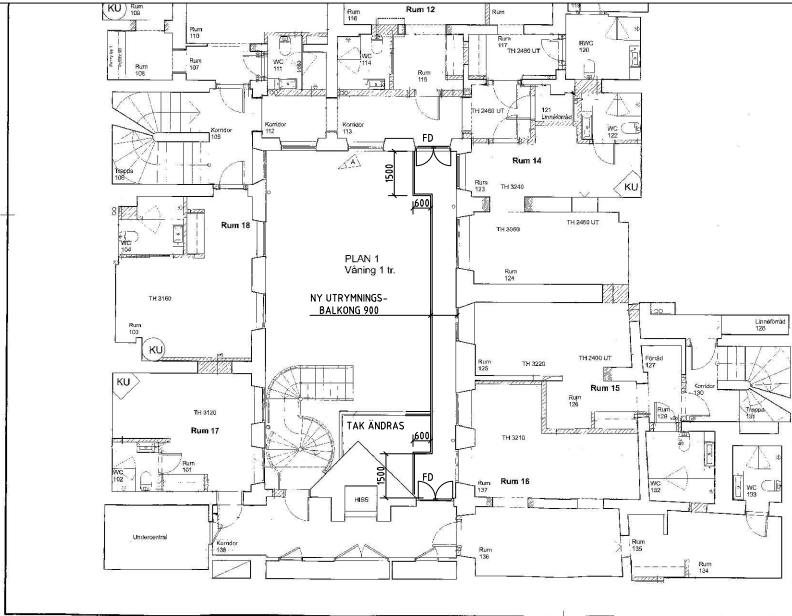

HÄNVISNINGAR

Hänvisningshandling

A-40.1.1 - A-40.1.8  
A-40.1.11 - A-40.1.17  
A-40.2.1  
A-40.3.1  
A-40.3.2

Handläggare  
Sveinbjörn  
Forsgren  
Hanna  
Olofsson


Stadsbyggnads  
kontoret  
Inkom 2009-01-13  
Reg.  
Dnr 7-15563-572

RELATIONSHANDLING

Övervakaren 19

koncept.

Övervakaren 19  
Guldgränd 5  
Sektionschefen B.B.  
A-40.1-3

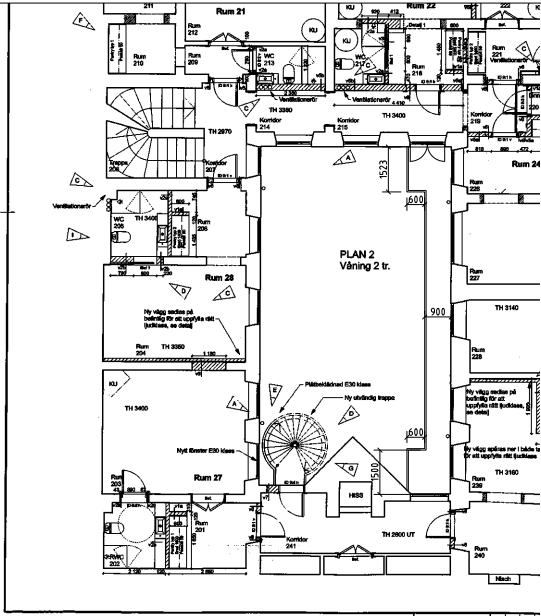

## FÖRKLARINGAR

ALLA MÅTT I MILLIMETER OM INGET ANNAT ANGES.

RITNING SKALL VARA FÖRSEDD MED

BETECKNINGEN "BYGGHANDLING" FÖR ATT FÅ ANVÄNDAS TILL UTFÖRANDE.

RITNINGARNA BYGGER PÅ ARKIVHANDLINGAR.

ENDAST BERÖRDA DELAR ÄR KONTROLLERADE PÅ PLATS.

BYGGNADSDDEL RIVS



NY BYGGNADSDDEL

FÖNSTERDÖRR ERSÄTTER BEF  
FÖNSTER

FÖNSTER ÄNDRAS TILL E30

## HÄNVISNINGAR:

SE BRANDSKYDDSBESKRIVNING

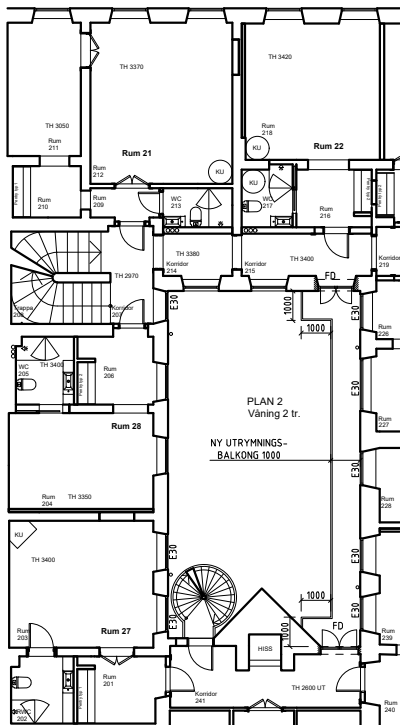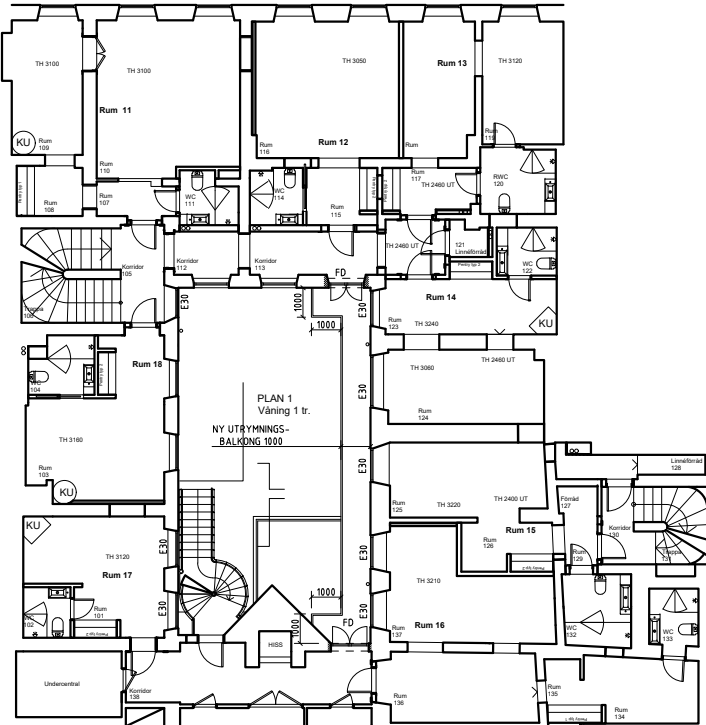

0 5 10m

Originskala 1:100 (A3)

BET	ANT	ÄNDRINGEN AVSER	SIGN	DATUM
BYGGLOV				
ÖVERKIKAREN 19				
<input checked="" type="checkbox"/>	A	Bodi Karlman		tel: 070 407 07 17
UPPDRAG NR		RITAD AV	HANDLÄGGARE	
B107		BK	BK	
DATUM		ANSVARIG		
2024-06-12		BODI KARLMAN		
FASADÄNDRING GÅRD				
PLAN 1 TR				
SKALA:		RITNINGSNUMMER:		BET
1:100		A03		/