

FÖRKLARINGAR

ALLA MÅTT I MILLIMETER OM INGET ANNAT ANGES.

RITNING SKALL VARA FÖRSEDD MED

BETECKNINGEN "BYGGHANDLING" FÖR ATT FÅ ANVÄNDAS TILL UTFÖRANDE.

RITNINGARNA BYGGER PÅ ARKIVHANDLINGAR.

ENDAST BERÖRDA DELAR ÄR KONTROLLERADE PÅ PLATS.

BYGGNADSDDEL RIVS


NY BYGGNADSDDEL

FD FÖNSTERDÖRR ERSÄTTER BEF
FÖNSTER

E30 FÖNSTER ÄNDRAS TILL E30

HÄNVISNINGAR:

SE BRANDSKYDDSBESKRIVNING

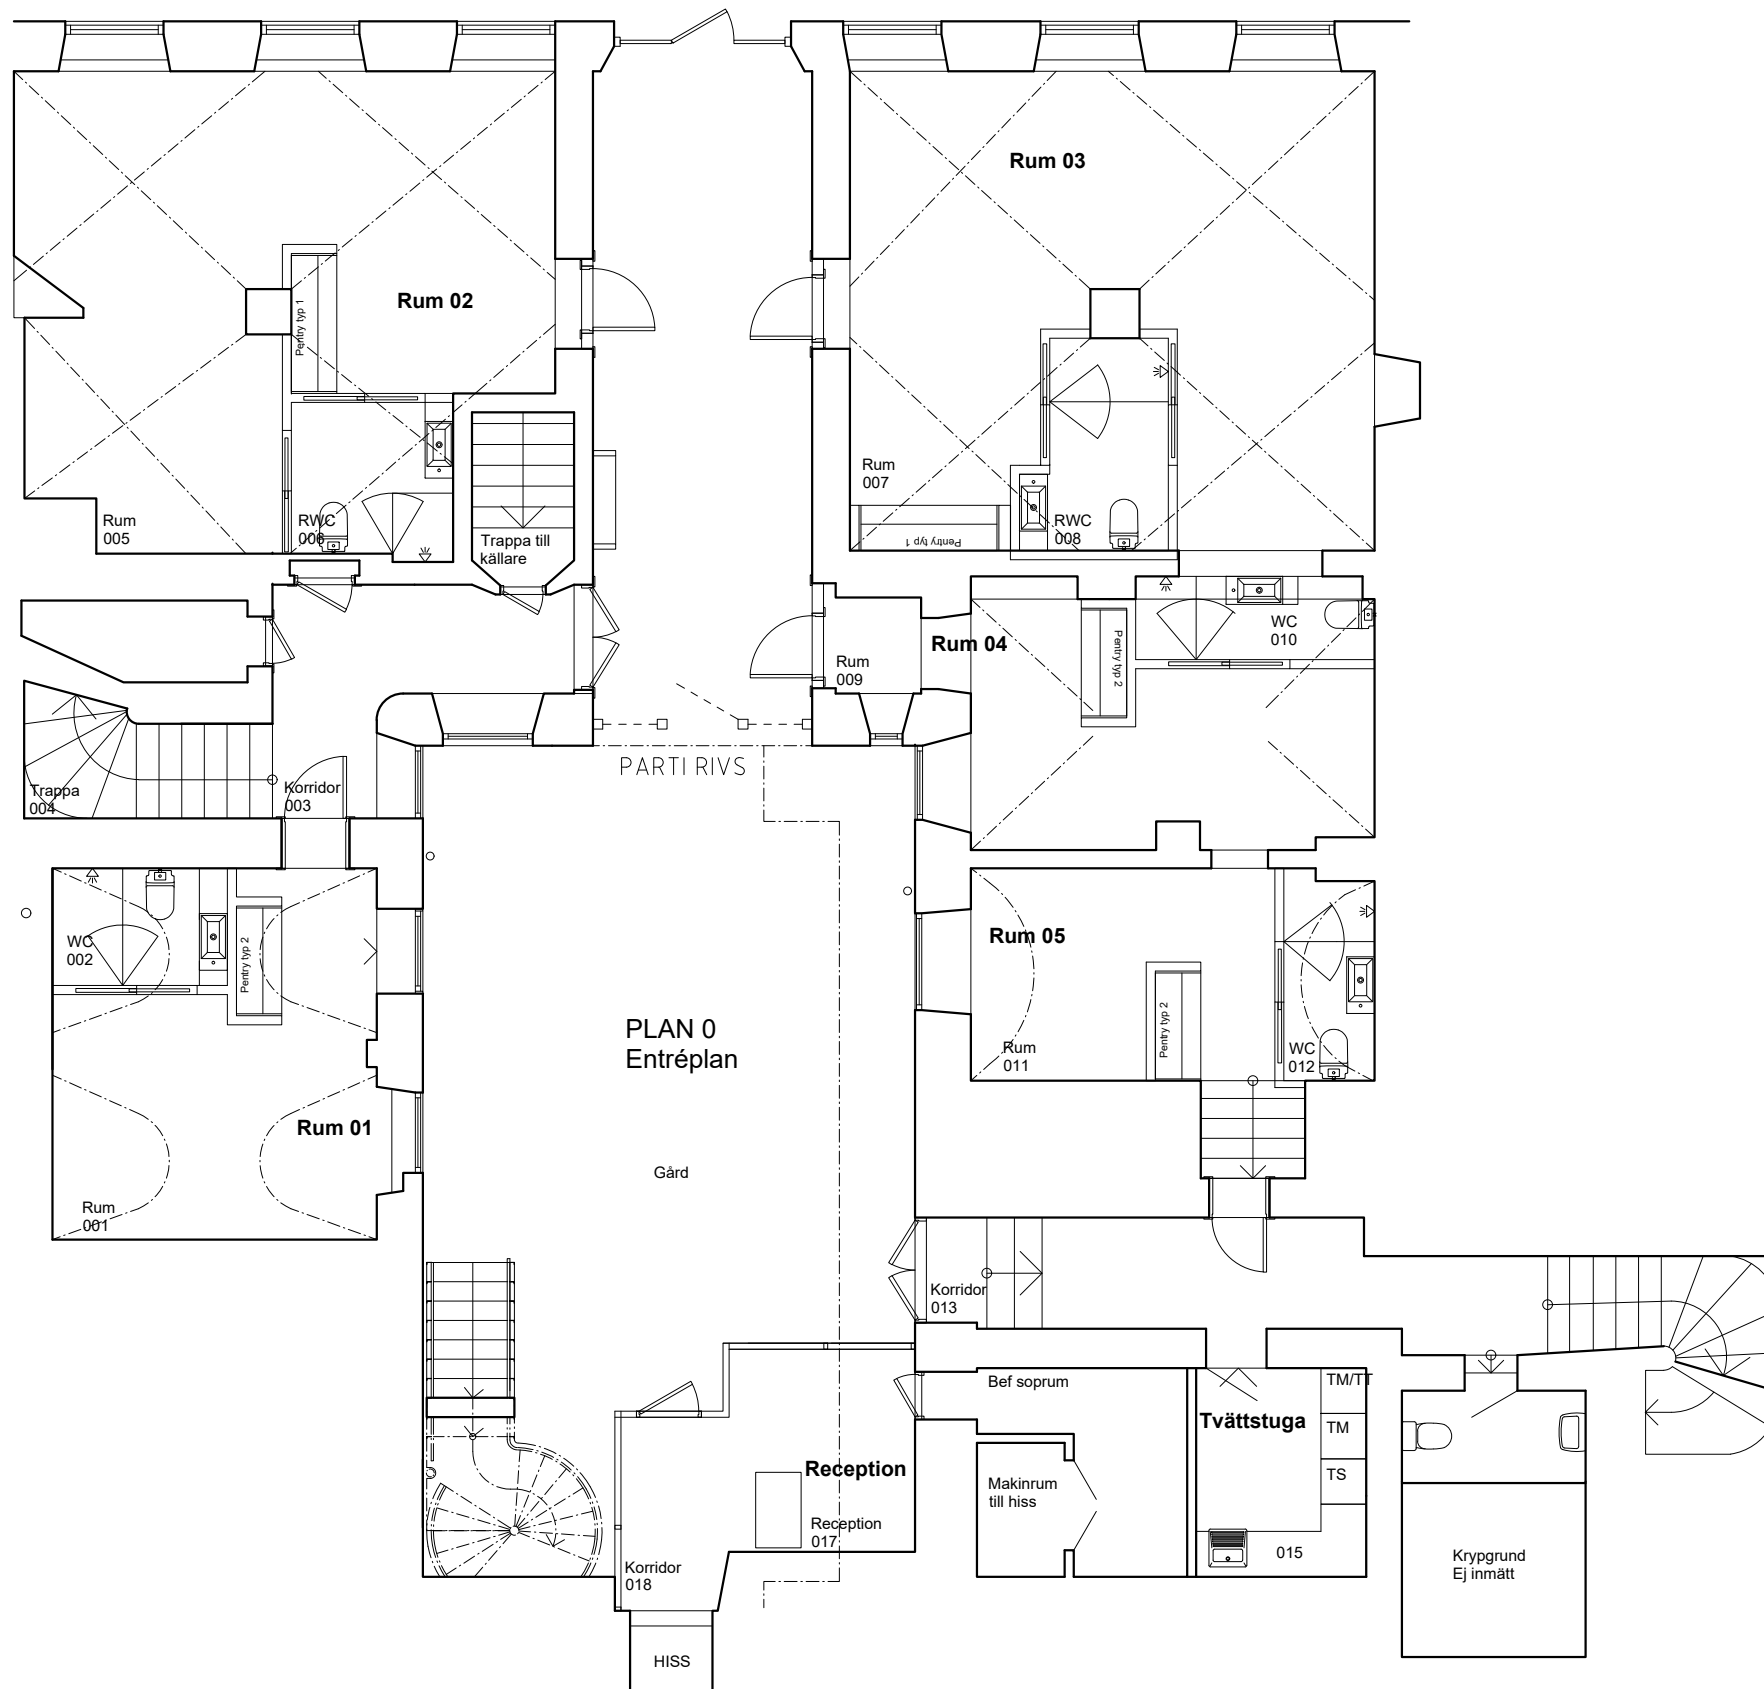

0 5 10m
Originskala 1:100 (A3)

BET	ANT	ÄNDRINGEN AVSER	SIGN	DATUM
BYGGLOV				
ÖVERKIKAREN 19				
✗	A Bodi Karlman		tel: 070 407 07 17	
UPPDRAG NR		RITAD AV	HANDLÄGGARE	
B107		BK	BK	
DATUM		ANSVARIG		
2024-06-12		BODI KARLMAN		
FASADÄNDRING GÅRD				
ENTRÉPLAN				
SKALA:		RITNINGSNUMMER:		BET
1:100		A02		/