

MÅTT ANGES I MILLIMETER
PLUSHÖJD ANGES I METER

SAMTLIGA SKRAPGALLER INGÅR EJ
BYGGLOVET.




PERSONAL



TEKNIK




BYGGNADS OCH ANLÄGGNINGSDELAR
SOM INGÅR I BYGGLOVSANSÖKAN

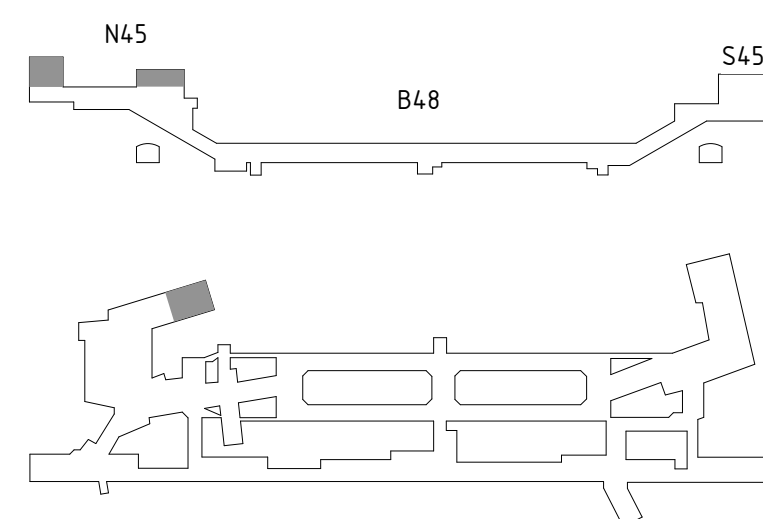

Denna handling och informationen häri är SLL egendom och får inte användas, delges obehöriga eller spridas utan SLL skriftliga medgivande.

SKALA 1:100

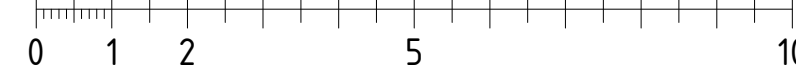

METER



REFERENSSYSTEM: SWREF 99 1800
HÖJDSYSTEM: RH 2000

<h1 style="margin: 0;">&RUNDQUIST</h1> <p style="margin: 0; font-size: 0.8em;">RUNDQUIST ARKITEKTER AB RENGIERNINGS GÅT 12 SE-116 28 STOCKHOLM +46 (0)8 545 132 80 INFO@RUNDQUIST.SE</p>		<p style="margin: 0;">D – Ändrad benämning till butik JTO 2024-06-17</p> <p style="margin: 0;">C – Ändrad utformning Pavia 1 JTO 2024-03-15</p> <p style="margin: 0;">B – Kommungärns, fasadbeklädnad, HEH 2022-03-14</p> <p style="margin: 0;"> +höjder och text</p> <p style="margin: 0;">A – Kommungärns och markplaner HEH 2022-02-09</p> <p style="margin: 0;"> samt +höjder</p>	
<p style="margin: 0;">Uppdrag nr H26301</p>	<p style="margin: 0;">Handläggare J. Trolimo</p>	<p style="margin: 0;">Rit/Konst M. Hanno</p>	
<p style="margin: 0;">Granskad P. Sundin</p>	<p style="margin: 0;">Godkänt H. Rundquist</p>		
<p style="margin: 0;">Ört Stockholm</p>	<p style="margin: 0;">Datum XXXX-XX-XX</p>		
<div style="display: flex; align-items: center;"> <div> <p style="margin: 0; font-weight: bold;">Styckförvaltning för utbyggd tunnelbana</p> <p style="margin: 0; font-size: 0.8em;">STOCKHOLMS LÄNS LÄNSTING</p> </div> </div>			
<p style="margin: 0;">FUT Handläggare Staffan Nordlund</p>	<p style="margin: 0;">Informationssäkerhetssklass K1</p>		
<p style="margin: 0;">FUT Granskad Staffan Nordlund</p>	<p style="margin: 0;">FUT Godkänt Malin Haders</p>	<p style="margin: 0;">Norra Bilgäthallen Stockholm Pavia 1 och Vasastaden 1:16 Solna Gata 4:18, 4:20, 4:26 och 4:35 Plan 09, Entré Hagaplan Arkitektur 1-Planritningar</p>	
<p style="margin: 0;">FUT Ört Stockholm</p>	<p style="margin: 0;">Datum XXXX-XX-XX</p>	<p style="margin: 0;">Förvaltningsnummer 1512</p>	<p style="margin: 0;">Format A1 (A3)</p>
		<p style="margin: 0;">Riftningsnummer A31-1512-40-N4509-10-4914</p>	<p style="margin: 0;">Skala 1:100 (1:200)</p>
		<p style="margin: 0;">Nästa bil REV D</p>	