


FÖRKLARINGAR

Alla mått i millimeter i denna ritning.

FÖRESKRIFTER

HÄNVISNINGAR

Planer: se ritningar A-01-1-01 och A-40-01
Sektion: se ritning A-2-01
Fasader: se ritning A-3-01 - A-3-02
Materialbeskrivning: se A-3-01

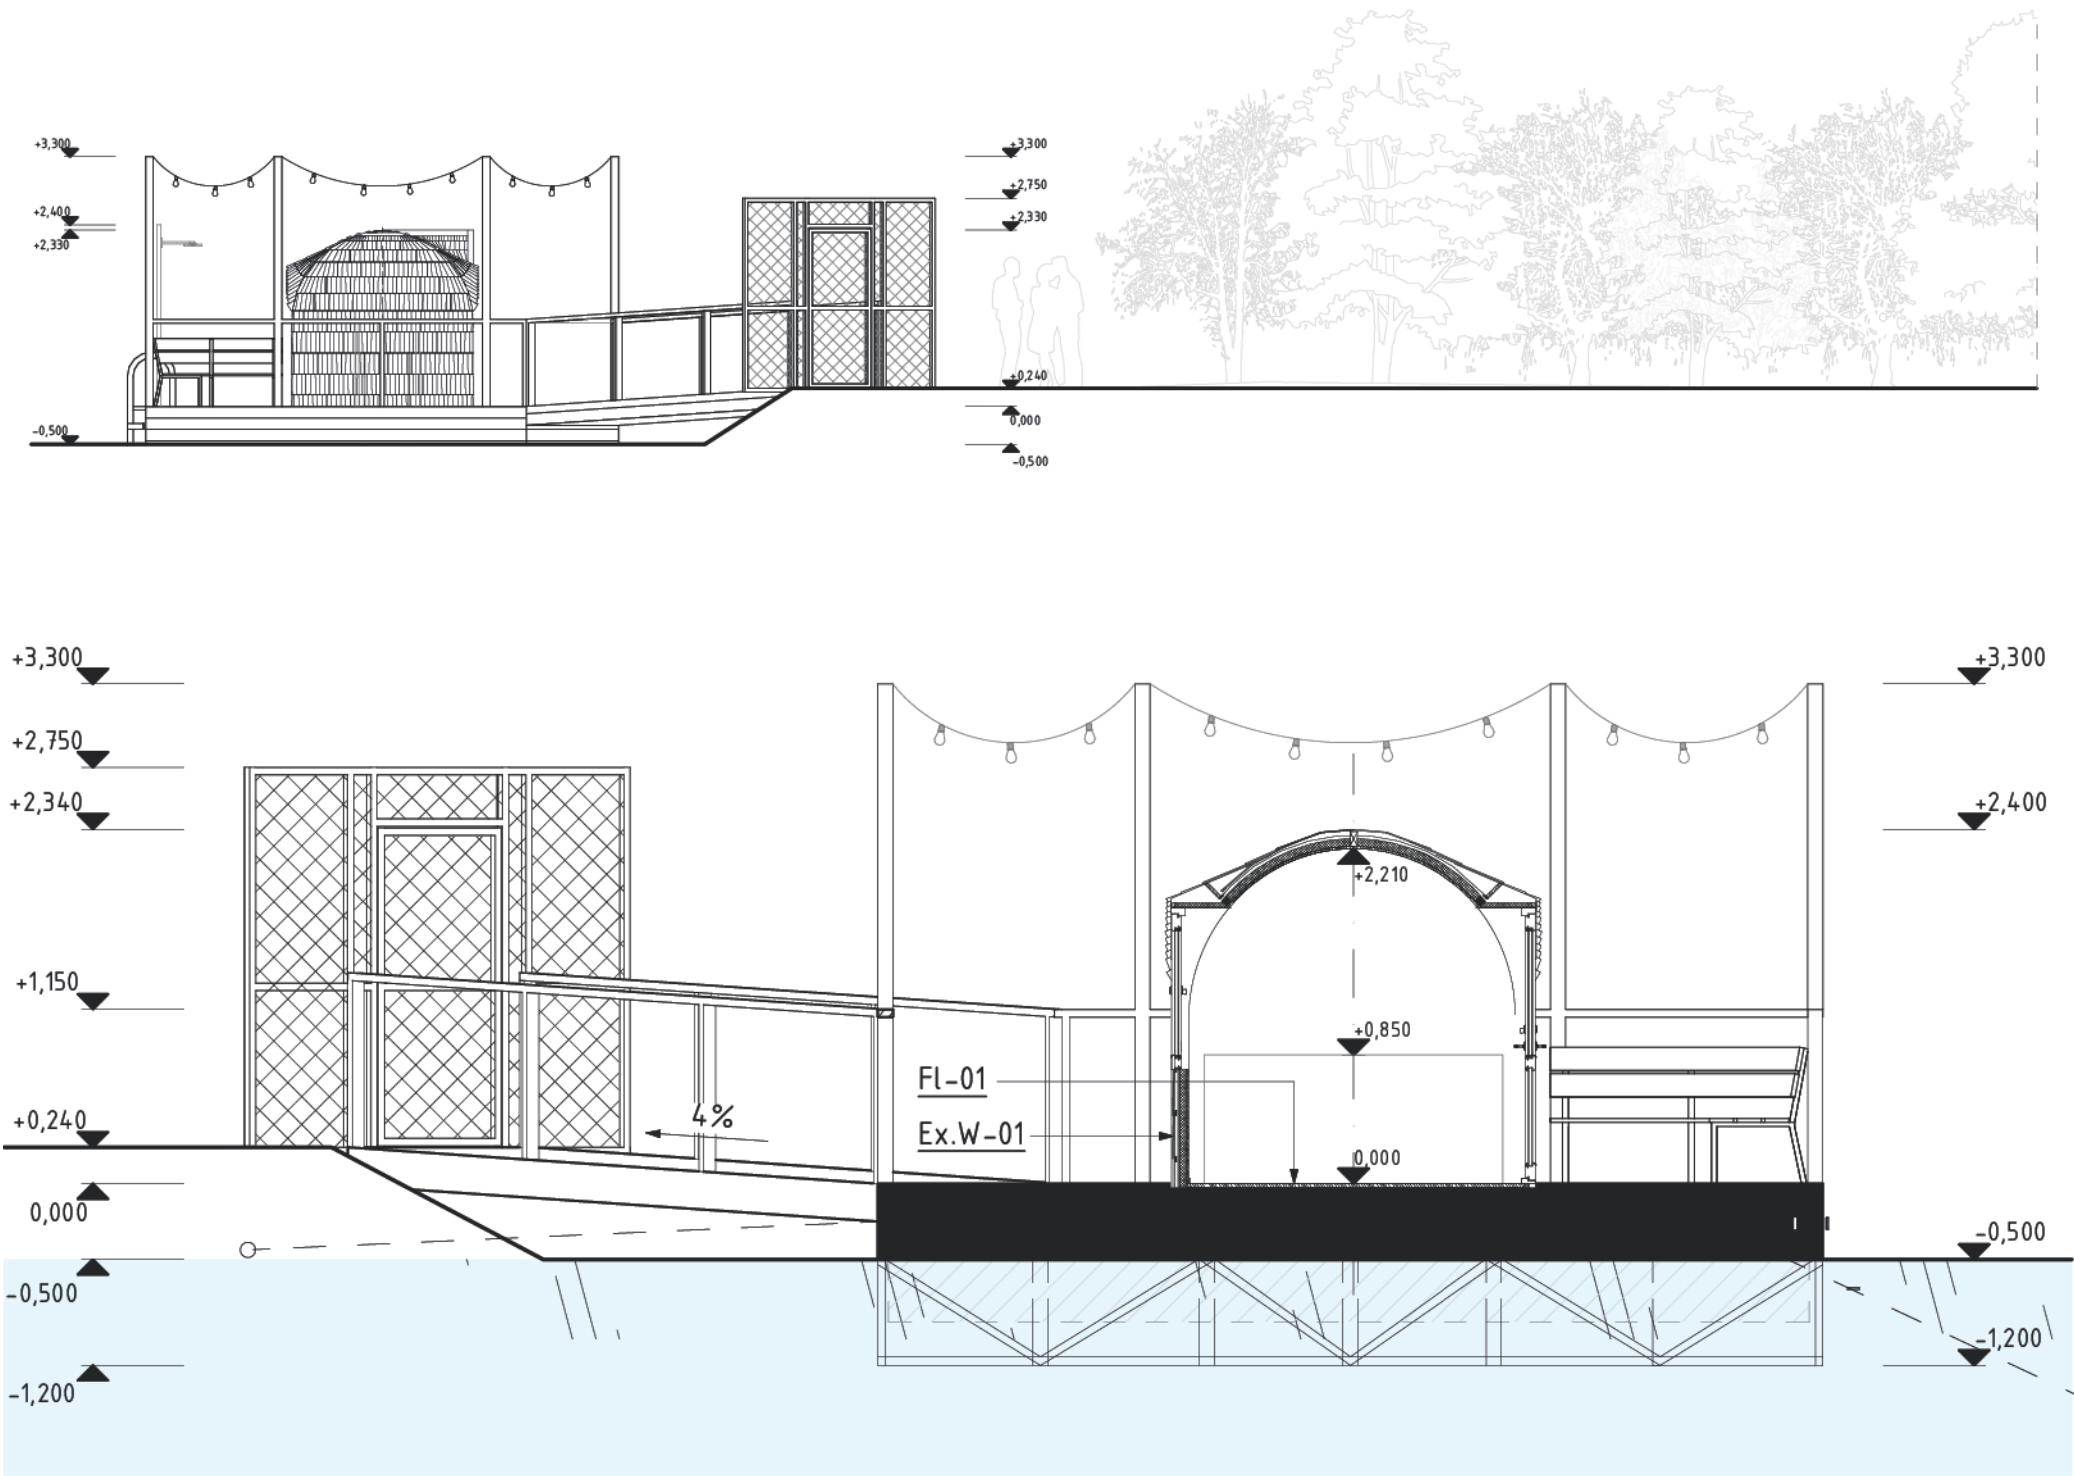

BYGGLOVSHANDLING

UPPDRAAG NR.	FOLKBOSTADEN	072 173 17 30
DATUM	RITAD/KONSTRUERAD AV	HANDLÄGGARE
2024-06-17	ANSVARIG	SP
STORA ESSINGEN BASTU SEKTION		
SKALA	RITNINGSNUMMER	
1:50 / 1:100	A-2-01	