



FÖRKLARINGAR

Alla mått i millimeter i denna ritning.

FÖRESKRIFTER

HÄNVISNINGAR

Planer: se ritningar A-01-1-01 och A-40-01
Sektion: se ritning A-2-01
Fasader: se ritning A-3-01 - A-3-02
Materialbeskrivning: se A-3-01

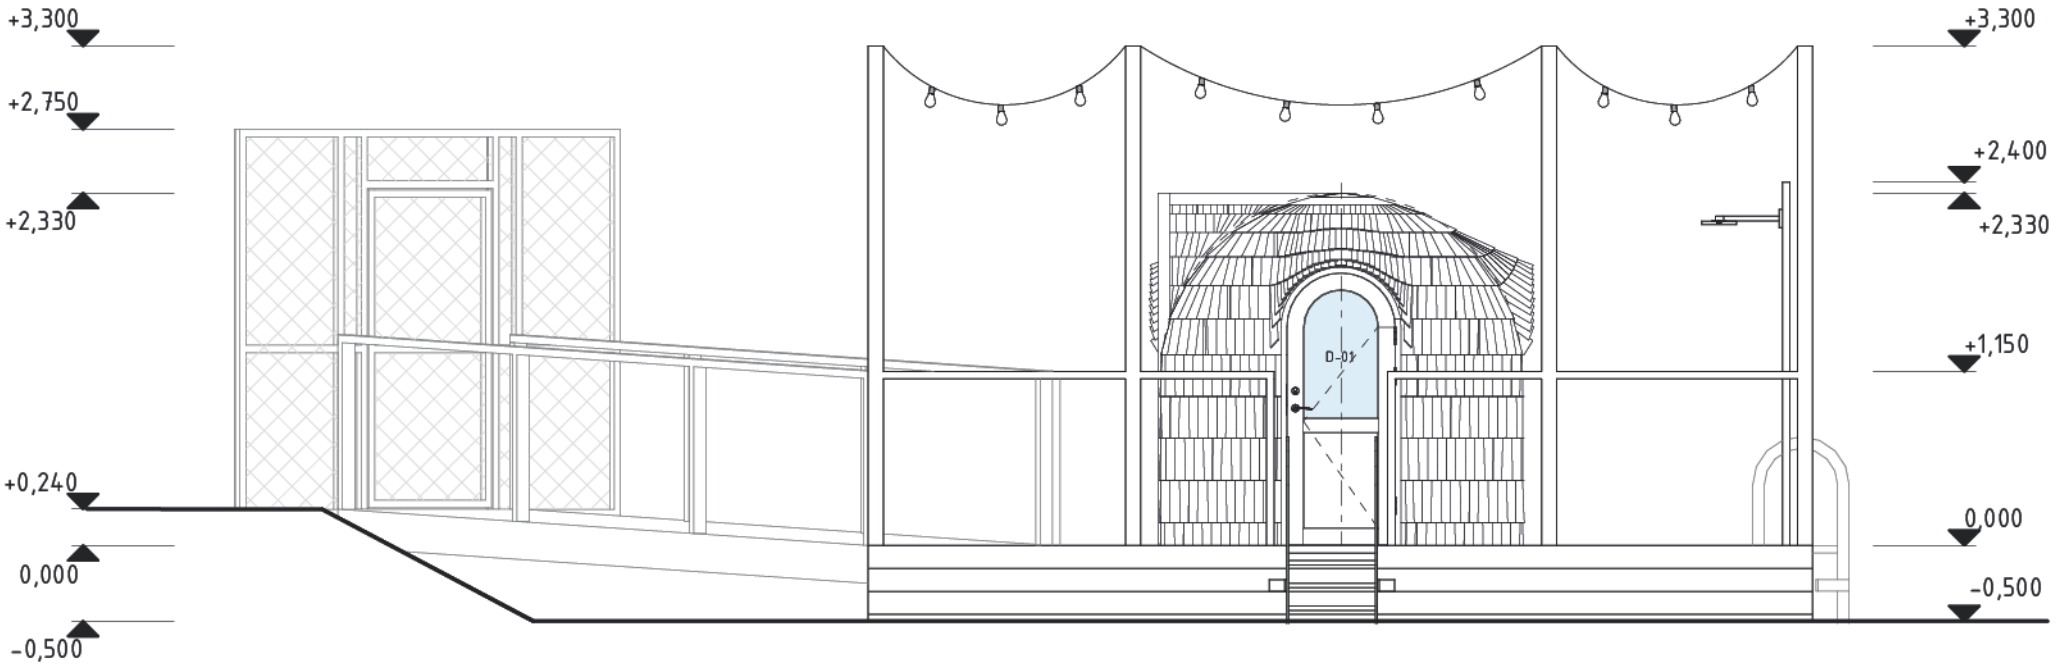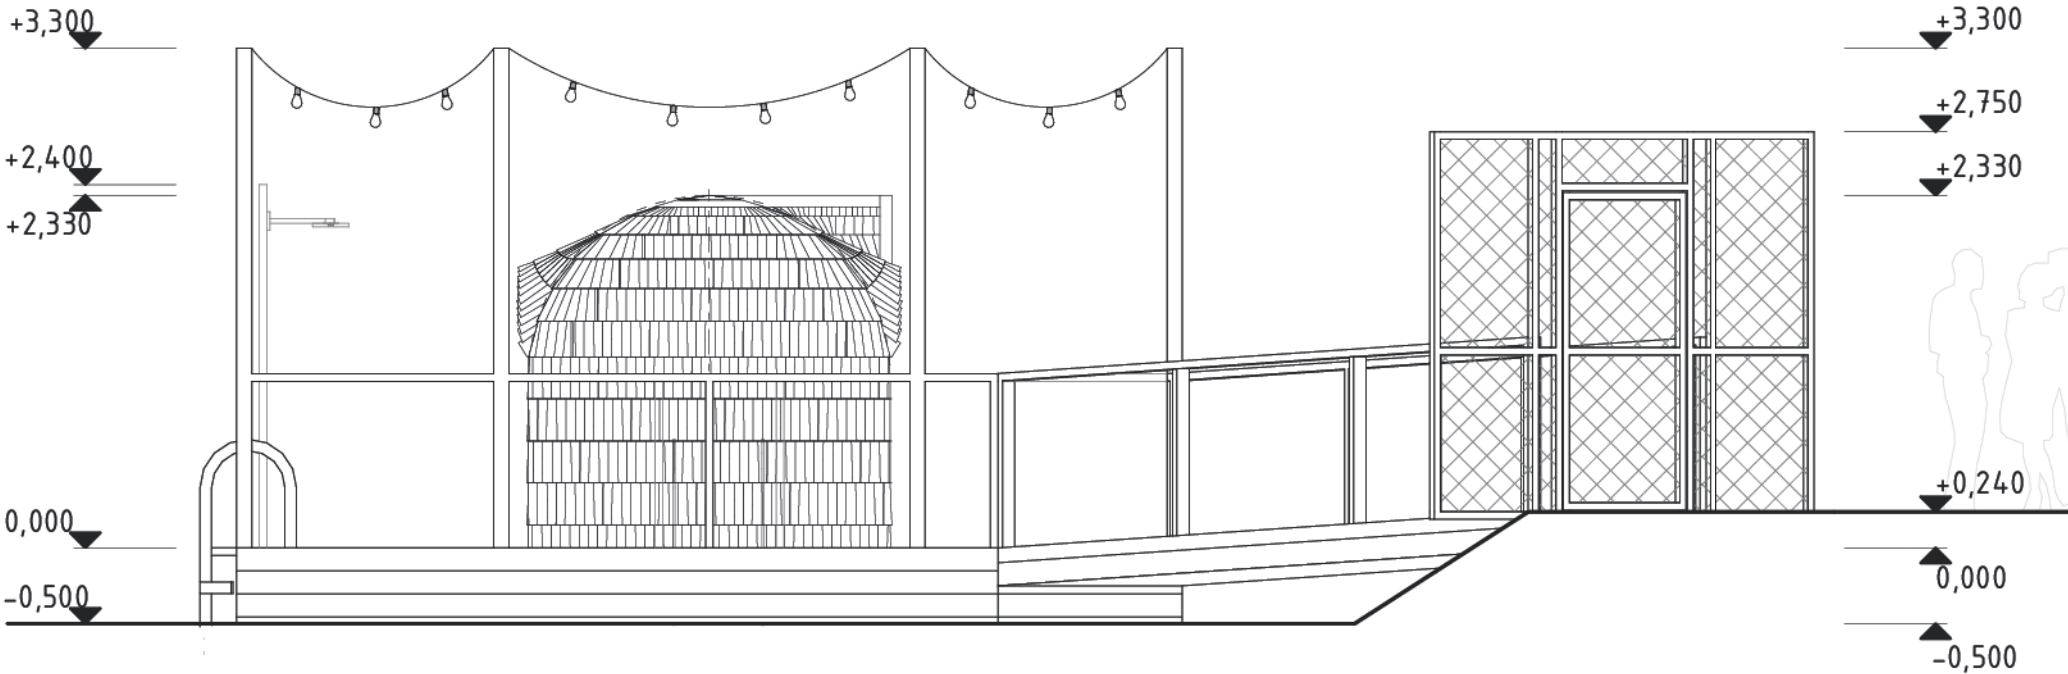

BYGGLOVSHANDLING

| | | |
|---------------------------------------|----------------------|---------------|
| <input checked="" type="checkbox"/> A | FOLKBOSTADEN | 072 173 17 30 |
| UPPDRAG NR. | RITAD/KONSTRUERAD AV | HANDLÄGGARE |
| | | SP |
| DATUM | ANSVARIG | |
| 2024-06-17 | SP | |
| REIMERSHOLME BASTU FASADER | | |
| SKALA | RITNINGSNUMMER | |
| 1:50 | A-3-02 | |