


FASAD MOT ÖSTER
1:100

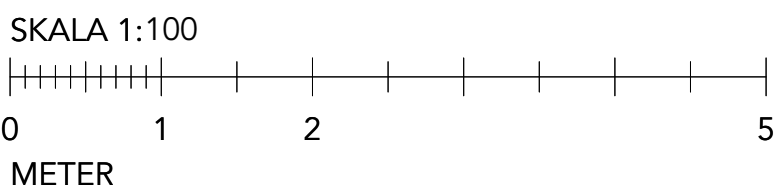

FÖRKLARINGAR

ALLA MÄTT ANGES I METER OM INTE ANNAT ANGES
PLUSHÖJDER ANGES I METER

HÖJDSYSTEM RH2000
KORDINATSYSTEM SWEREF 99

- BEFINTLIG MARKLINJE
—— FÖRESLAGEN MARKLINJE
▨ MARKFYLLNING
TP1 - STÄENDE TRÅPANEL, NATURTRÄ
FK - FÖNSTERKARM, ALUMINIUM, LACKAD, SILVERMETALIC
R - SMIDESRÄCKE, LACKAD, SILVERMETALIC
P - PLÅT, LACKAD SILVERMETALIC
SR - STUPRÖR, LACKAD SILVERMETALIC
PG - PERGOLA, BEHANDLING LIKA FASAD

HÄNVISNINGAR

PLANER SE PLANRITNINGAR.
SEKTIONER SE SEKTIONSRTITNINGAR.
FASADER SE FASADRTITNINGAR.
MATERIAL, SE UTVÄNDIG KULÖRBESKRIVNING.

| | | | | |
|--|----------------------|---------------|-------------------|-------|
| BET | ANT | ÄNDRING AVSER | DATUM | Sign. |
| BYGGLOVSHANDLING | | | | |
| BRUDFÖLJET 17 | | | | |
| GRIP + TORARP VANADISVÄGEN 29 113 23 Stockholm 0700918670 | | | | |
| UPPDRAG NR | RTAD AV JT | | HANDLÄGGARE EG | |
| DATUM | ANSVARIG | | | |
| 240517 | Elias Grip | | | |
| NYBYGGNATION ENBOSTADSHUS BRUDFÖLJET 17 | | | | |
| SKALA 1:100 (A3) | NUMMER A-40-3-100 | | | BET |