

FÖRKLARINGAR

ALLA MÄTT ANGES I METER OM INTE ANNAT ANGES
PLUSHÖJDER ANGES I METER


HÖJDSYSTEM RH2000
KORDINATSYSTEM SWEREF 99

K - KYL
F - FRYSS
HS - HÖGSKÅP
TM - TVÄTTMASKIN
TT - TORKTUMLARE
VP - VÄRMEPUMP
FG - FÄRDIGT GOLV

HÄNVISNINGAR

PLANER SE PLANRITNINGAR.
SEKTIONER SE SEKTIONSRIITNINGAR.
FASADER SE FASADRIITNINGAR.
MATERIAL, SE UTVÄNDIG KULÖRBESKRIVNING.

BET	ANT	ÄNDRING AVSER	DATUM	Sign.
BYGGLOVSHANDLING				
BRUDFÖLJET 17				
GRIP + TORARP VANADISVÄGEN 29 113 23 Stockholm 07090918670				
UPPDRAG NR	240517	RITAD AV JT	ANSVARIG Elias Grip	HANDLÄGGARE EG
DATUM	240517	NYBYGGNATION ENBOSTADSHUS BRUDFÖLJET 17		
SKALA 1:100 (A3)	NUMMER A-40-1-110			BET

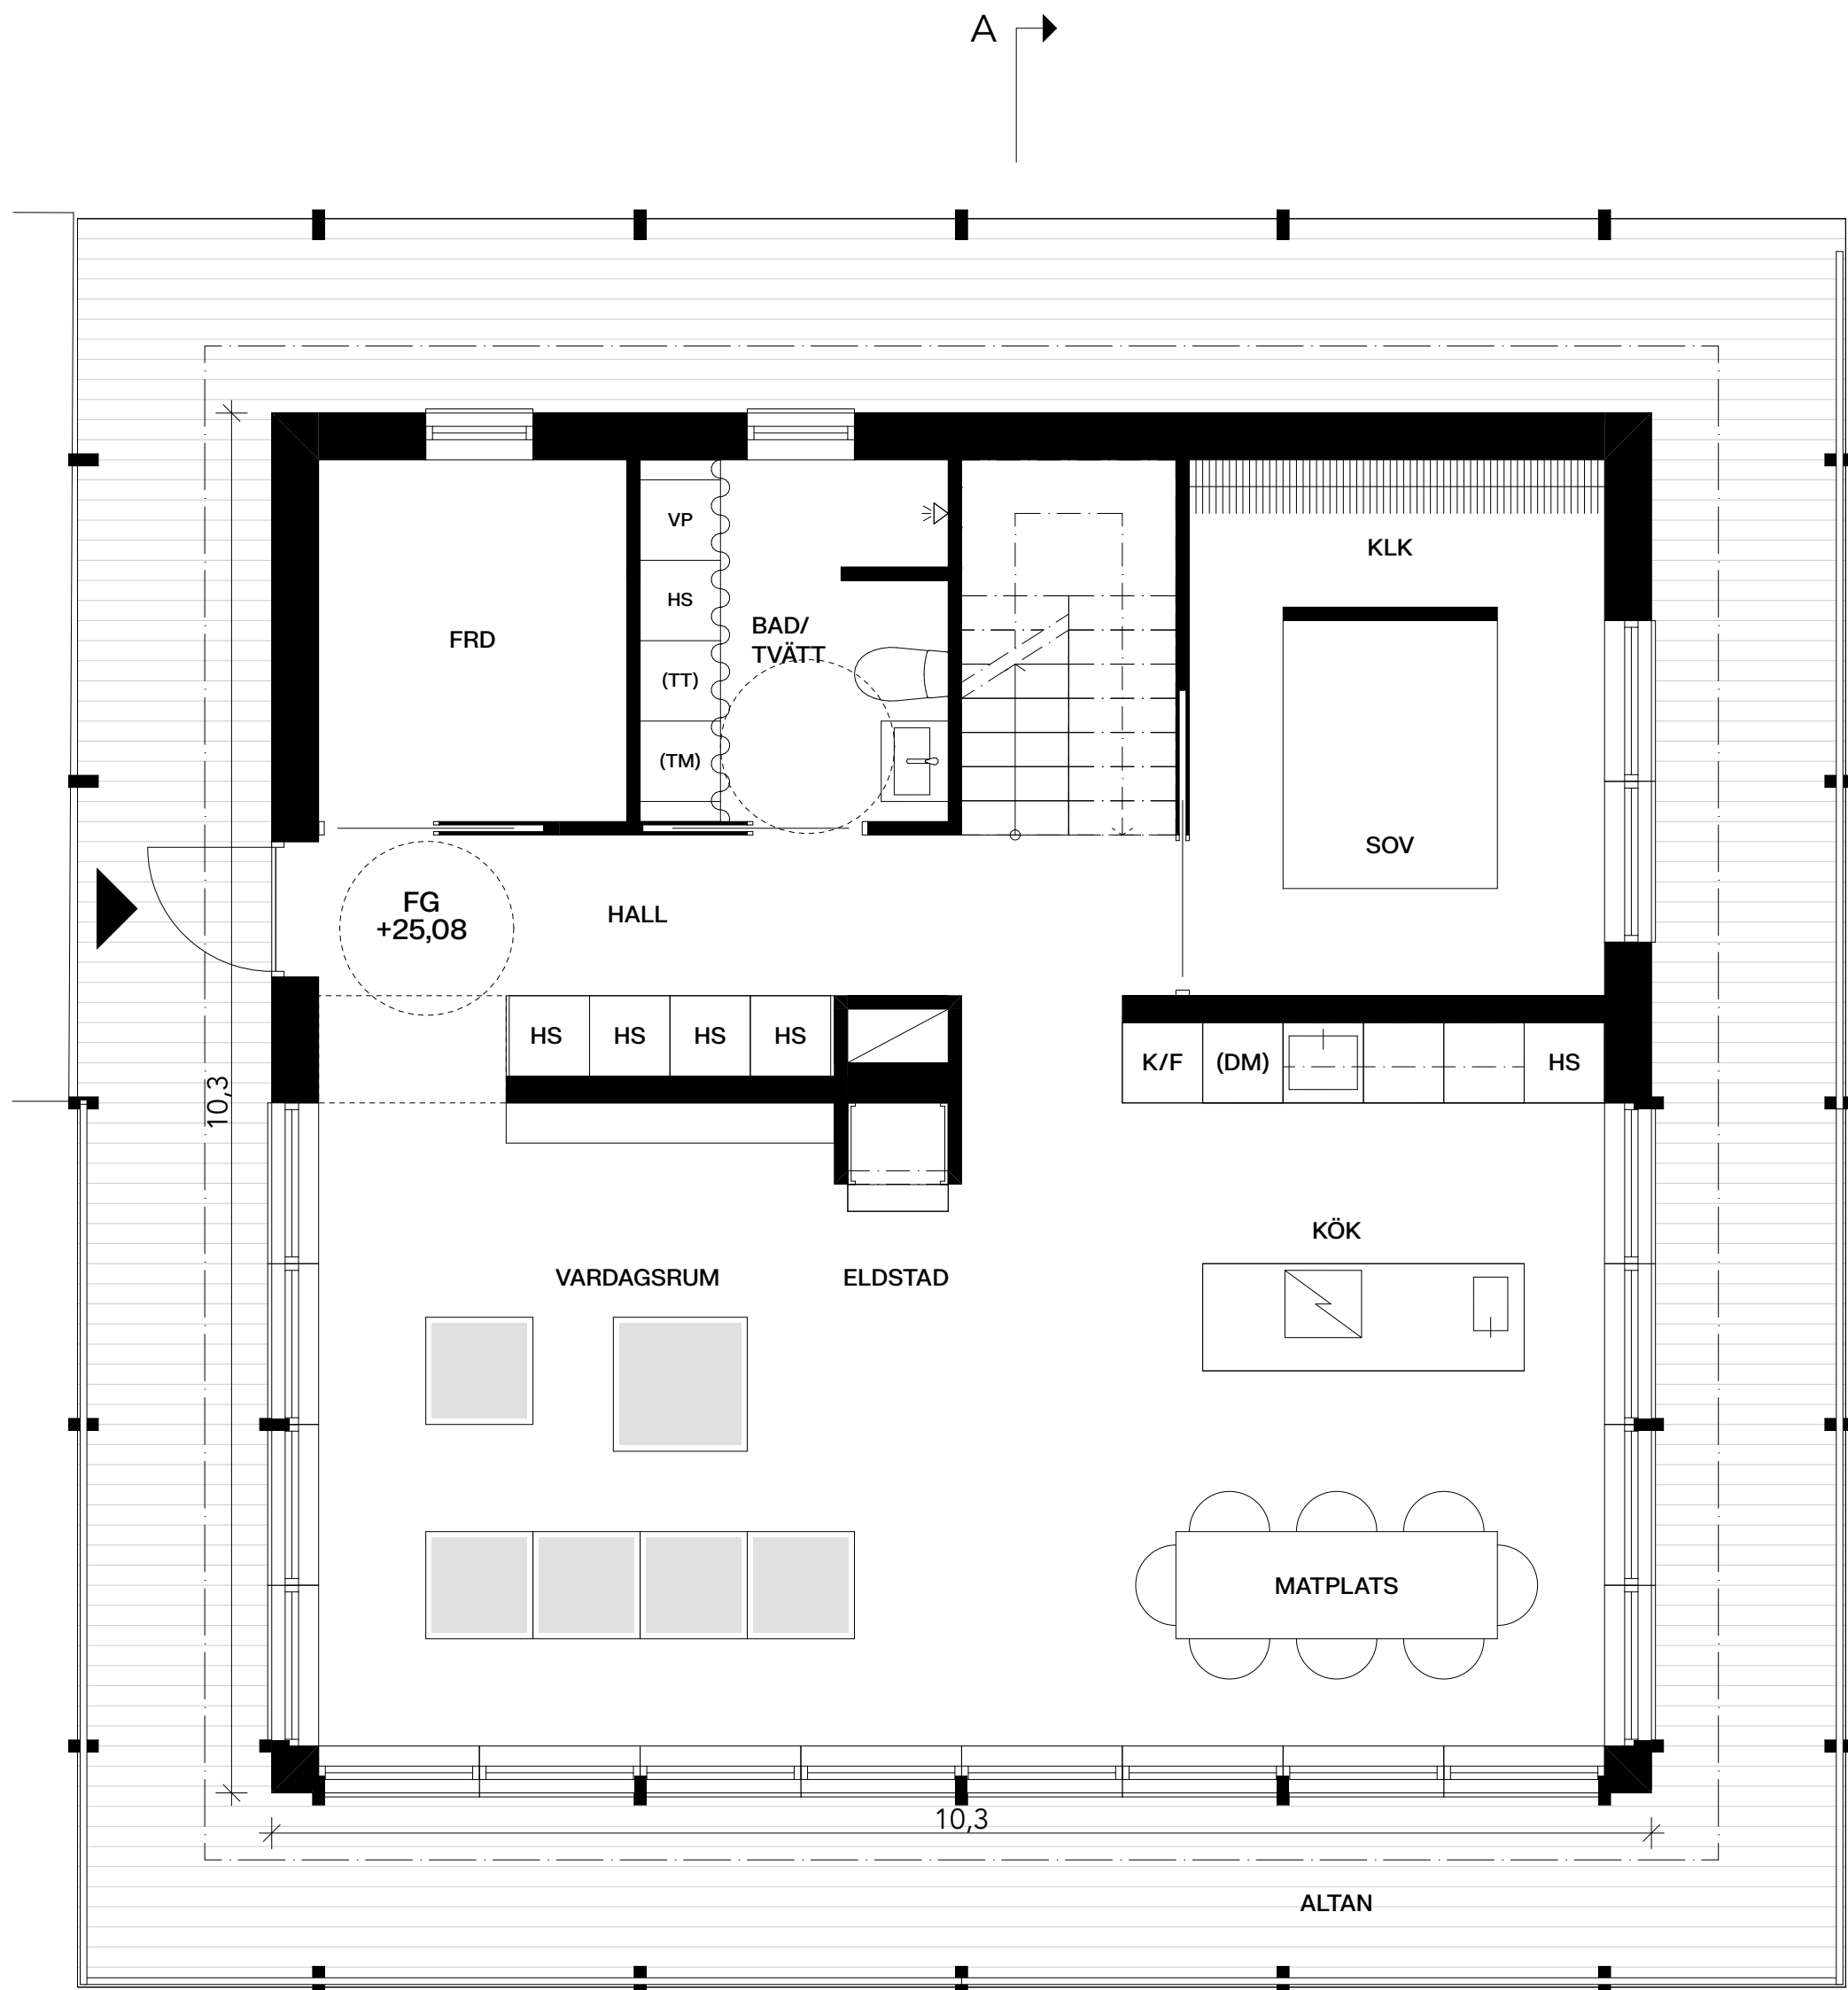



BTA/BYA

A: 106,1 m²

BOA

A: 92,2 m²

ENTRÉPLAN

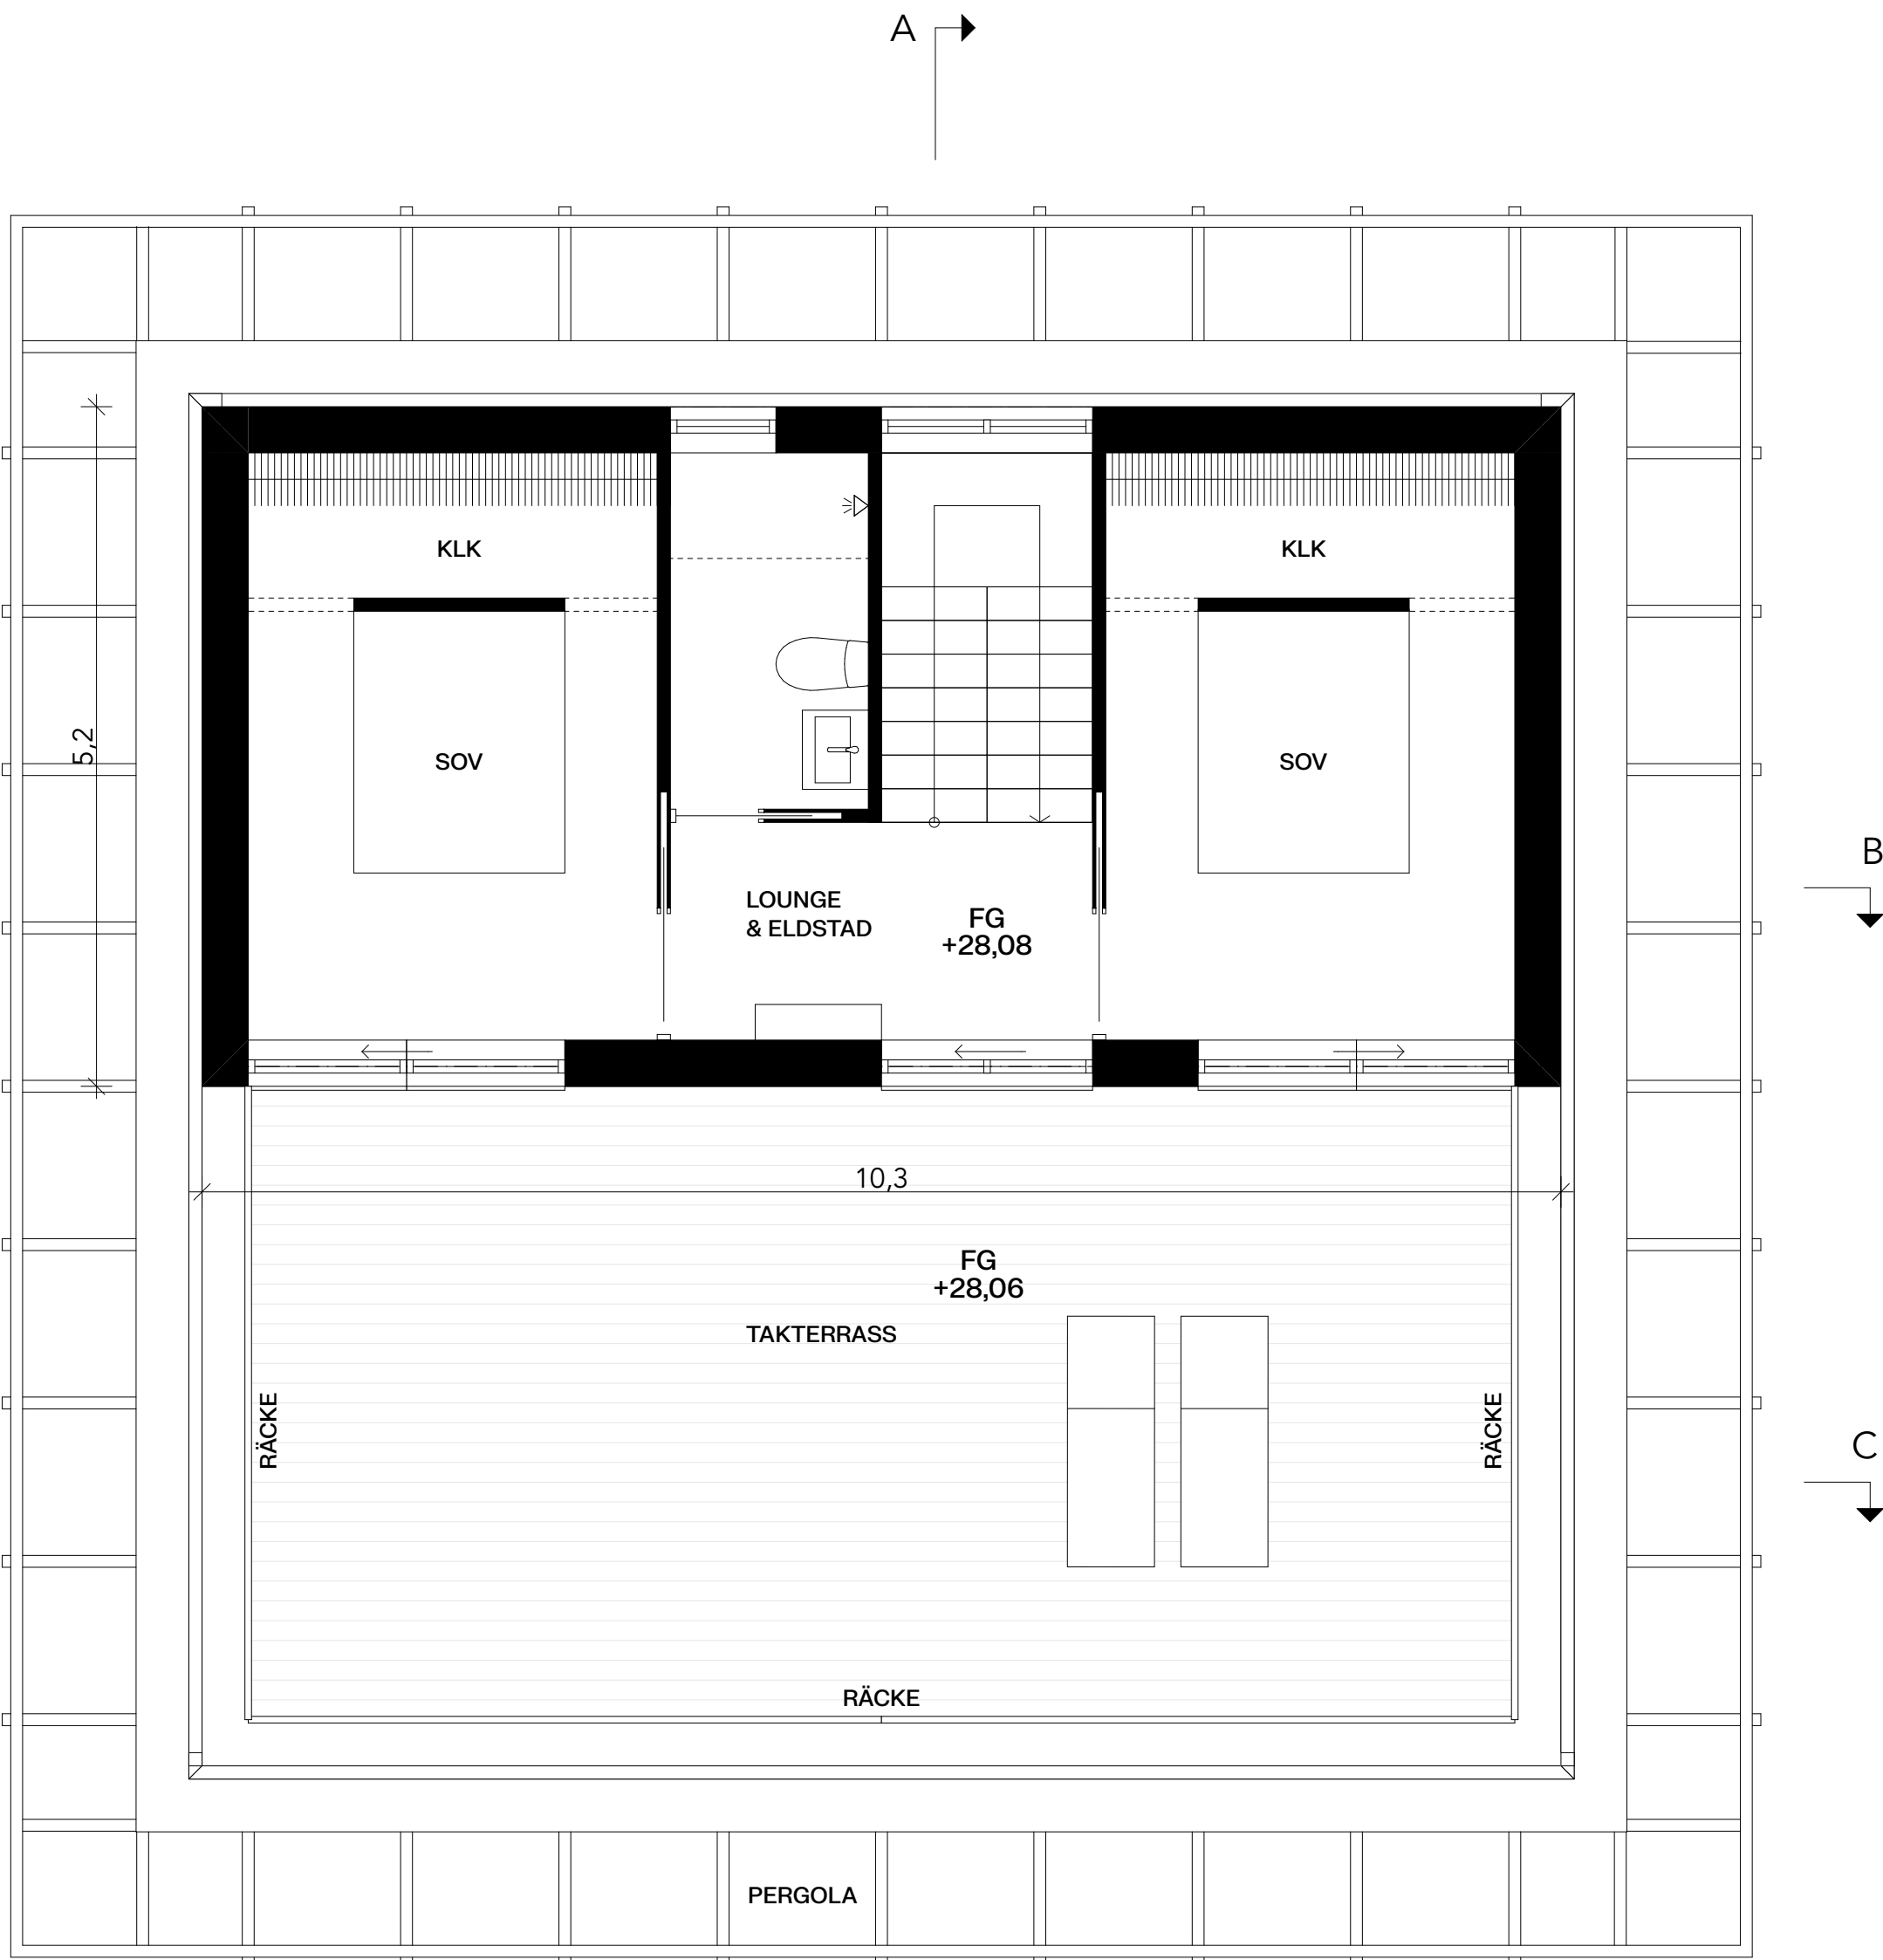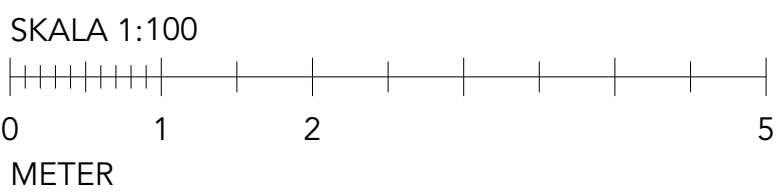

BTA/BYA

A: 53,0 m²

BOA

A: 42,7 m²

PLAN 11