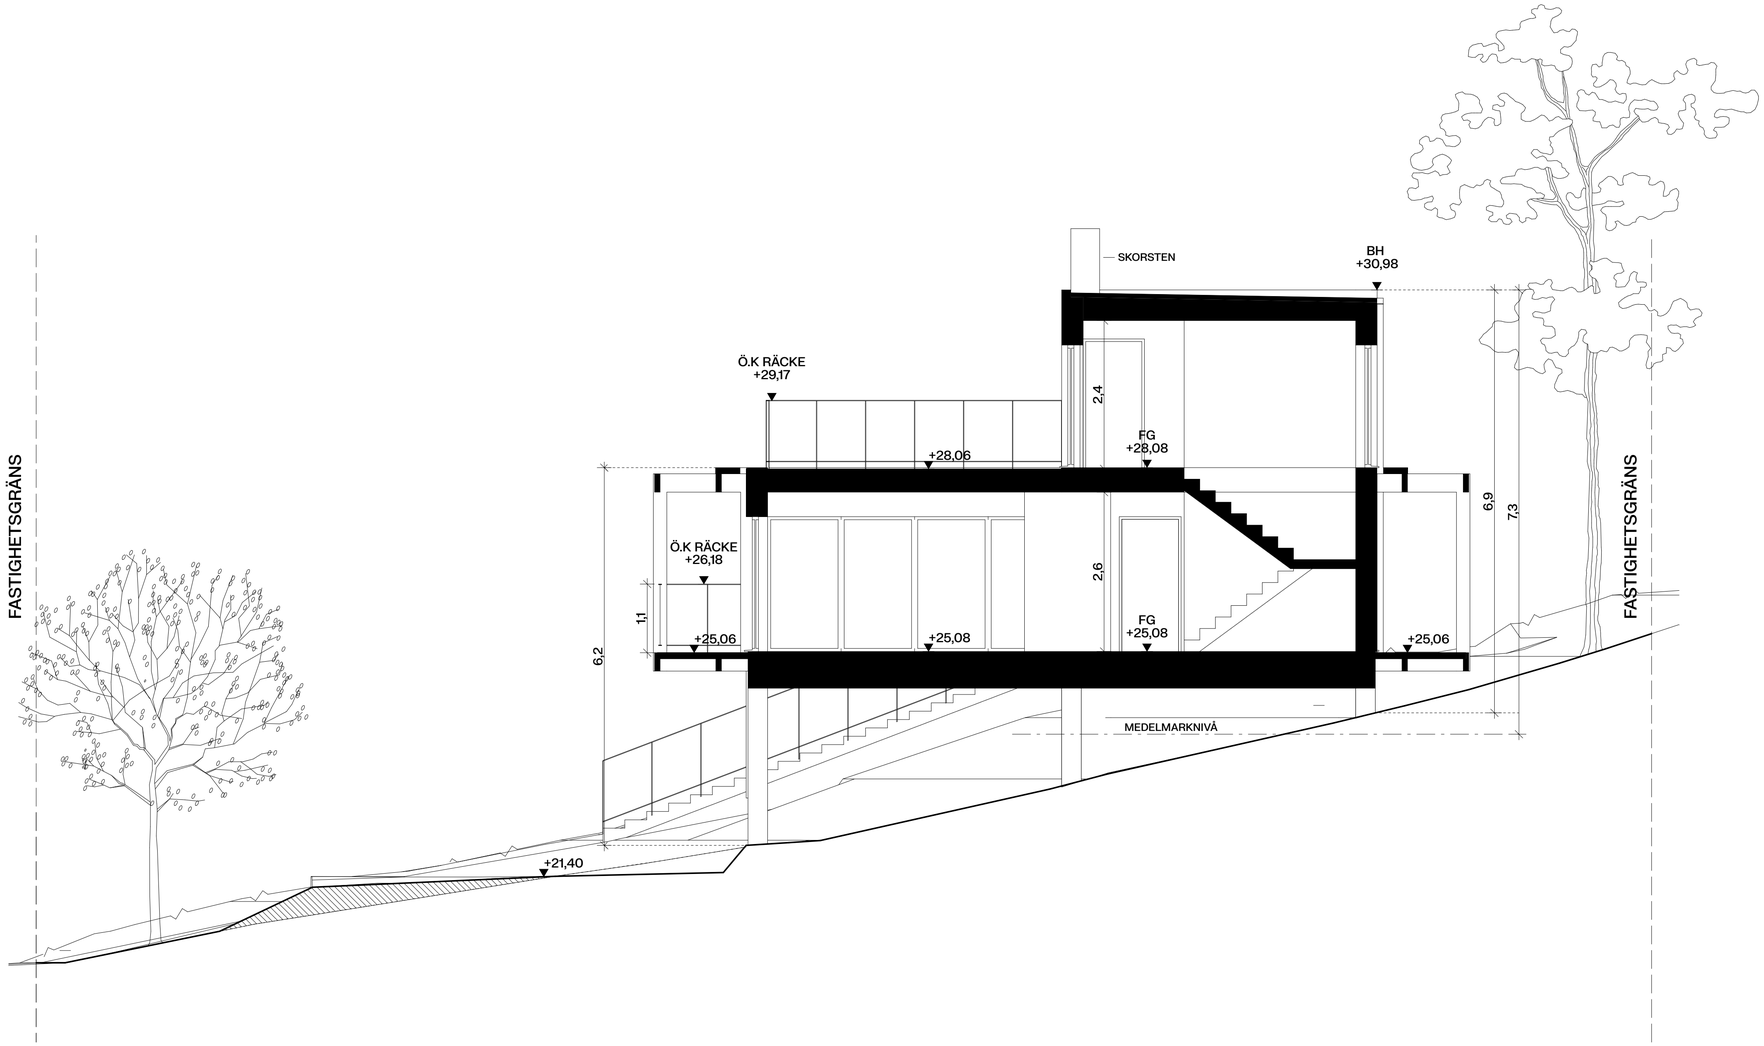

SEKTION A
1:100

SKALA 1:100

0 1 2 5
METER

FÖRKLARINGAR

ALLA MÅTT ANGES I METER OM INTE ANNAT ANGES
PLUSHÖJDER ANGES I METER

HÖJDSYSTEM RH2000
KORDINATSYSTEM SWEREF 99

------	BEFINTLIG MARKLINJE
——	FÖRESLAGEN MARKLINJE
▨	MARKFYLLNING
BH -	BYGGNADSHÖJD
FG -	FÄRDIGT GOLV
Ö.K. -	ÖVERKANT
ST -	SKORSTEN

HÄNVISNINGAR

PLANER SE PLANRITNINGAR.
SEKTIONER SE SEKTIONSRITNINGAR.
FASADER SE FASADRITNINGAR.
MATERIAL, SE UTVÄNDIG KULÖRBESKRIVNING.

BET	ANT	ÄNDRING AVSER	DATUM	Sign.

BYGGLOVSHANDLING

BRUDFÖLJET 17

GRIP + TORARP
VANADISVÄGEN 29
113 23 Stockholm
0700913670

UPPDRAG NR	RITAD AV	HANDLÄGGARE
	JT	EG

DATUM	ANSVARIG
240517	Elias Grip

NYBYGGNATION ENBOSTADSHUS
BRUDFÖLJET 17

SKALA	NUMMER	BET
1:100 (A3)	A-40-2-100	

Inkom till Stockholms stadsbyggnadskontor - 2024-06-17, Dnr 2024-09654