


FÖRKLARINGAR

OMFATTNING

RIVES


FÖRESKRIFTER



HÄNVISNINGAR

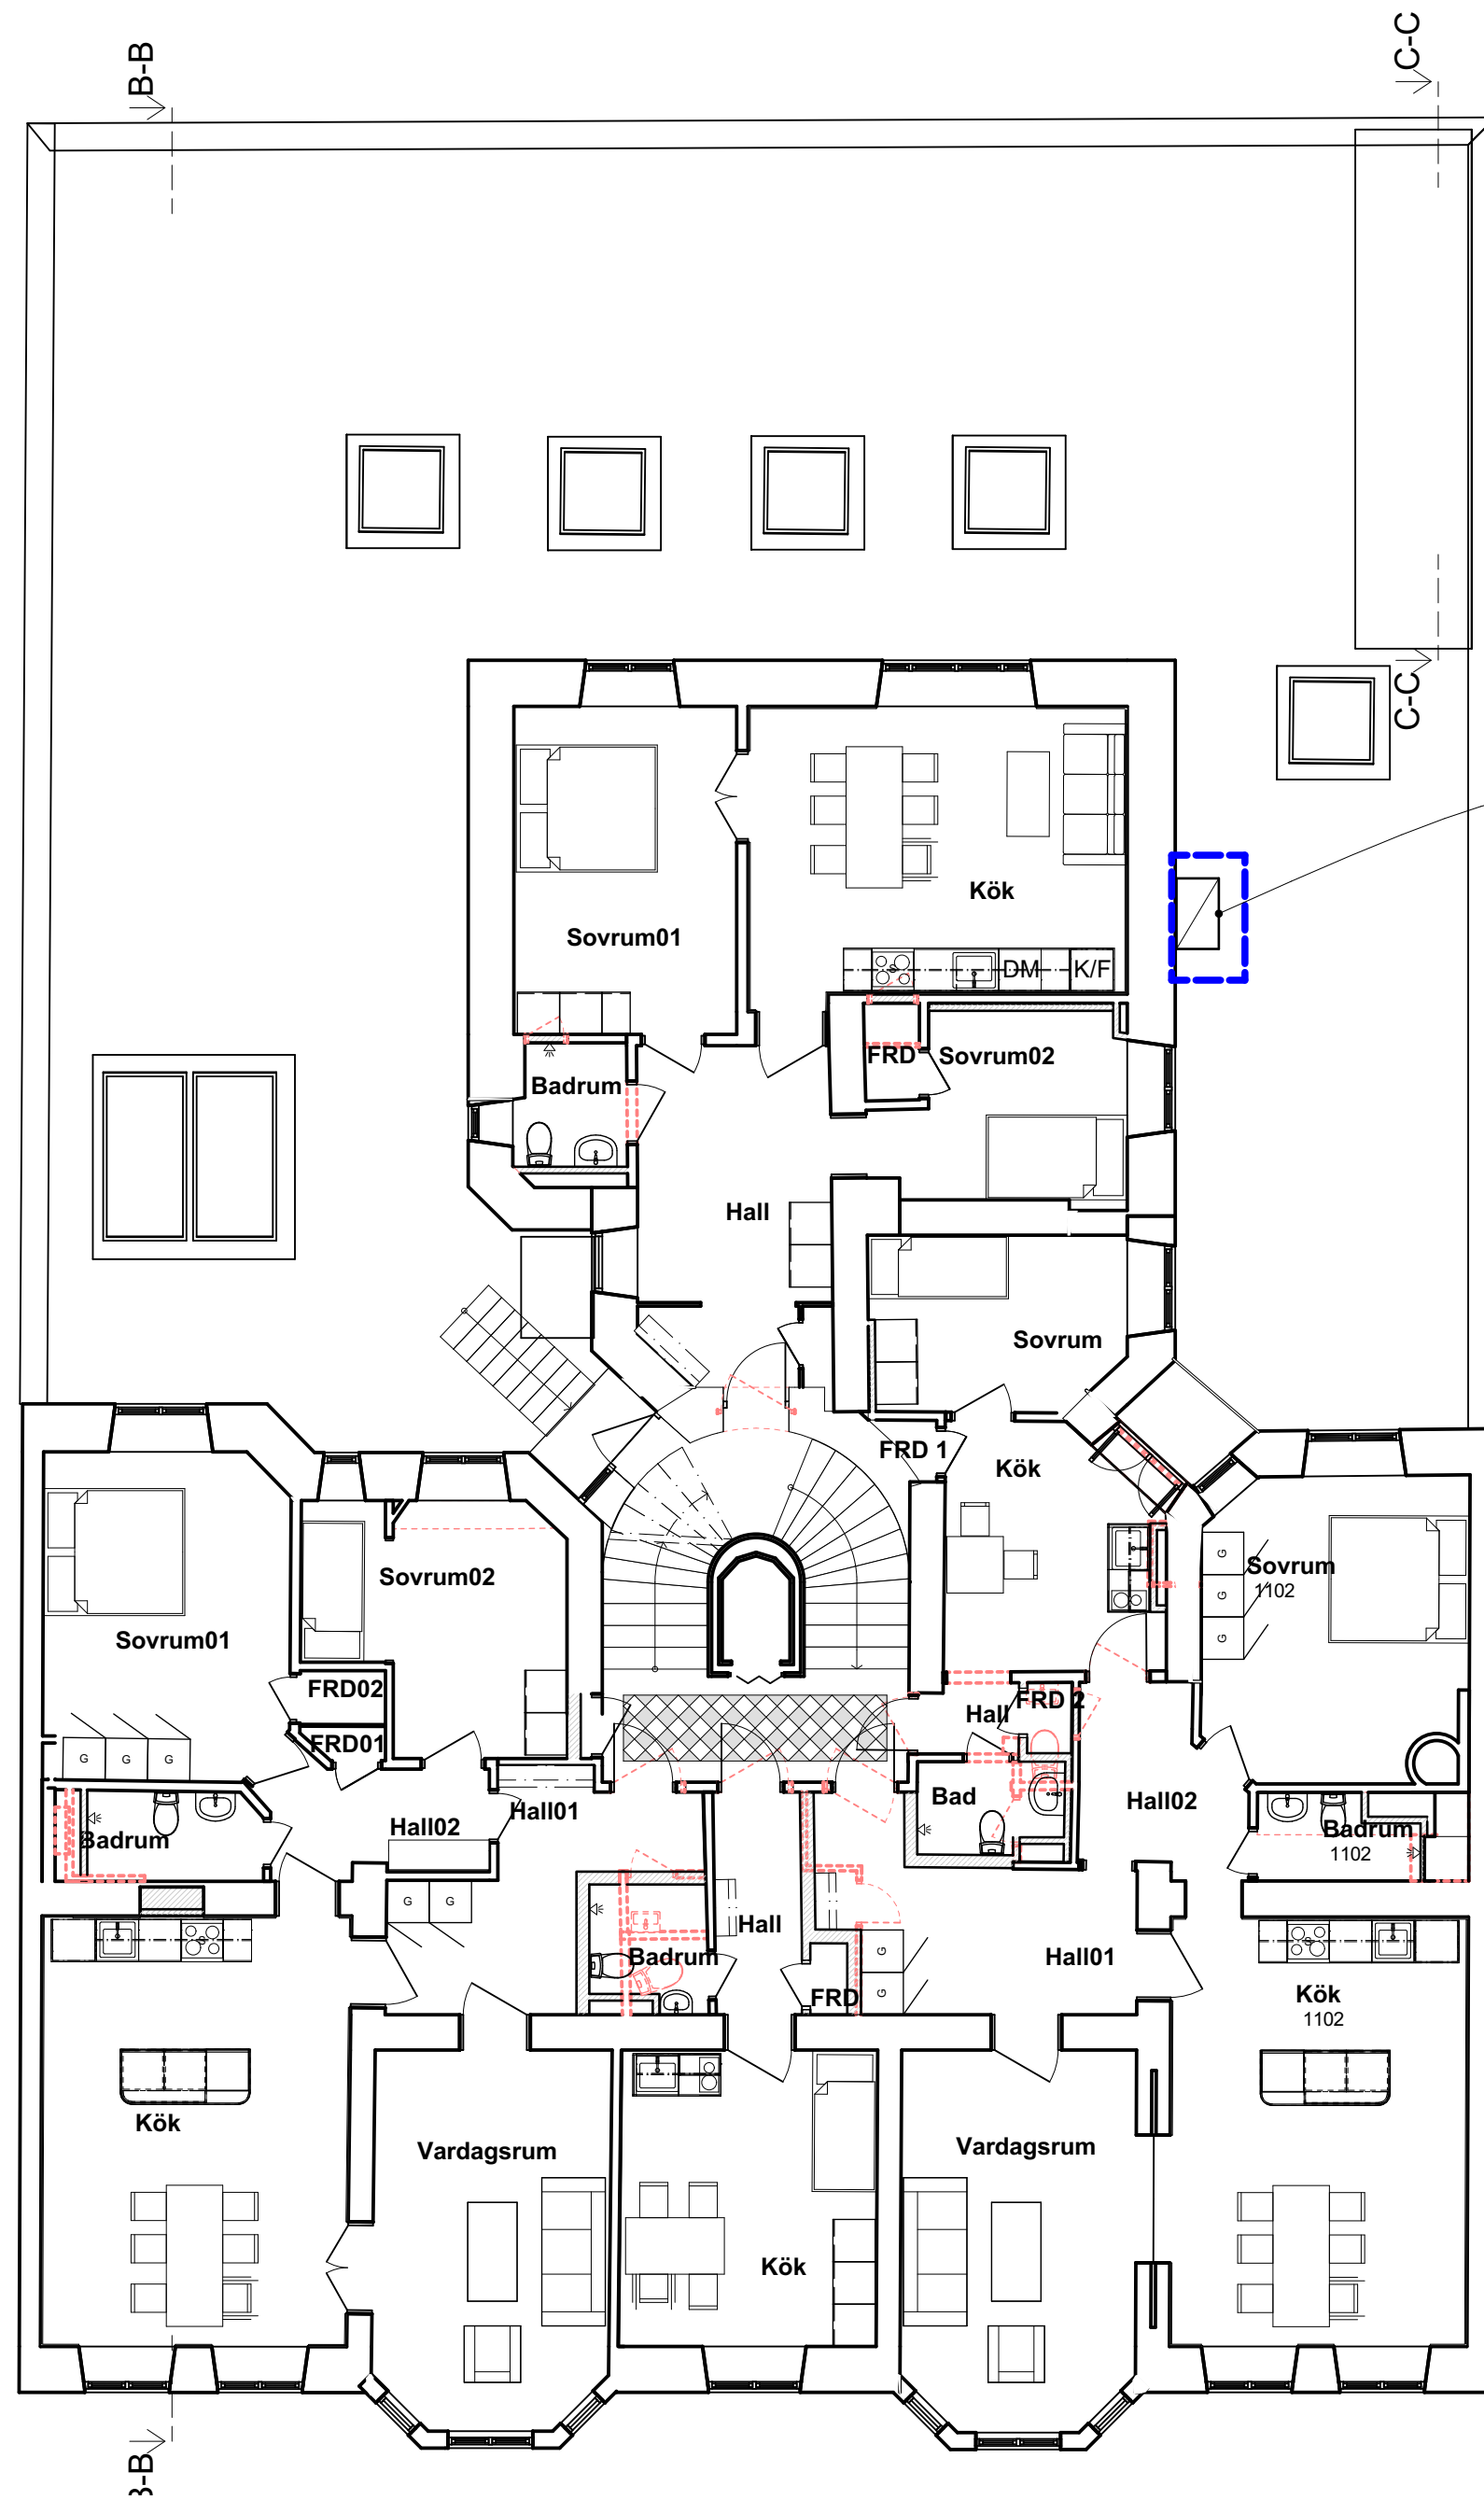

NY IM-KANAL FRÅN KÖK I KÄLLARE
SE SEPARAT RITNING

Plan 11, En trappa
1:100

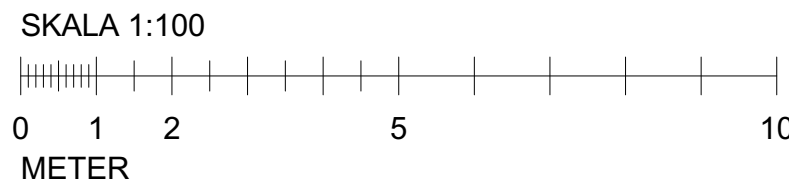

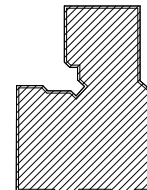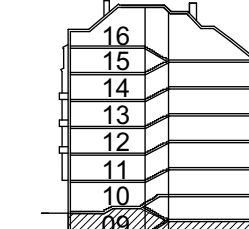BET	ÄNDRING AVSER	DATUM	Sign.
BYGGLOVSHANDLING			
Kv. Mullvaden andra 27			
<div><div></div><div></div></div>			
BYGG- HERRER	GEMFAST		
A	FREDA arkitekter		
UPPDRAG NR	RITAD AV		HANDLÄGGARE
23500	Anna Ohlin		Dan Engberg
DATUM	ANSVARIG		
2024-06-14	Fredrik Fernek		
Plan En trappa			
SKALA	NUMMER	BET	
1:100	A-40-1-002		