



Situationsplan IM-kanal

1:200

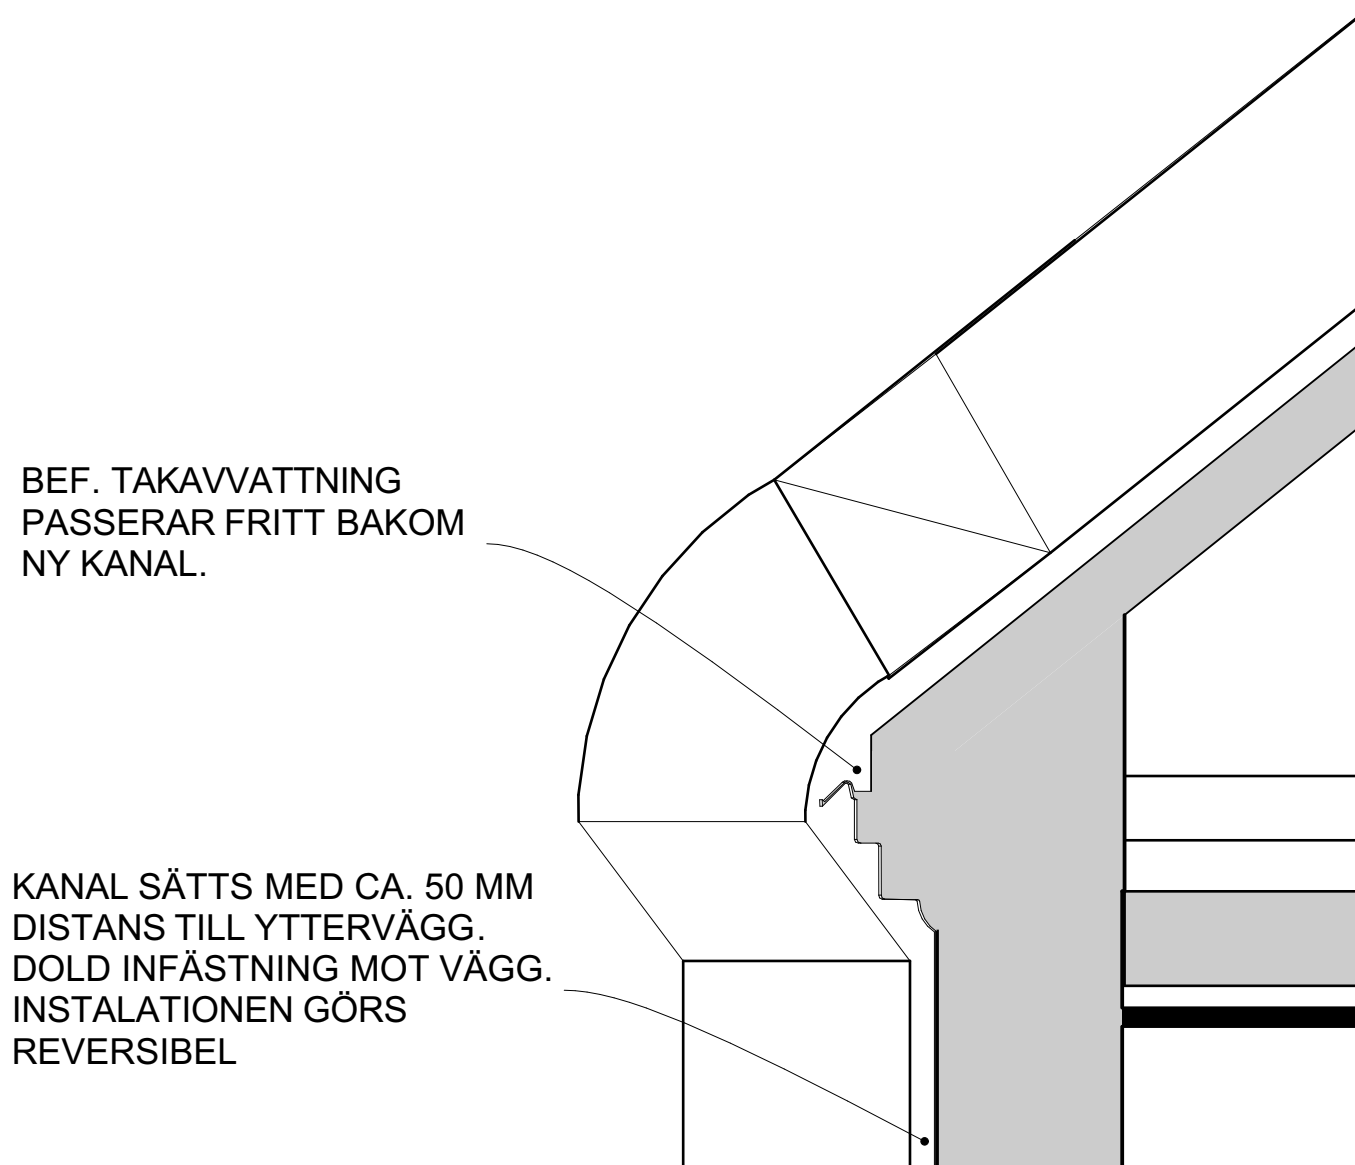

Sektion A
1:20

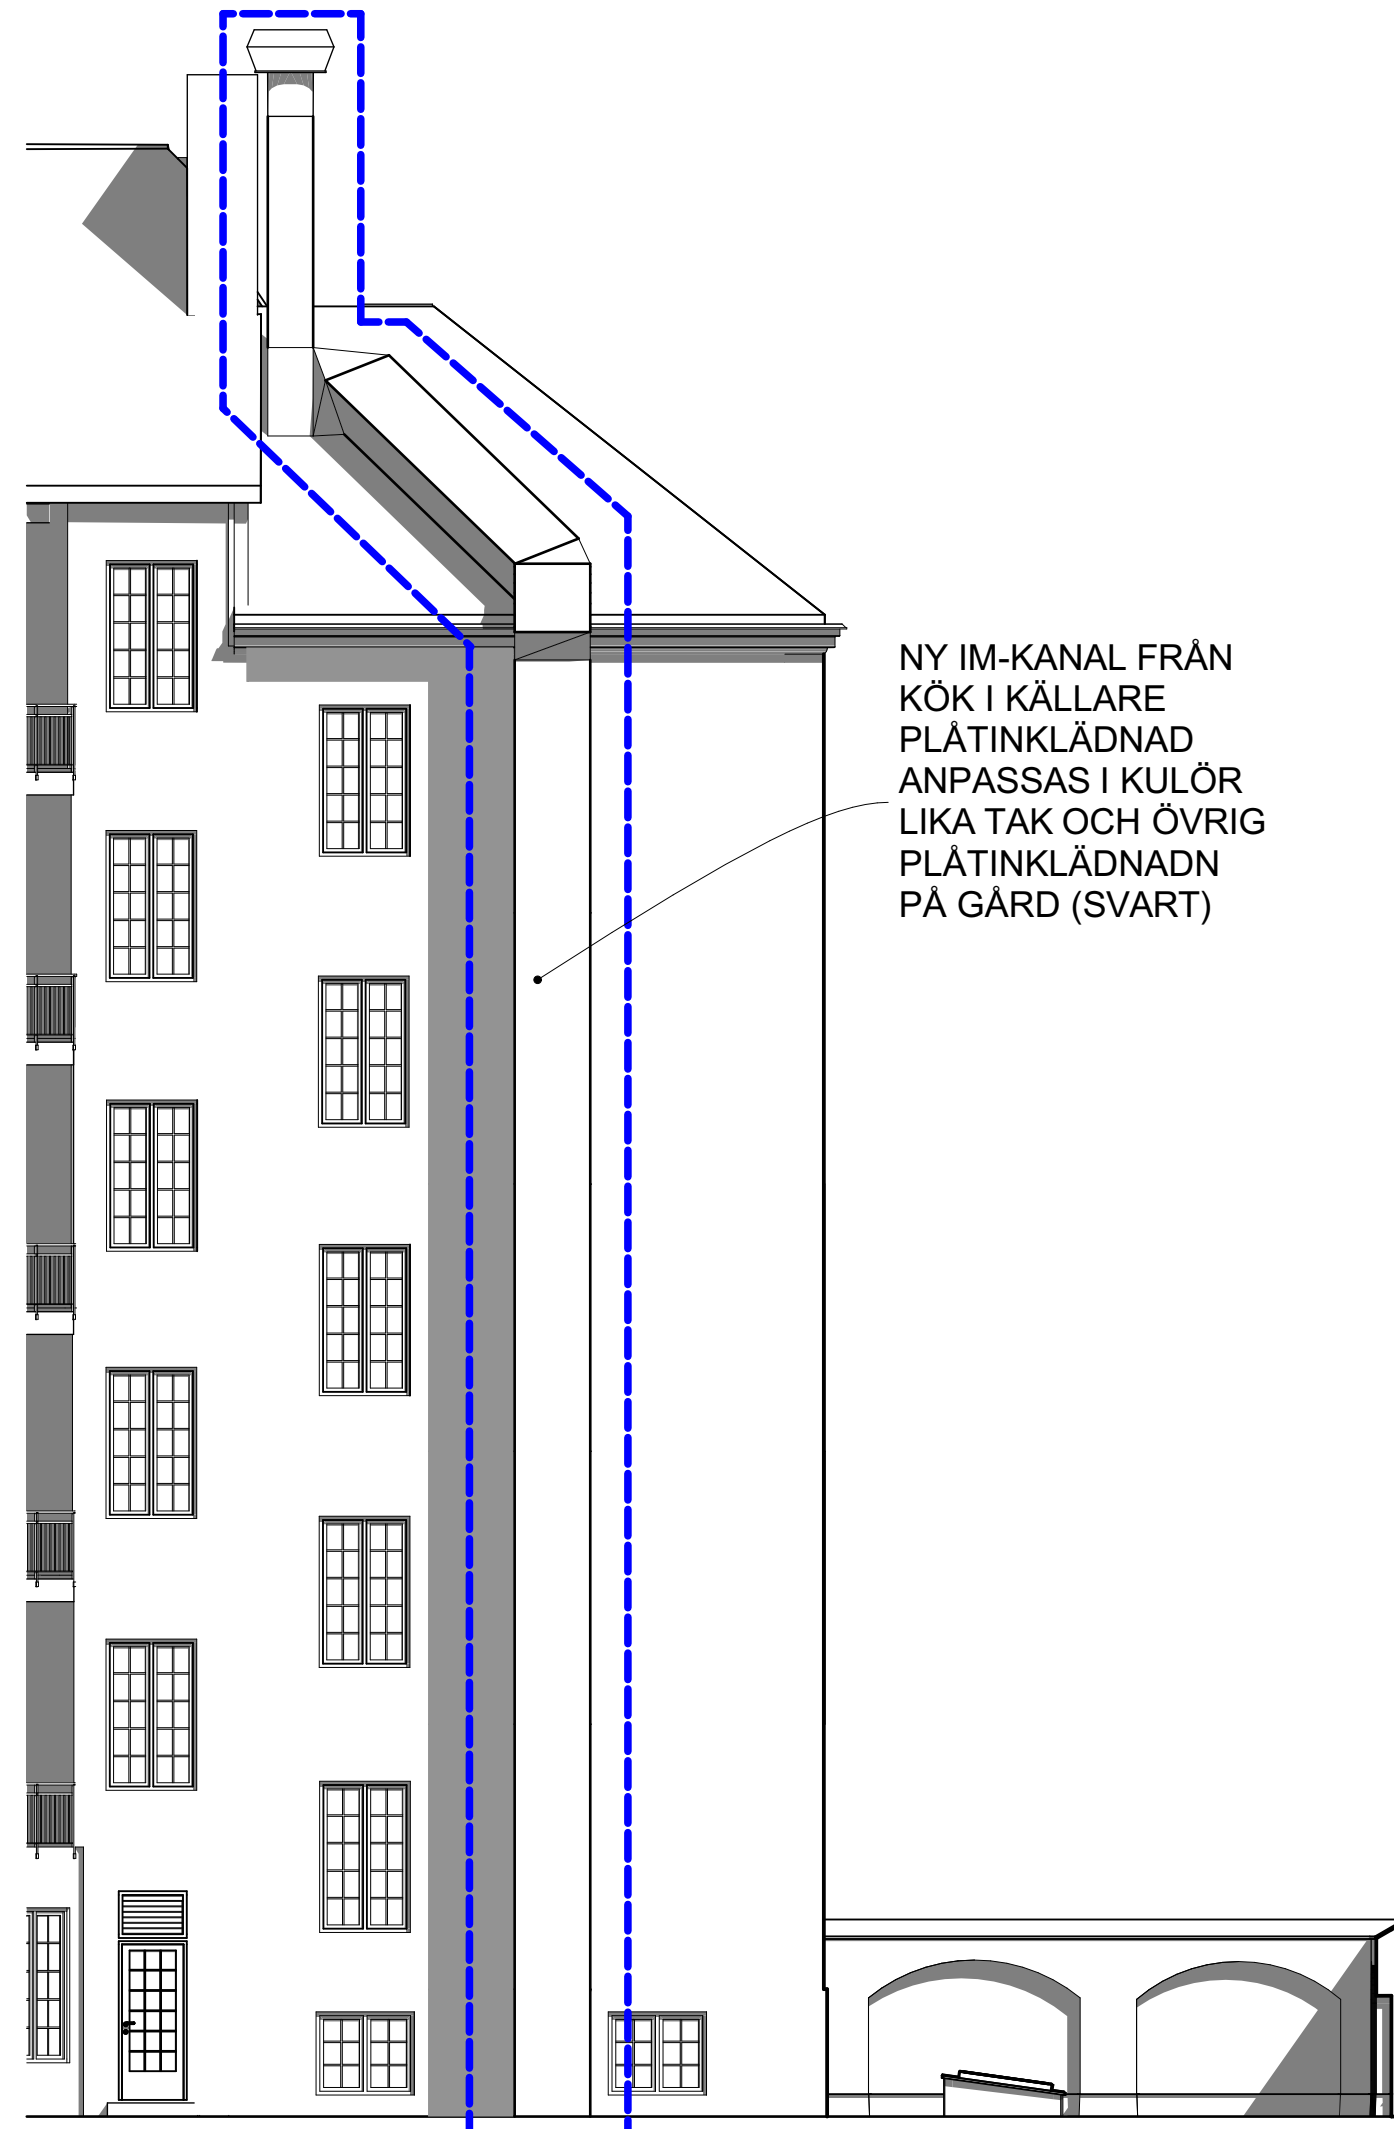

Gårdshus, fasad mot väster
1:100



Vy IM-kanal inplacerad på fasad sedd från gården

SKALA 1:100
0 1 2 5 10
METER

FÖRKLARINGAR

OMFATTNING

RIVES

FÖRESKRIFTER

HÄNVISNINGAR

BET	ÄNDRING AVSER	DATUM	Sign.
BYGGLOVSHANDLING			
Kv. Mullvaden andra 27			
BYGG- HERRE A	GEMFAST FREDA arkitekter	RTAD AV Anna Ohlin	HANDLÄGGARE Dan Engberg
LUPPDRAG NR 23500	DATUM 2024-06-14	ANSVARIG Fredrik Fernek	
IM-kanal			
SKALA 1:100, 1:20, 1:4,29	NUMMER A-40-3-003	BET	