


Inkom till Stockholms stadsbyggnadskontor: 2023-10-11, Dnr 2022-09659
Inkom till Stockholms stadsbyggnadskontor: 2023-10-11, Dnr 2022-09659
Inkom till Stockholms stadsbyggnadskontor: 2023-10-11, Dnr 2022-09659

2021-04-08 09:39:35

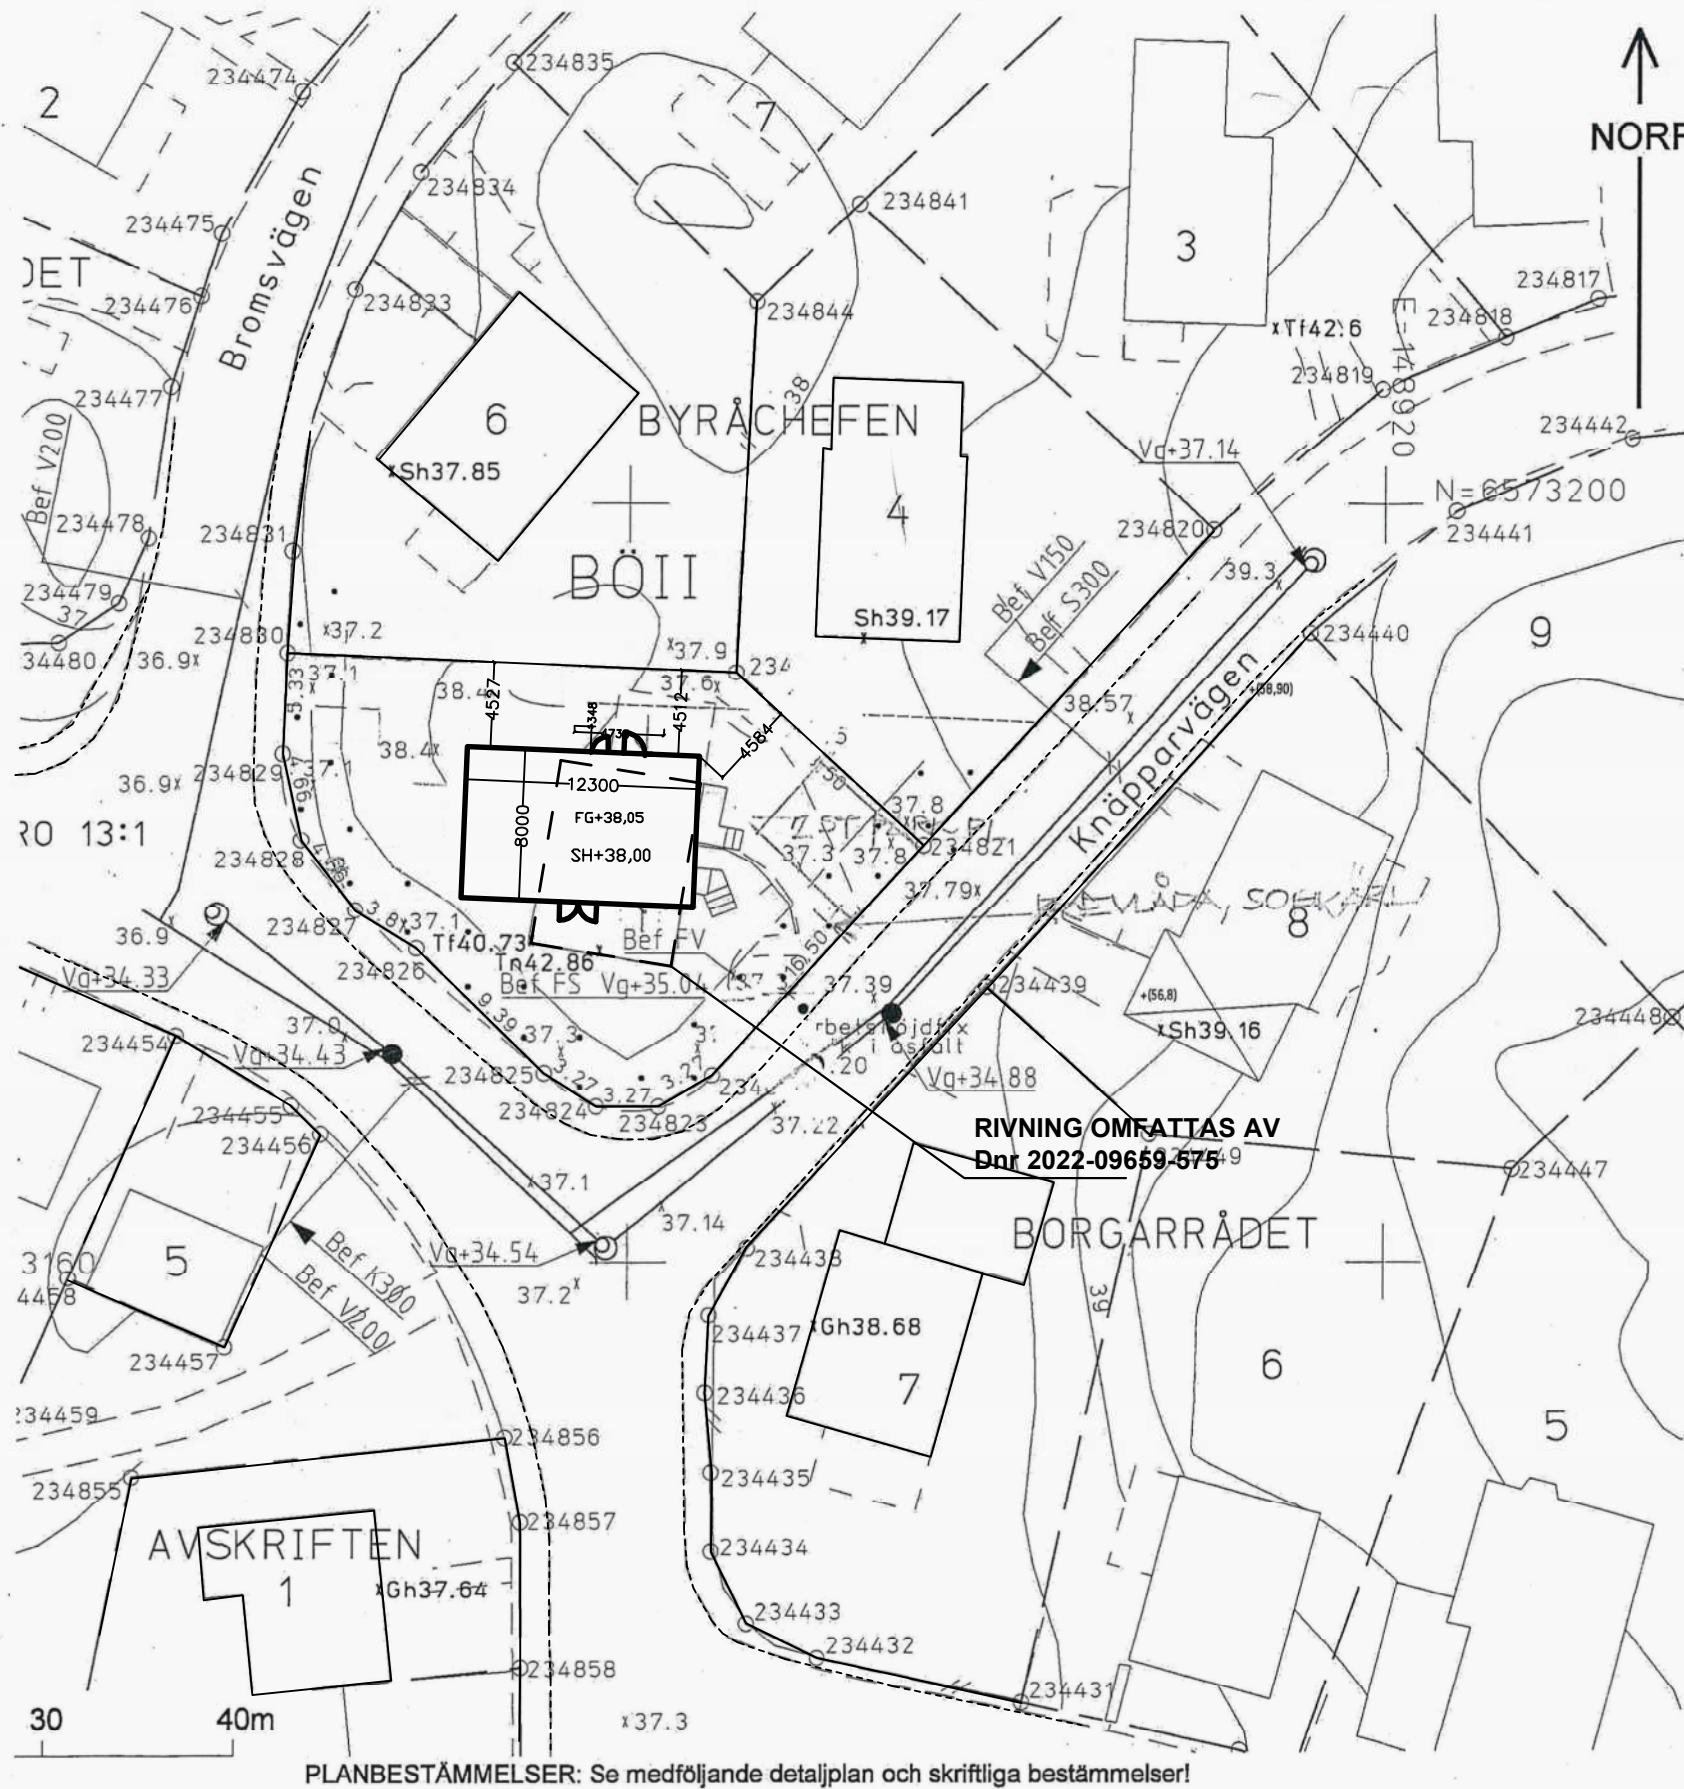

PLANBESTÄMMELSER: Se medföljande detaljplan och skriftliga bestämmelser!

astighetsgräns)
äns (fastighetsgräns)
(med kvartersnamn / stadsdelsnamn)
Inningsrättsområde
gning
rmtak

Mur
Stodmur
Staket
Nivåkurvor
Markhöjd
Sockelhöjd
Golvhöjd
Takfotshöjd
Taknockshöjd

BYRÅCHEFEN 5 STOCKHOLM
Situationsplan i skala 1:400 Lidingö 2022 11 08
Schömer Consultant KB Ervin Schömer arkitekt SAR



STADSBYGGNADSKONTORET Dnr 2021- 01080 - 412

NYBYGGNADSKARTA BYRÅCHEFEN 5

Fastighetsinformation

Areal: 534 kvm

Fastigheten överensstämmer med detaljplan.

Planinformation

Detaljplan: akt 0180-3734,
beslutsdatum: 1950-05-26

Detaljplan: akt 0180-3534,
beslutsdatum: 1949-08-26

Fastighetsindelingsbestämmelse till gällande detaljplan,
akt 0180-B224/1950, beslutsdatum 1950-11-27

Stockholm Vatten och Avfall AB

Vatten- och avloppsledningar har förts in på kartan av
Stockholm Vatten och Avfall AB.
Uppgifter och bestämmelser om fastighetens anpassning till
angränsande gata eller annan mark samt om servisanslutningar
till stadens vatten- och avloppsnät anges i VA-beskrivningen till kartan.

För Stockholm Vatten och Avfall AB:

Ritad 210129 BR

Kontroll RS

Nybyggnadskartan ligger till grund för bygglovsansökan
för nybyggnation samt för större tillbyggnader.

Nybyggnadskartan ska användas som underlag för
situationsplan och den får inte ändras eller beskäras.

Giltighetstid är 1 år.

Upprättad 2021-02-16 av M.E.

Faltmätning utförd 2021-02-15 av J.H.

Koordinatsystem
Plan: Sweref99 18 00
Höjd: RH2000

Kontakt
Tel. 08-508 27196
E-post: nybyggnadskartor@stockholm.se

MW
2023-10-10
MW
2023-08-30

ALMÄNJUSTERING
ALMÄNJUSTERING

C
B

SIGN
DATUM

ÄNDRINGEN AVSER

BET
ANT

KV BYRÅCHEFEN 5, STOCKHOLMS STAD
Knäpparvägen 42, 12557 Älvsjö
FÖRSLAG TILL NY VILLA

SITUATIONSPLAN

ORIGINALSKALA 1:100 @A3


RITNINGSNUMMER

A0:0

ÄNDR BET

C

ARKITEKTINIKA AB
BOX 6020,
122 06 ENSKEDE
TFN 070-533 81 82
marek.wanagewp.eu

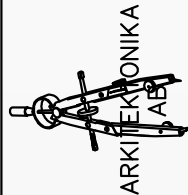

RITAD AV

M. Wanag

DATUM

2023-07-15 BYGGLOV