




NY MARK LIKA
BEFINTLIG MARK
LIKA MEDELMARKNIVÅ

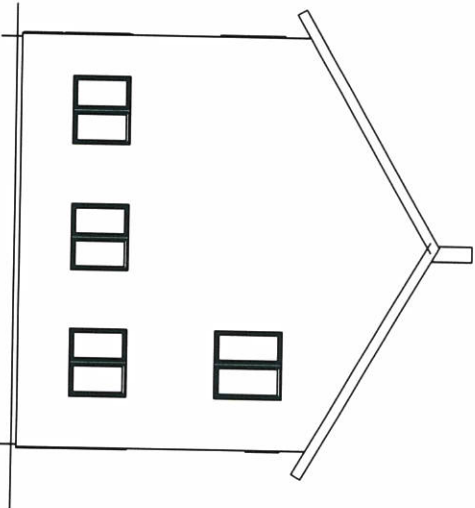


FÖRKLARINGAR OCH FÖRESKRIFTER
ALLA MÄTT ANGES I MILLIMETER

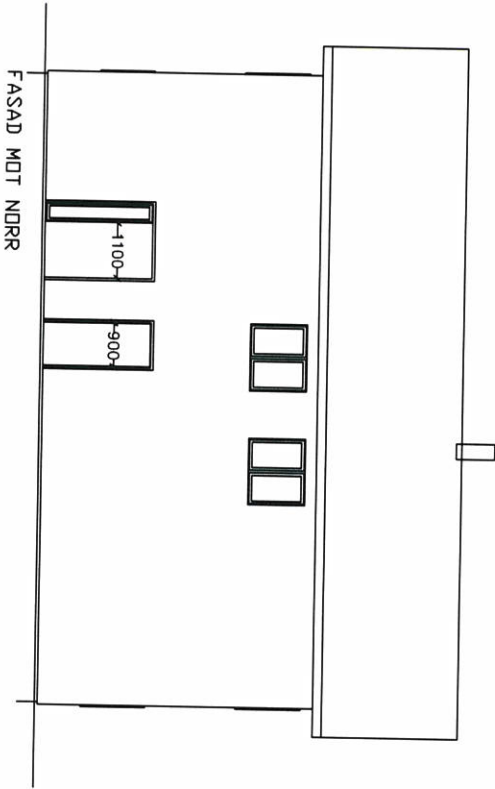

FASAD MOT VÄSTER

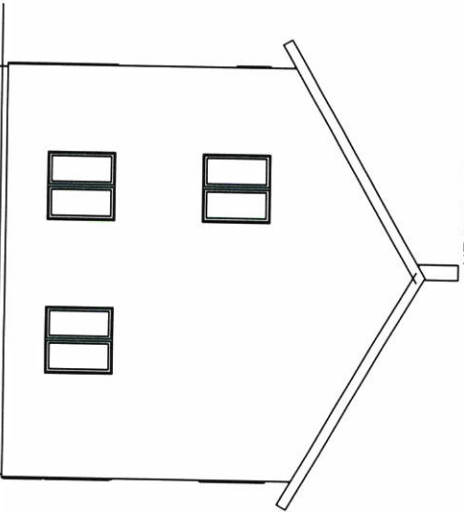

D		ALLMAN JÄSTERING	MM	2023-10-12
C		ALLMAN JÄSTERING	MM	2023-10-10
B		ALLMAN JÄSTERING	MM	2023-08-30
A		ALLMAN JÄSTERING	MM	2023-07-15
BET	AUT	ANMÄRKNINGAR	SKALA	DATUM

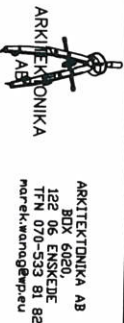

ARKITEKTFIRMA AB
BDX 6020,
122 06 ENSKED
TFN 070-533 81 82
morek.wanag@pepu

KV BYRÄCHEFEN 5, STOCKHOLMS STAD
Knäpparvägen 42, 12557 Alvsjö
FÖRSLAG TILL NY VILLA

FASADER Färg.
NCS 1005-Y10R

ORIGINALSKALA 1:100 @A3

Holmgren