




Inkom till Stockholms stadsbyggnadskontor - 2024-04-12, Dnr 2022-09659
Tillhör Stockholms stadsbyggnadsnämnds beslut, Lovbeslut - Bifall - 2024-05-23, Handl. Therese Holmgren

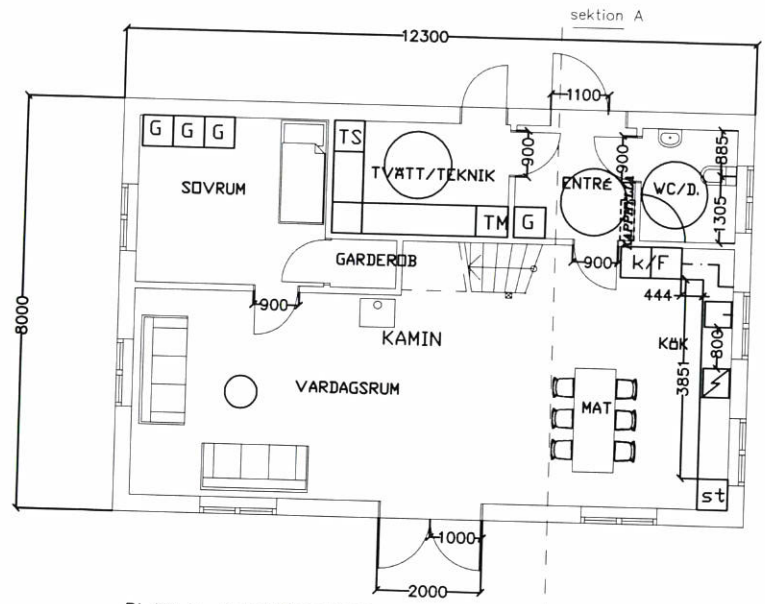

PLAN 0, BOTTENVÄNING

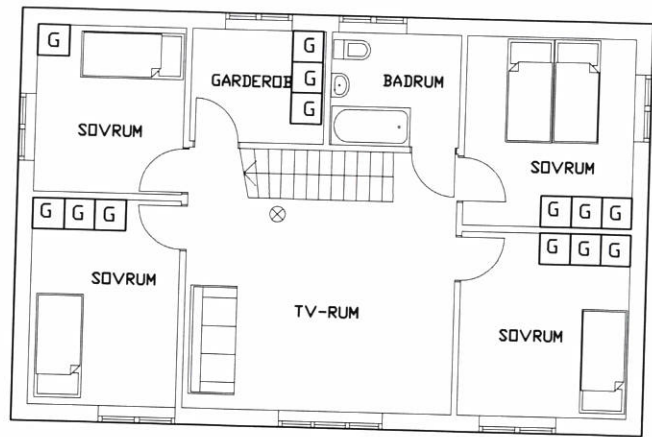

PLAN 1, VÄNING 1 TR

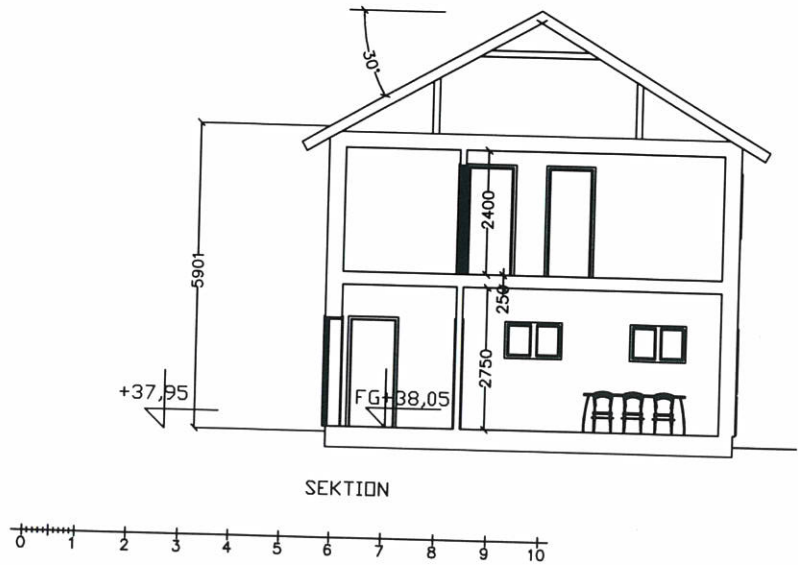

SEKTION

FÖRKLARINGAR OCH FÖRESKRIFTER

ALLA MÅTT ANGES I MILIMETER

BYGGNADSAREA (BYA) 98,4m²
ÖPPENAREA (ÖPA) 0,00m²

YTTERTAK AV RÖD TEGEL
YTTERVÄGG AV TRÄ,
~~GUL NCS 0030-Y30R~~

SOCKEL VARMGRÄS NCS 4005-Y80R
FÖNSTER VITA NCS 0502-Y

Fasad: NCS 1005-Y10R

| | | | | |
|-----|-----|-----------------|------|------------|
| D | - | ALMAN JUSTERING | MW | 2023-10-12 |
| C | - | ALMAN JUSTERING | MW | 2023-10-10 |
| B | - | ALMAN JUSTERING | MW | 2023-08-30 |
| A | - | ALMAN JUSTERING | MW | 2023-07-15 |
| BET | ANT | ÄNDRINGEN AVSER | SIGN | DATUM |



ARKITEKTONIKA AB
BOX 6020,
122 06 ENSKEDEN
TFN 070-533 81 82
marek.wanag@wp.eu

RITAD AV
M. Wanag

DATUM
2023-03-30

BYGGLOV

kv BYRÅCHEFEN 5, STOCKHOLMS STAD
Knäpparvägen 42, 12557 Älvsjö
FÖRSLAG TILL NY VILLA

PLANER, SEKTION

ORIGINALSKALA 1:100 @A3

RITNINGNUMMER
A0:1

ÄNDR BET
D

Bilaga 3.