


FÖRKLARINGAR

MÄTT ANGES I MILLIMETER
PLUSHÖJDER ANGES I METER OCH AVSER FÄRDIG YTA DÄR EJ
ANNAT ANGES.
HÖJDSÄTTNING ENL. GAMLA SYSTEMET FRÅN BYGGLOVET 1967

BYGGLOVET AVSER

HÄNVISNINGAR

PLANER SE A-40-1-07 TILL 13
TAKPLAN SE A-41-1-19
SEKTIONER SE A-40-2-01 OCH A-40-2-02
UTVÄNDIG MATERIAL- OCH KULÖR BESKRIVNING SE A1


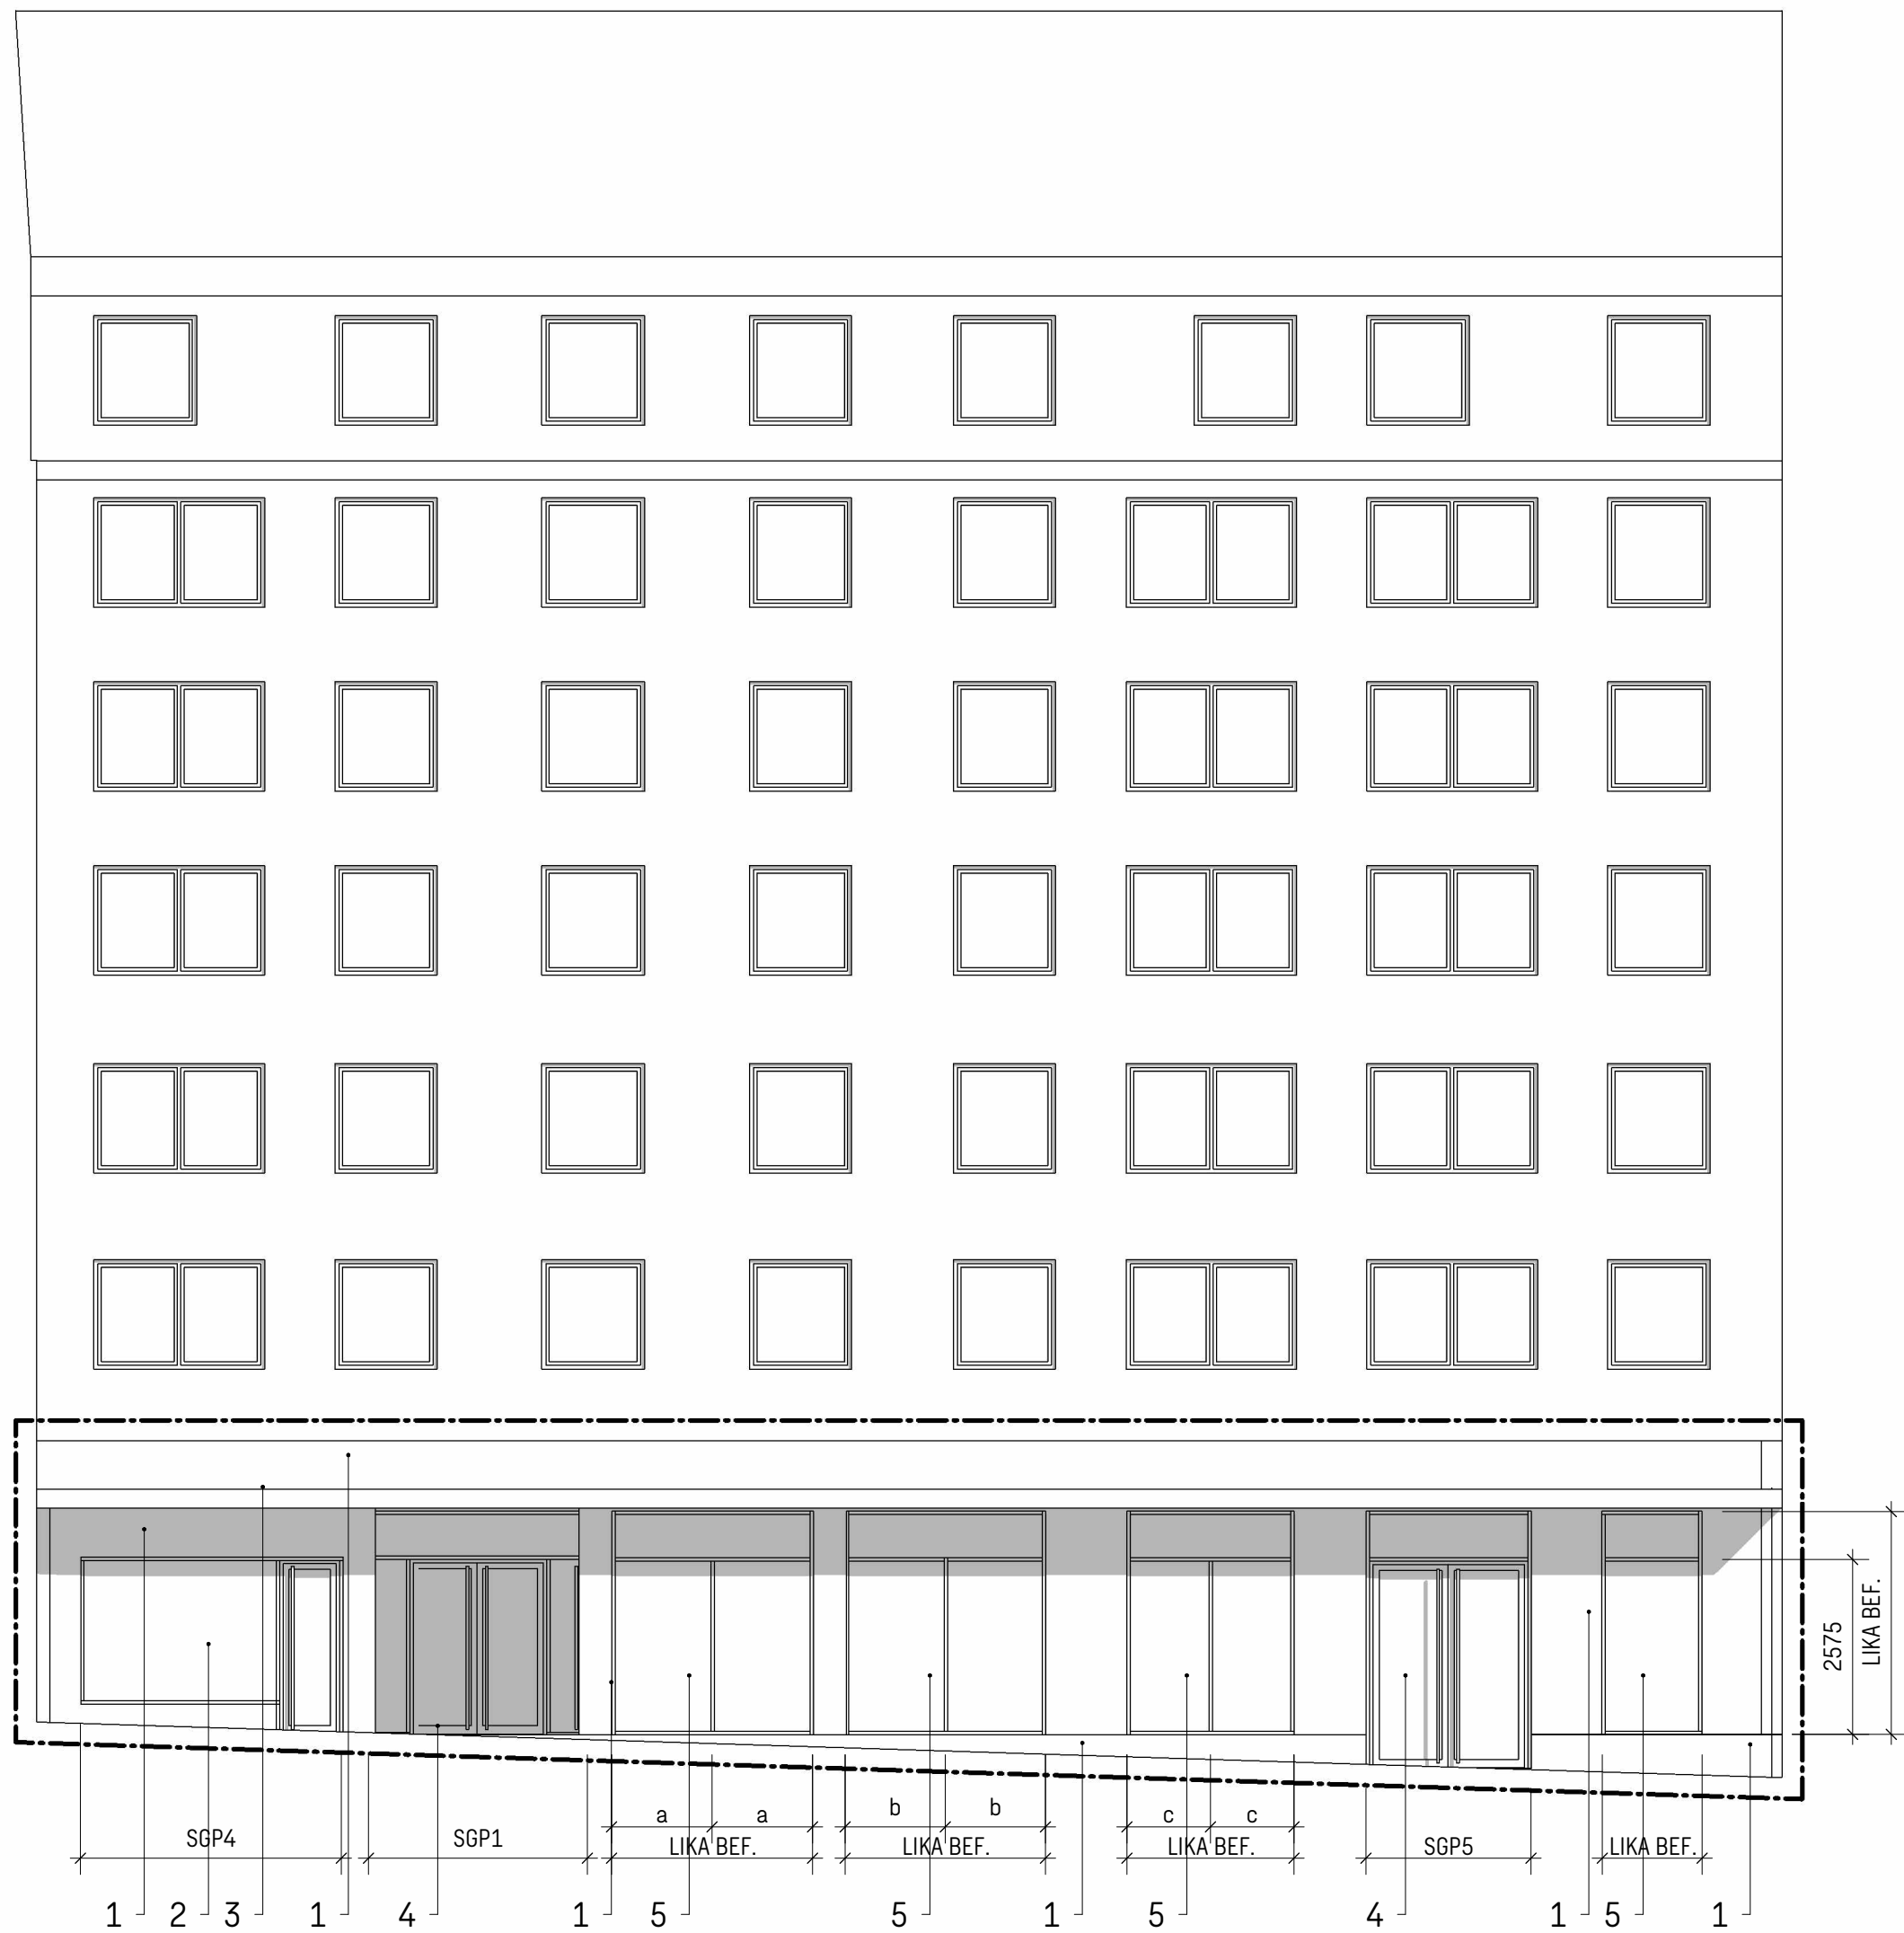



FASAD MOT NORRTULLSGATAN - HUS A



GÅRDSFASAD - HUS A

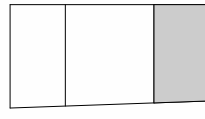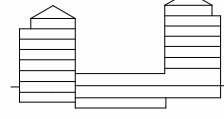

BE T	ÄNDRINGEN AVSER	DATUM M	SIG N
BYGGLOVHANDLING			
ADLERN MINDRE 24 NORRTULLSGATAN 5			
KUN D			
pp.pens!on			
ORIENTERINGS FIGUR			
			
PLAN		SEKTION	
	A SWECO ARCHITECTS AB		08 522 952
	K -		00
	K -		-
	E -		-
	V -		-
	W -		-
	Sp -		-
	M -		-
UPPDRAGS ID	RITAD/KONST ANSVA	HANDLÄGG ANSVA	
0037774	SEMICO	SEMICO	
DATUM	SEBOCO		
2024.05.30			
FASADER HUS A			
SKALA LA	A1 = 1:100 A3 = 1:200	NUMM ER	BE T
A-40-3-01			