




ELEVATION\_NYTT ENTRÉPARTI SGP3

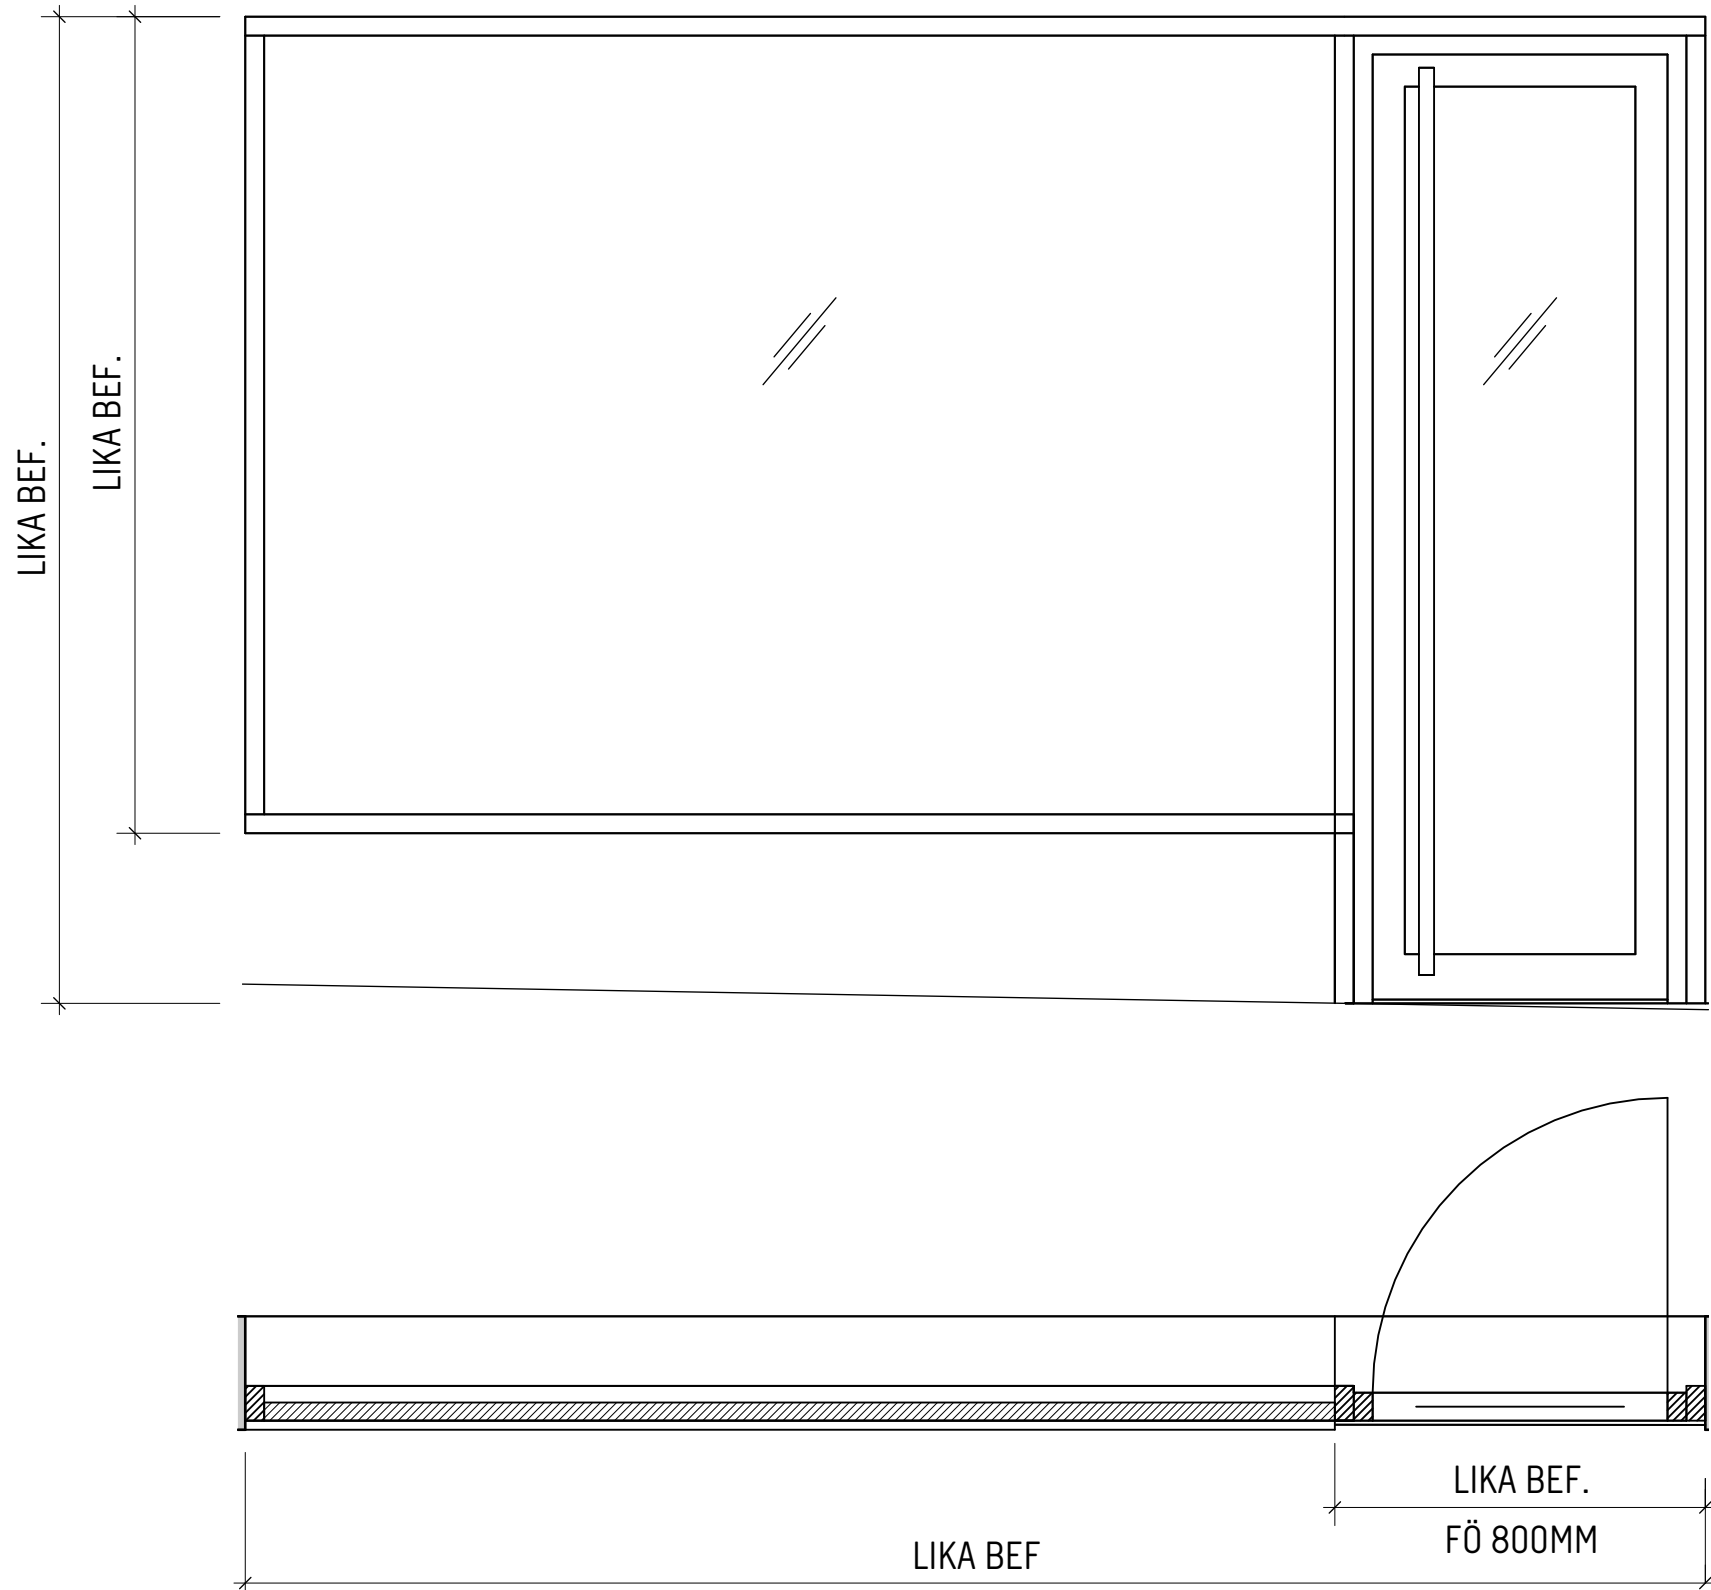

ELEVATION\_NYTT ENTRÉPARTI SGP4

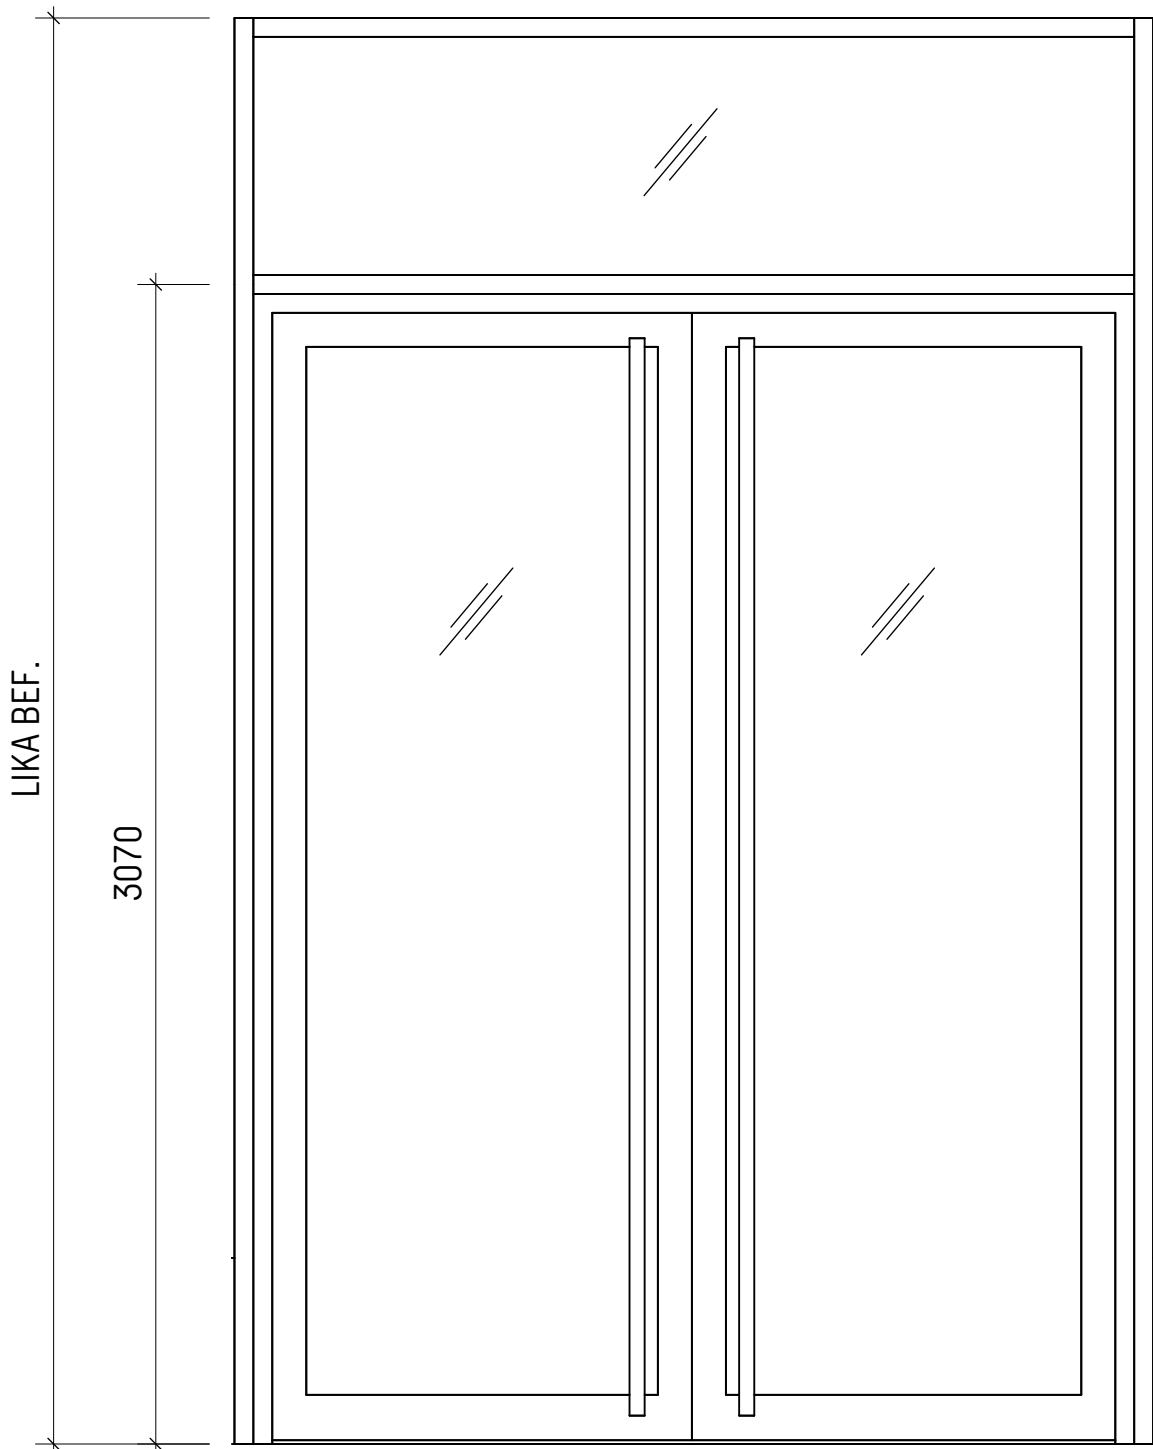

ELEVATION\_NYTT ENTRÉPARTI SGP5

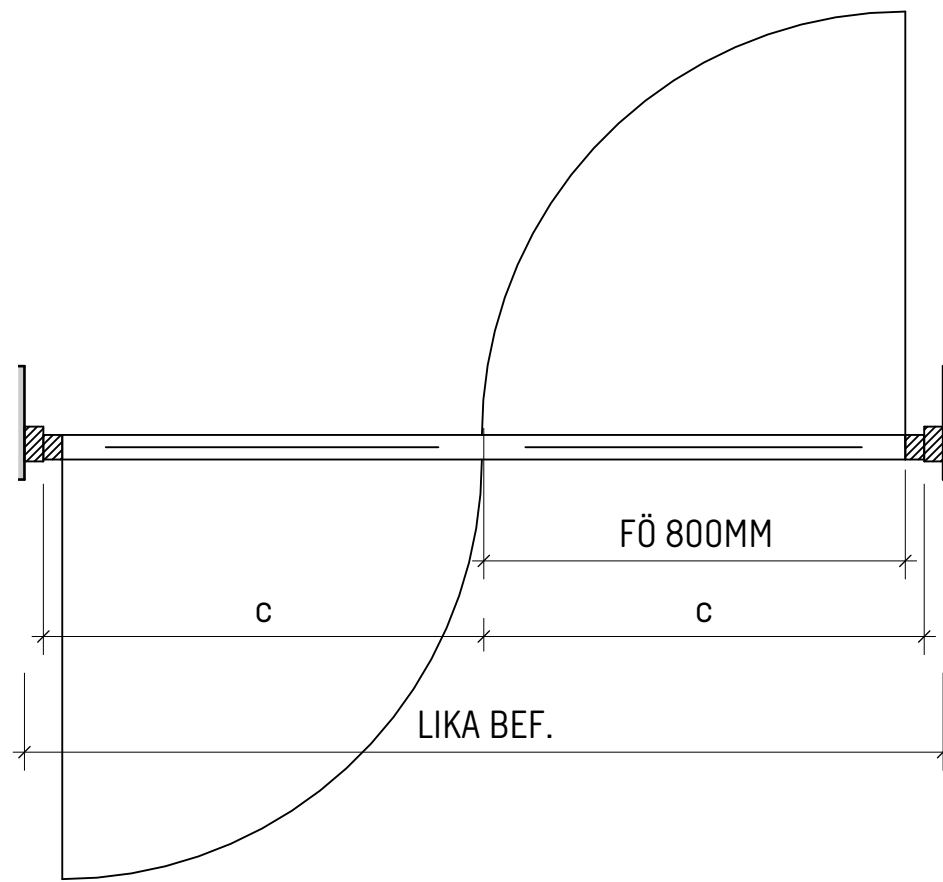

## FÖRKLARINGAR

PARTIER REDDOVISAS FRÅN UTSIDAN.  
MÅTT ANGES I MILLIMETER.  
TOTALMÅTT = ÖPPNINGSMÅTT.  
TD = TÅT DEL  
M10 = MODULMÅTT  
FÖ = MINSTA FRIA ÖPPNINGSMÅTT VID UPPSTÄLLD DÖRR 90°

## FÖRESKRIFTER

DÅR EJ ANNAT ANGES GÄLLER:

### NYTT ENTRÉPARTI

UTEÖRANDE NYTT GLASPARTI AV STÅL MED BRUTEN KÖLDTRYGGA.

YTBEHANDLING PARTIER LEVERERAS INDUSTRIELLT  
PULVERLACKADE I STRUKTUR FÄRG. KULÖR RAL 9011.


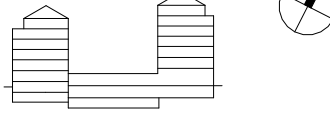
DÖRRBLAD I STÅL. SAMTLIGA GLASNINGSLISTER MONTERAS PÅ  
INSIDA PARTI.

TRÖSKEL HANDIKAPPANPASSAD AV ROSTFRITT STÅL.  
BORSTTÄTNING FRÅN UNDERKANT DÖRRBLAD.

HANDTAG RUNT HANDTAG I ROSTFRITT STÅL / EK ENL. RITNING.

## HÄNVISNINGAR

PLAN 3 - ENTRÉPLAN SE: A-40-1-30  
SEKTION A-A SE: A-40-2-01

BE	ANDRINGEN AVSER	DATU M	SIG N
BYGGLOVHANDLING			
ADLERN MINDRE 24 NORRTULLSGATAN 5			
KUN D			
pp.pens!on			
ORIENTERINGS FIGUR			
			
PLAN		SEKTION	
A SWECO ARCHITECTS AB		08 522 952	
K -		00	
K -		-	
E -		-	
V -		-	
W -		-	
Sp -		-	
M -		-	
UPPDRAG 00037774	RITAD/KONST SEMICO	HANDLÄGG SEMICO	
DATU 2024.05.30	ANSVA SEMICO		
UTVÄNDIGA GLASPARTIER			
SKA LA	A1 = 1:20 A3 = 1:40	NUMM ER	A-42-4-02
			BE T

0 0.1 0.5 1.0 1.5 2.0  
METER