

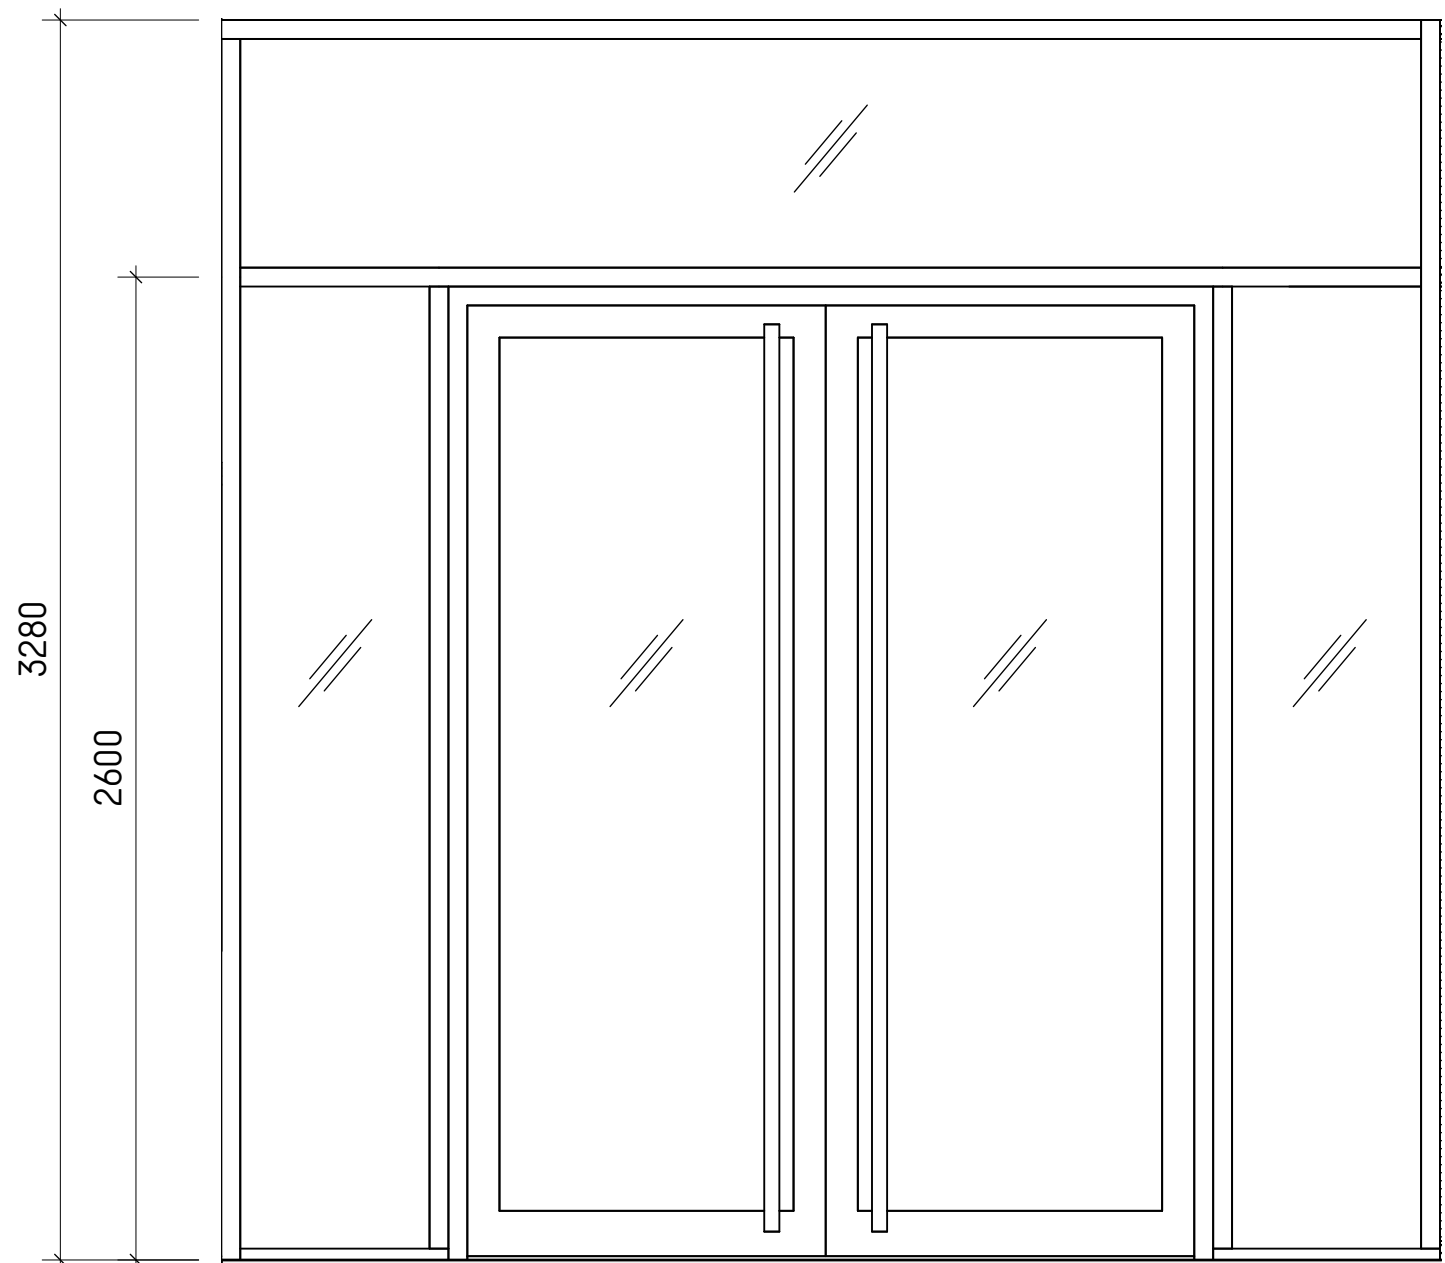



A-42-4-01

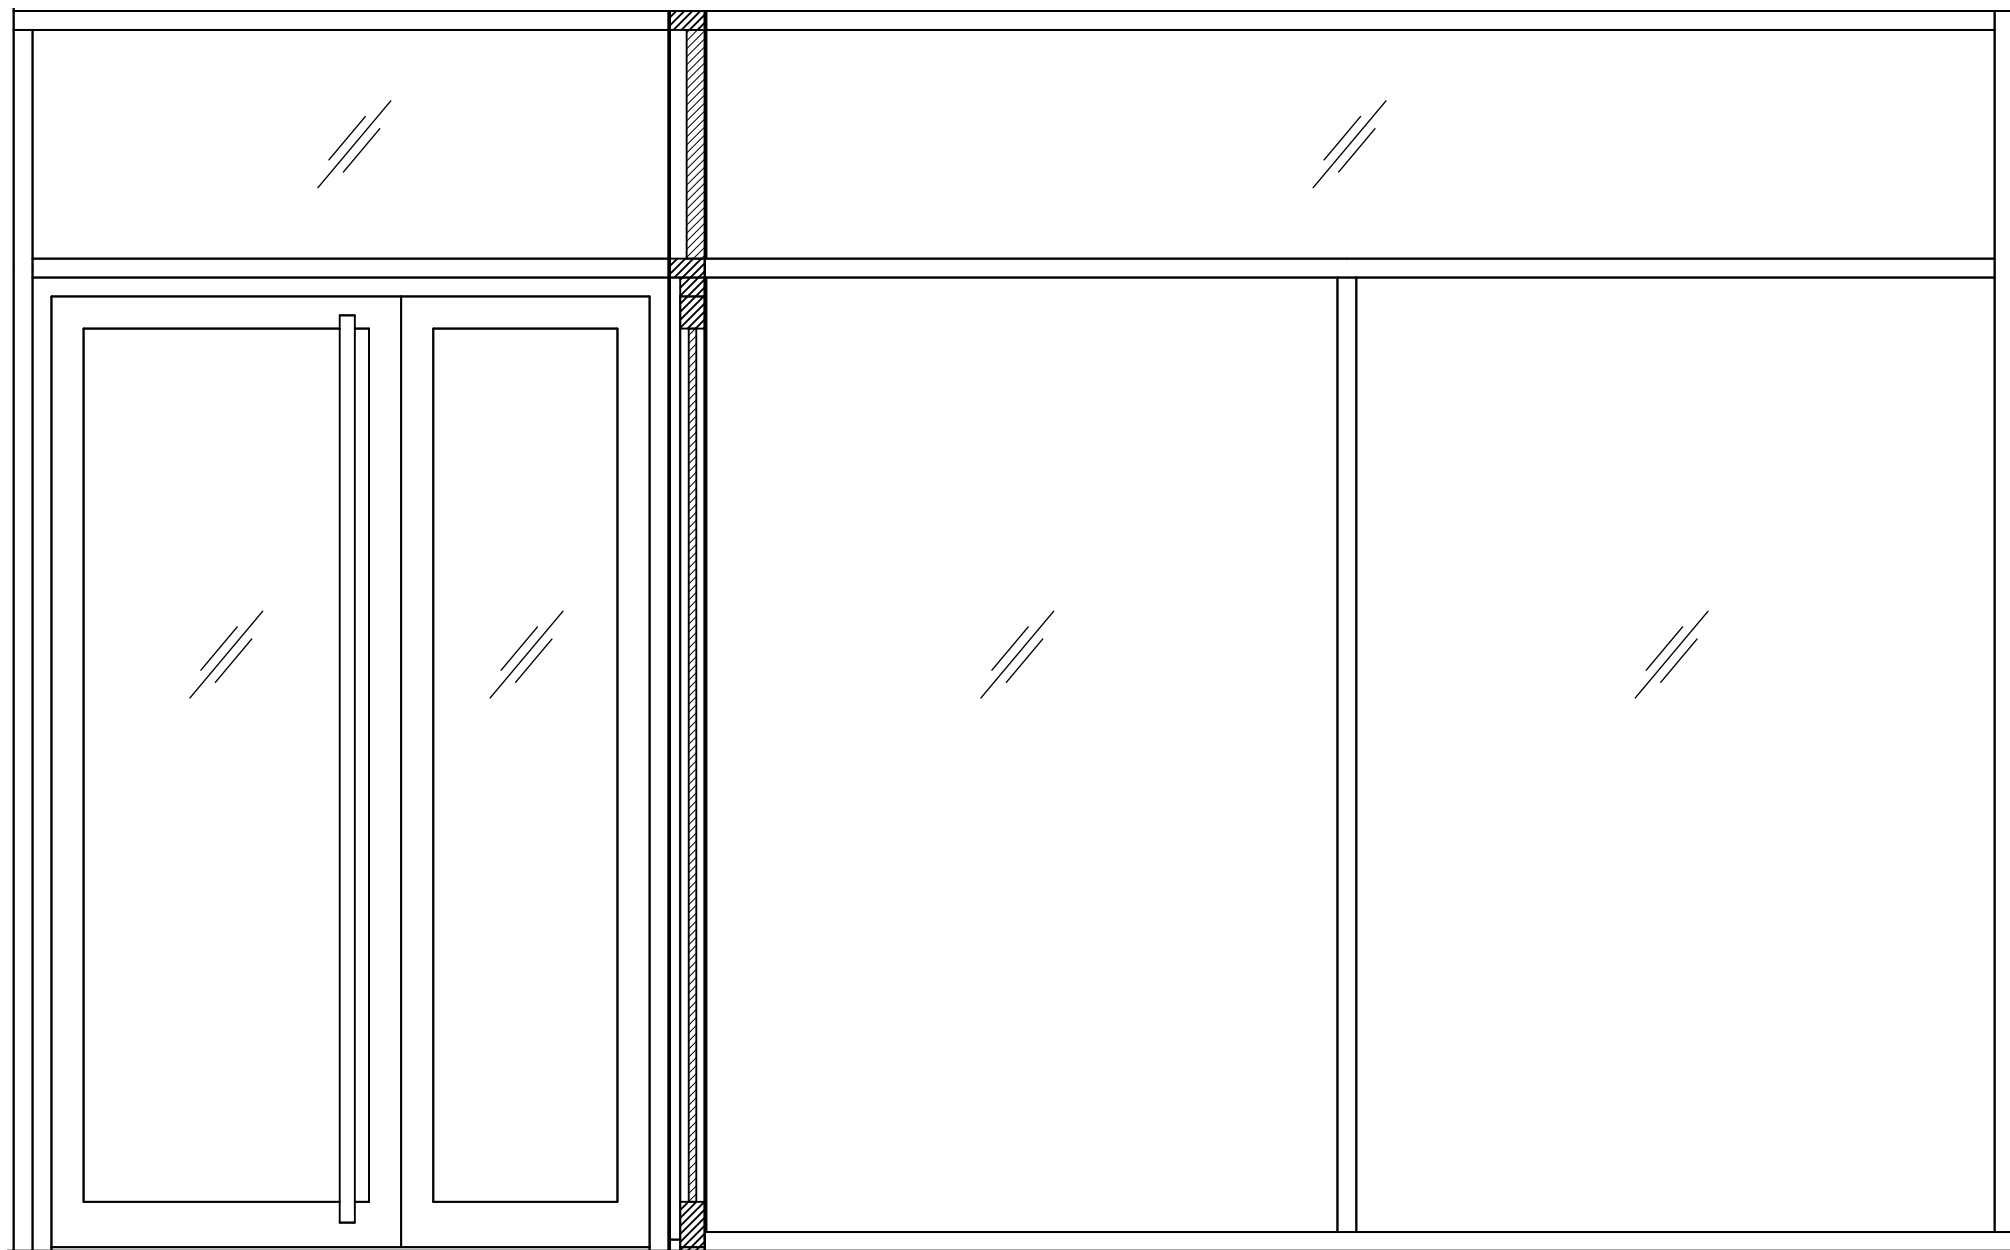

ELEVATION_NYTT ENTRÉPARTI SGP1

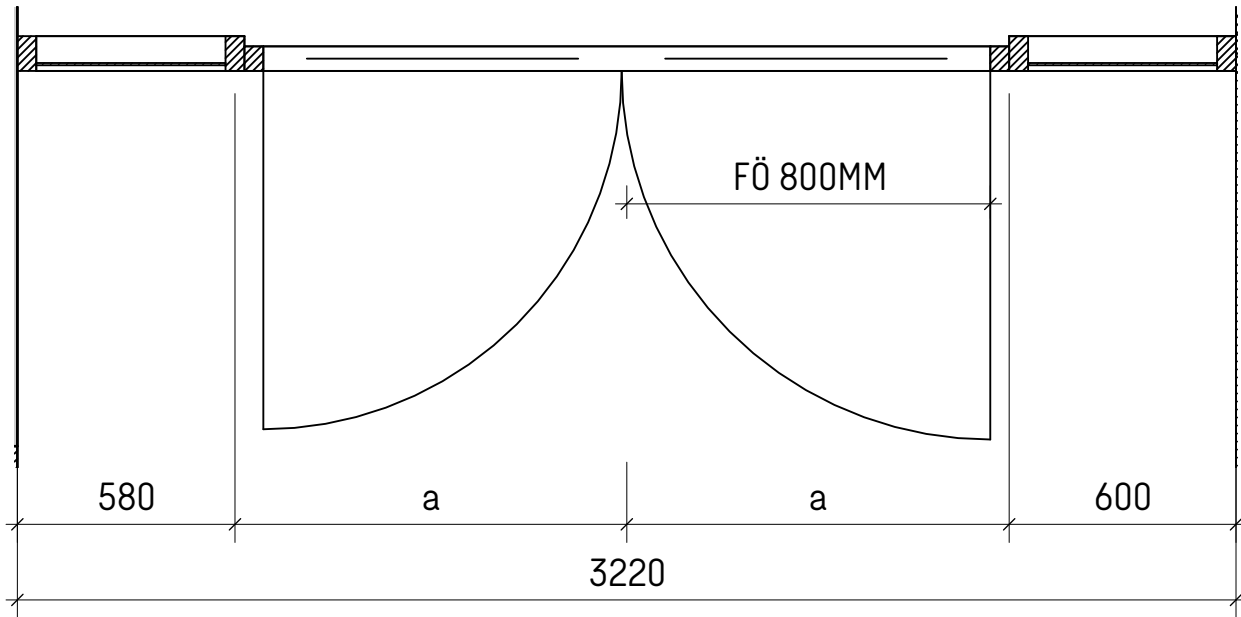

ELEVATION_NYTT ENTRÉPARTI SGP2

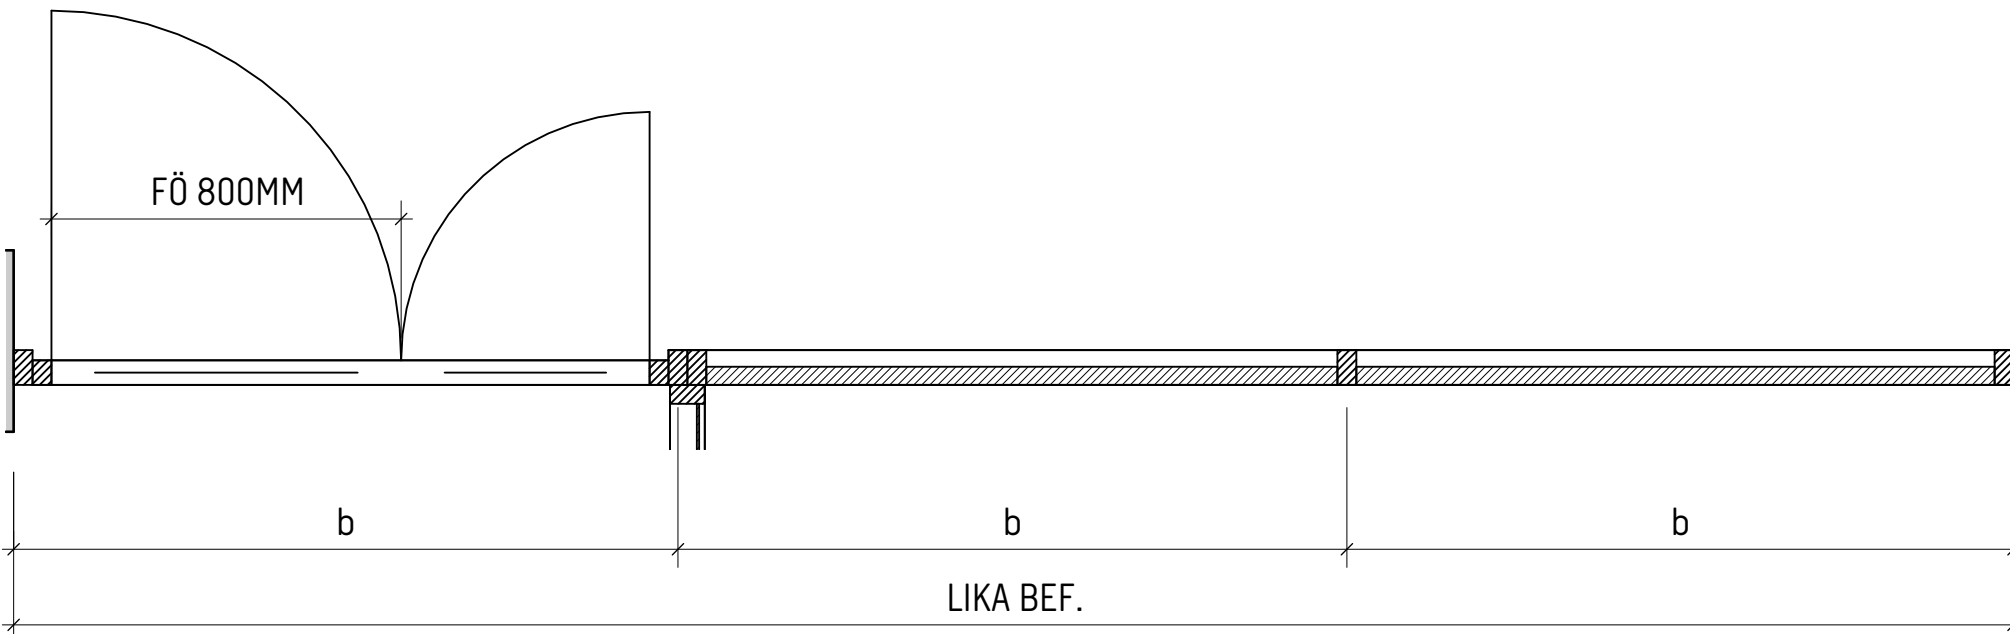

FÖRKLARINGAR

PARTIER REDOVISAS FRÅN UTSIDAN.
MÅTT ANGES I MILLIMETER.
TOTALMÅTT = ÖPPNINGSMÅTT.
TD = TÅT DEL
M10 = MODULMÅTT
FÖ = MINSTA FRIA ÖPPNINGSMÅTT VID UPPSTÄLLD DÖRR 90°

FÖRESKRIFTER

DÅR EJ ANNAT ANGES GÄLLER:

NYTT ENTRÉPARTI

UTEÖRANDE NYTT GLASPARTI AV STÅL MED BRUTEN KÖLDBRYGGA.

YTBEHANDLING PARTIER LEVERERAS INDUSTRIELLT
PULVERLACKADE I STRUKTUR FÄRG. KULÖR RAL 9011.

DÖRRBLAD I STÅL. SAMTLIGA GLASNINGSLISTER MONTERAS PÅ
INSIDA PARTI.

TRÖSKEL HANDIKAPPANPASSAD AV ROSTFRITT STÅL.
BORSTTÄTNING FRÅN UNDERKANT DÖRRBLAD.

HANDTAG RUNT HANDTAG I ROSTFRITT STÅL / EK ENL. RITNING.

HÄNVISNINGAR

PLAN 3 - ENTRÉPLAN SE: A-40-1-30
SEKTION A-A SE: A-40-2-01

BE	ANDRINGEN	DATU	SIG
T	AVSER	M	N
BYGGLOVHANDLING			
ADLERN MINDRE 24 NORRTULLSGATAN 5			
KUN D			
pp.pens!on			
ORIENTERINGS FIGUR			
PLAN			
SEKTION			
A SWECO ARCHITECTS AB 08 522 952			
K - 00			
K - -			
E - -			
V - -			
W - -			
Sp - -			
M - -			
UPPDRAGS	RITADIKONST	HANDLÄGG	
30037774	SEMICO	SEMICO	
DATU	ANSVA		
2024.05.30	SEBOCO		
UTVÄNDIGA GLASPARTIER			
SKA	NUMM		BE
LA	ER		T
A1 = 1:20			
A3 = 1:40			
A-42-4-01			

0 0.1 0.5 1.0 1.5 2.0
METER

