

FÖRKLARINGAR

MÅTT ANGES I MILLIMETER  
PLUSHÖJDER ANGES I METER OCH AVSER FÄRDIG YTA DÅR  
EJ ANNAT ANGES  
MÅTT KONTROLLERAS PÅ PLATS FÖRE UTFÖRANDE  
MÅTTSATTA DELAR GÄLLER FÖRE SKALMÅTT

GLAS  
SKÄRNING ANSLUTANDE BYGGNADER

MATERIALTYPER


- KASSETTPANEL I PERFORERAD BRONSPLÅT MED PROFILER OCH BAKOMLIGGANDE AKUSTISKA ABSORBENTER
- PLÅT MED BRONSFINISH
- PLÅT MED MÖRK BRONSFINISH
- PUTS, LJUS
- TEGEL, LJUST GRÅBEIGE
- SVENSK GRANIT, GRÅ
- KALKSTEN, LJUST SANDFÄRGAD/TRAVERTIN
- LEGERAD ALUMINIUMPLÅT, MÖRK VARMGRÅ KULÖR
- OPAKT GLAS, MÖRK KULÖR
- SVENSK KALKSTEN, GRÅ/BEIGE, GROV YTBEHANDLING
- SVENSK KALKSTEN, GRÅ/BEIGE, FIN YTBEHANDLING
- METALLPARTIER KLÄDDA I BRONSPLÅT
- PUTS, LJUST BEIGE/OFFWHITE
- ANODISERAD ALUMINIUM MED BRONSFINISH
- STÅLPLÅT, MÖRKT VARMGRÅ KULÖR
- STÅLGLASPARTIER, MÖRKT VARMGRÅ KULÖR
- LEGERAD ALUMINIUMPLÅT, BRONSFINISH

FÖRESKRIFTER

DÅR ANNAT EJ ANGES UTFÖRS ÖVRIGA PLÅTDETLJER  
GENERELLT I MATERIAL/KULÖR LIKA FÖNSTER/PARTI  
FÖR PROJEKT GÄLLER BBR 29

HÄNVISNINGAR

PLANER SE: 52-A-40-1-(0810-1810)  
52-A-41-1-1910  
SEKTIONER SE: 52-A-40-2-(0001-0002)  
GESTALTNINGSPROGRAM SE: BILAGA 00-A-B1  
ÖVERSIKT KULTURHISTORISKA: BILAGA 00-A-B2  
BYGGNADSELEMENT SE: BILAGA 00-A-B3  
ÖVERSIKTLIG  
PROJEKTSBESKREVNING SE: BILAGA 00-A-B3

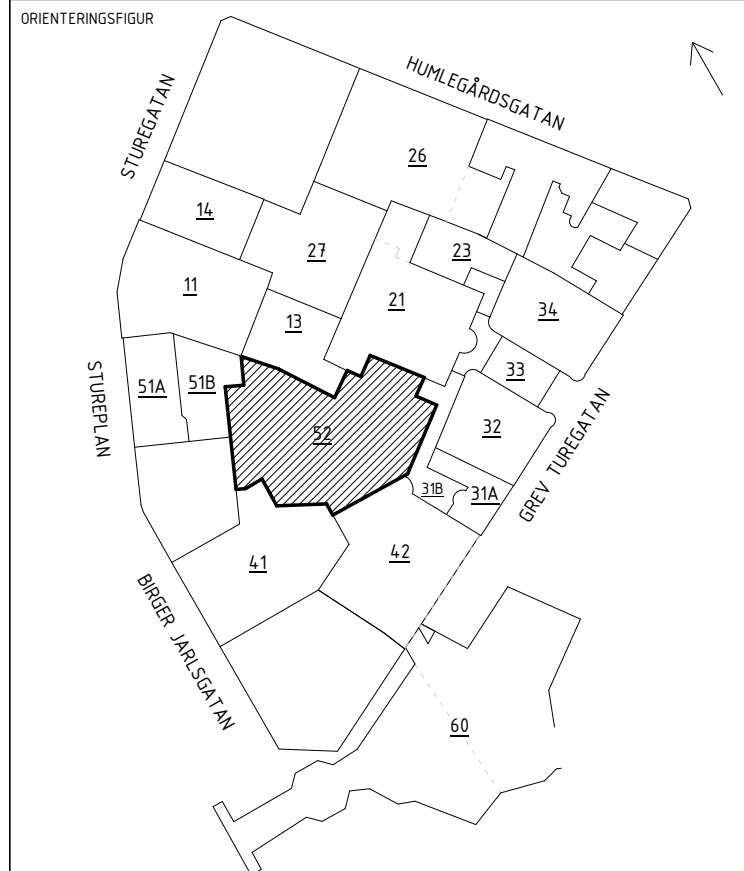

BYGGLOVSHANDLING

ÄTGÅRD  
NYBYGGNAD  
DATUM: 2024-06-12  
GÖRANDET AV: JENS RANDECKER  
ANSÖKNING PÅ: PM04  
BESTÄLLARE:

**STURE GALLERIAN**

PROJEKTNAMN: STURE  
ÖRÅDE: STOCKHOLM, ÖSTERMALM  
ADRESS: STUREPLAN 4  
FASTIGHET: KV SPERLINGENS BACKE 56  
DISCIPLIN: A  
FÖRETAG: SWECO SVERIGE AB  
UPPGIFTSNUMMER: 30034996  
SKAPAD AV: LAMIA MOULAI-C  
TELEFON: 08 695 60 00  
KONTAKTPERSON: SHOGHEEK KANAKANIAN  
BYGGNADSVÄR: 52  
PLUSHÖJDER (BBR 2008): VARIERAR  
VÄNINGSPLAN: -  
VÄNINGSDEL: 10  
DELÖRÅDE: SÖDRA ETAPPEN  
SYSTEM: 400-SAMMANSATT REDOVISNING  
ÖVERGIVNING: FASAD MOT FREYS  
RITNINGSKATEGORI: 3-FASADRITNINGAR  
DOKUMENTNUMMER: 52-A-40-3-0002  
SKALA: A1=1:100  
A3=1:200  
ANDRING: D



## FÖRKLARINGAR

MÅTT ANGES I MILLIMETER  
PLUSHÖJDER ANGES I METER OCH AVSER FÄRDIG YTA DÄR  
EJ ANNAT ANGES  
MÅTT KONTROLLERAS PÅ PLATS FÖRE UTFÖRANDE  
MÅTTSATTA DELAR GÄLLER FÖRE SKALMÅTT

GLAS  
SKÄRNING ANSLUTANDE BYGGNADER

## MATERIALTYPER


- KASSETTPANEL I PERFORERAD BRONSPÅLÅT MED PROFILER OCH BAKOMLIGGANDE AKUSTISKA ABSORBENTER
- PLÅT MED BRONSFINISH
- PLÅT MED MÖRK BRONSFINISH
- PUTS, LJUS
- TEGEL, LJUST GRÅBEIGE
- SVENSK GRANIT, GRÅ
- KALKSTEN, LJUST SANDFÄRGAD/TRAVERTIN
- LEGERAD ALUMINIUMPLÅT, MÖRK VARMGRÅ KULÖR
- OPAKT GLAS, MÖRK KULÖR
- SVENSK KALKSTEN, GRÅ/BEIGE, GROV YTBEHANDLING
- SVENSK KALKSTEN, GRÅ/BEIGE, FIN YTBEHANDLING
- METALLPARTIER KLÄDDA I BRONSPÅLÅT
- PUTS, LJUST BEIGE/OFFWHITE
- ANODISERAD ALUMINIUM MED BRONSFINISH
- STÅLPLÅT, MÖRKT VARMGRÅ KULÖR
- STÅLGLASPARTIER, MÖRKT VARMGRÅ KULÖR
- LEGERAD ALUMINIUMPLÅT, BRONSFINISH

## FÖRESKRIFTER

DÄR ANNAT EJ ANGES UTFÖRS ÖVRIGA PLÅTDETALJER  
GENERELLT I MATERIAL/KULÖR LIKA FÖNSTER/PARTI  
FÖR PROJEKT GÄLLER BBR 29

## HÄNVISNINGAR


PLANER SE: 52-A-40-1-(0810-1810)  
52-A-41-1-1910  
SEKTIONER SE: 52-A-40-2-(0001-0002)  
GESTALTNINGSPROGRAM SE: BILAGA 00-A-B1  
ÖVERSIKT KULTURHISTORISKA  
BYGGNADSELEMENT SE: BILAGA 00-A-B2  
ÖVERSIKTLIG  
PROJEKTSBESKREVNING SE: BILAGA 00-A-B3

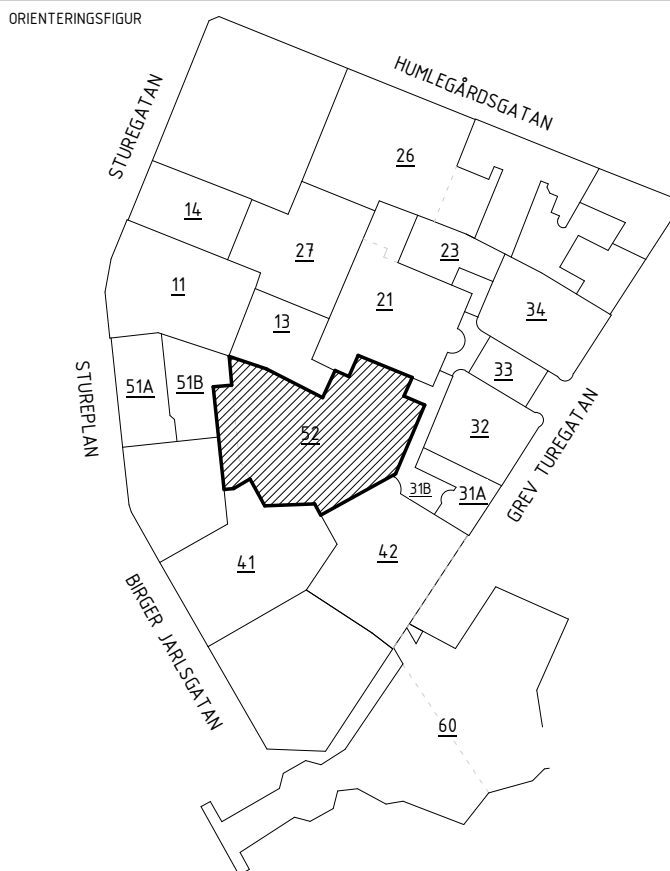


HANDLING  
BYGGLOVSHANDLING  
ÅTGÄRD  
NYBYGGNAD  
DATUM  
2024-06-12  
GODKÄNT AV  
JENS RANDECKER  
REVISOR  
PM04

STURE  
GALLERIAN

PROJEKTNAMN  
STURE  
OMRÅDE  
STOCKHOLM, ÖSTERMALM  
ADRESS  
STUREPLAN 4  
FASTIGHET  
KV SPERLINGENS BACKE 56  
DISCIPLIN  
A  
FÖRETAG  
SWECO SVERIGE AB  
UPPGIVASSNUMMER  
30034996  
SKAPAD AV  
LAMIA MOULAI-C  
TELEFON  
08 695 60 00  
KONTAKTPERSON  
SHOGHEEK KANAKANIAN  
BYGGNADSVÄR  
52  
PLUSHÖJD (RM 2000)  
VARIERAR  
VÄNINGSPLAN  
-  
VÄNINGSDEL  
10  
DELÖRÅDE  
SÖDRA ETAPPEN  
SYSTEM  
400-SAMMANSATT REDOVISNING  
SPECKVÄR  
FASADER MOT MARMORHALLEN  
RITNINGSKATEGORI  
3-FASADRITNINGAR  
DOKUMENTNUMMER  
52-A-40-3-0005  
SKALA  
A1=1:100  
A3=1:200  
ÄNDRING  
D

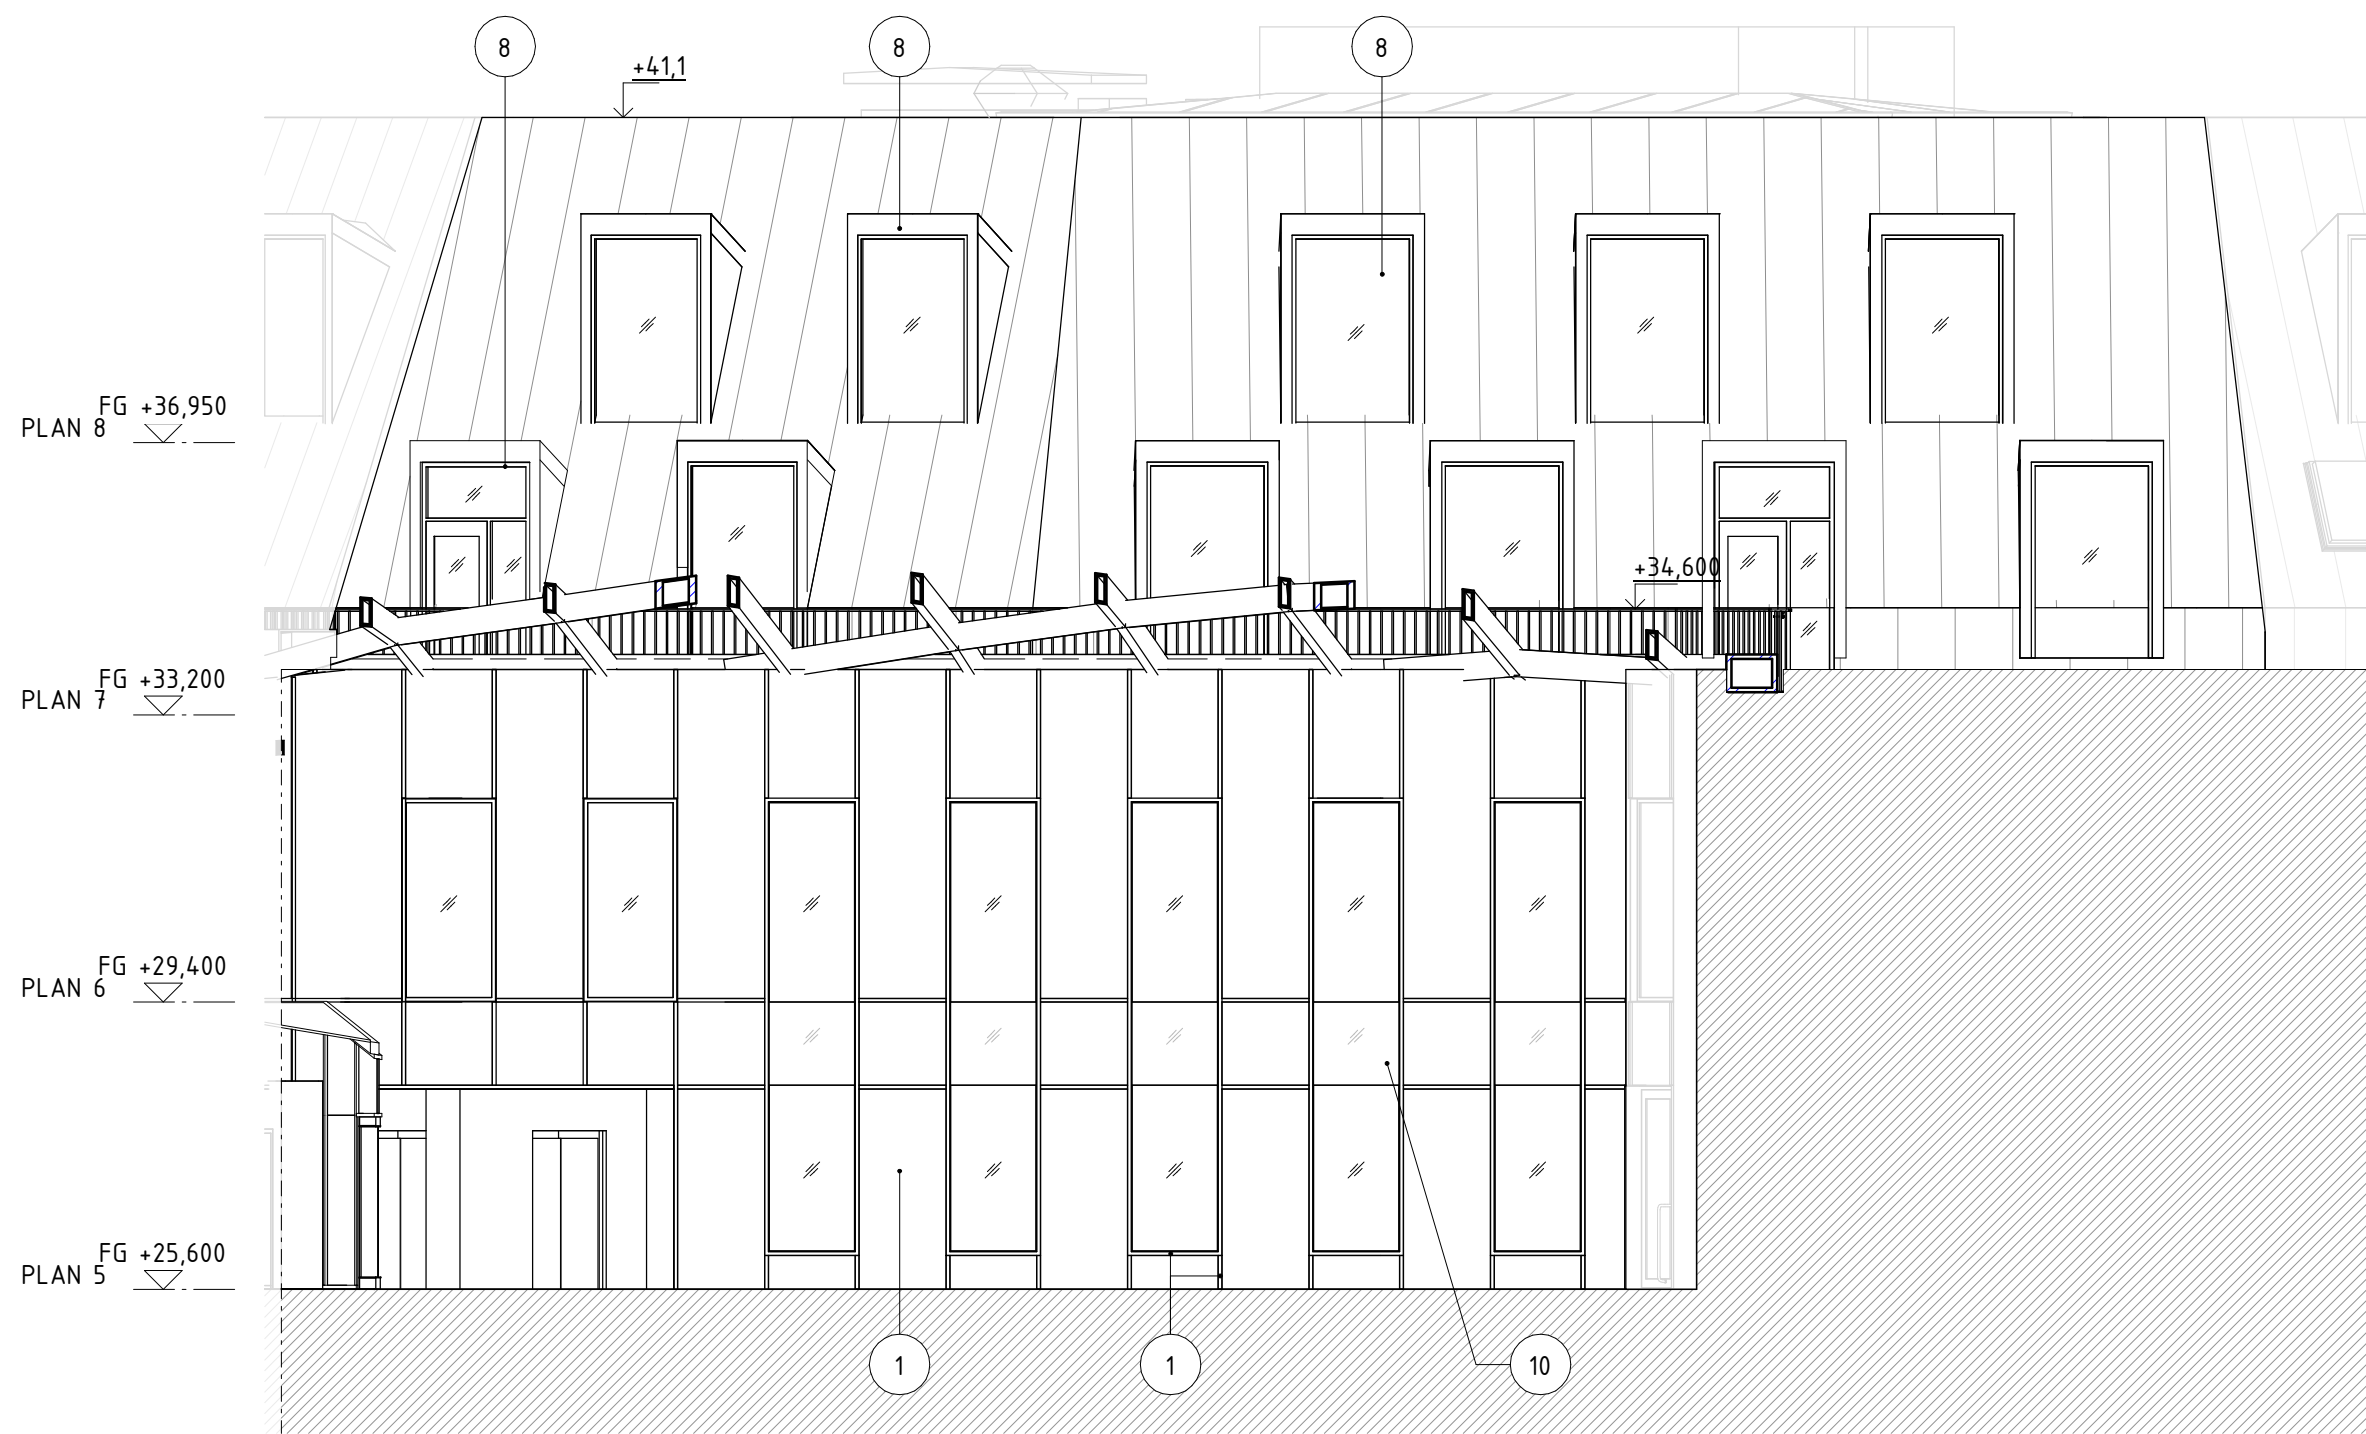

FASADER MOT MARMORHALLEN

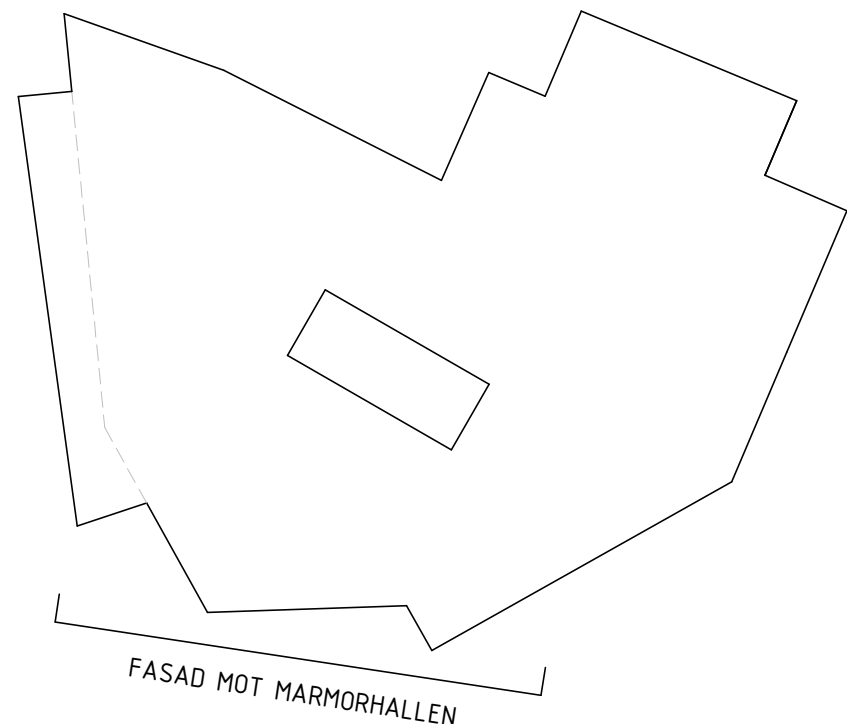

FASAD MOT MARMORHALLEN

SKALA 1:100  
0 1 2 5 10  
METER

2024-06-12 213336



## FÖRKLARINGAR

MÅTT ANGES I MILLIMETER  
PLUSHÖJDER ANGES I METER OCH AVSER FÄRDIG YTA DÄR  
EJ ANNAT ANGES  
MÅTT KONTROLLERAS PÅ PLATS FÖRE UTFÖRANDE  
MÅTTSATTA DELAR GÄLLER FÖRE SKALMÅTT

GLAS  
SKÄRNING ANSLUTANDE BYGGNADER

## FÖRKLARINGAR GLASPARTIER

GLAS  
OPTAKT GLAS, MÖRK GRÅ, RAL 7042  
Fyllning RAL 7042  
Fyllning, ANODISERAD ALUMINIUM  
BRONSKULÖR EURAS C33

INVÄNDIG PREFABRICERAD GLASFASAD  
ANODISERAD ALUMINIUM MÖRK KULÖR  
OPAKA GLAS ÖVER BJÄLKLAGSKANTER, MÖRKA

## MATERIALTYPER


- KASSETTPANEL I PERFORERAD BRONSPLÅT MED PROFILER  
OCH BAKOMLIGGANDE AKUSTISKA ABSORBENTER
- PLÅT MED BRONSFINISH
- PLÅT MED MÖRK BRONSFINISH
- PUTS, LJUS
- TEGEL, LJUST GRÅBEIGE
- SVENSK GRANIT, GRÅ
- KALKSTEN, LJUST SANDFÄRGAD/TRAVERTIN
- LEGERAD ALUMINIUMPLÅT, MÖRK VARMGRÅ KULÖR
- OPAKT GLAS, MÖRK KULÖR
- SVENSK KALKSTEN, GRÅ/BEIGE, GROV YTBEHANDLING
- SVENSK KALKSTEN, GRÅ/BEIGE, FIN YTBEHANDLING
- METALLPARTIER KLÄDDA I BRONSPLÅT
- PUTS, LJUST BEIGE/OFFWHITE
- ANODISERAD ALUMINIUM MED BRONSFINISH
- STÅLPLÅT, MÖRKT VARMGRÅ KULÖR
- STÅLGLASPARTIER, MÖRKT VARMGRÅ KULÖR
- LEGERAD ALUMINIUMPLÅT, BRONSFINISH

## FÖRESKRIFTER


DÄR ANNAT EJ ANGES UTFÖRS ÖVRIGA PLÅTDETALJER  
GENERELLT I MATERIAL/KULÖR LIKA FÖNSTER/PARTI  
FÖR PROJEKT GÄLLER BBR 29

## HÄNVISNINGAR


PLANER SE: 52-A-40-1-(0810-1810)  
52-A-41-1-1910  
SEKTIONER SE: 52-A-40-2-(0001-0002)  
GESTALTNINGSPROGRAM SE: BILAGA 00-A-B1  
ÖVERSIKT KULTURHISTORISKA  
BYGGNADELEMENT SE: BILAGA 00-A-B2  
ÖVERSIKTLIG  
PROJEKTSBESKREVNING SE: BILAGA 00-A-B3

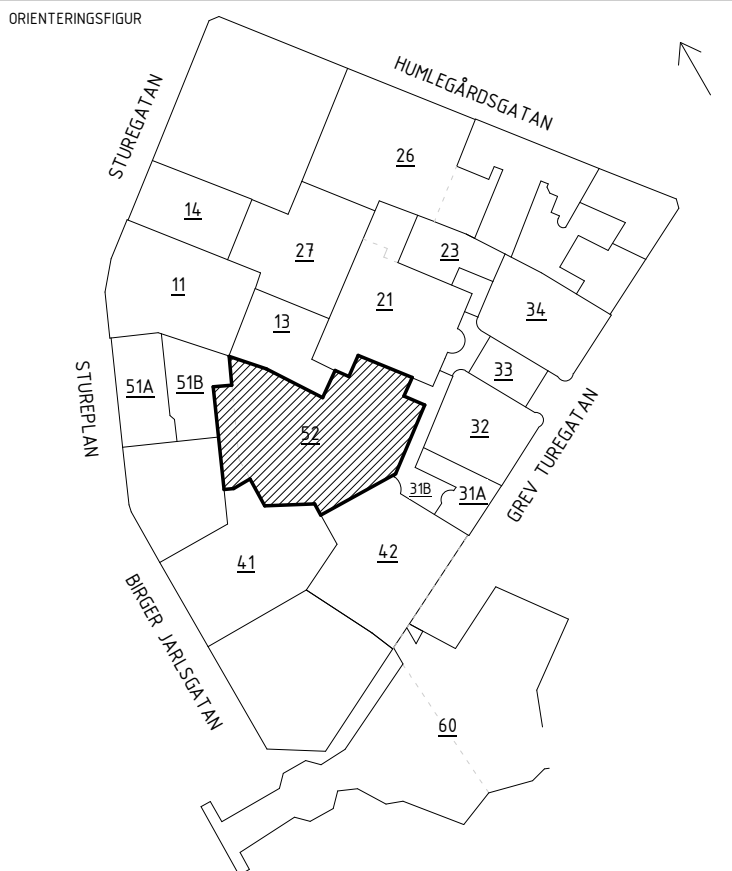


BYGGLOVSHANDLING		
ÅTGÄRD		
NYBYGGNAD		
DATUM	GÖRKÄNED AV	ANSÖKNING PPM
2024-06-12	JENS RANDECKER	PM04
BESTÄLLARE		
STURE GALLERIAN		
PROJEKTNAVN		
STURE		
OMRÅDE		
STOCKHOLM, ÖSTERMALM		
ADRESS		
STUREPLAN 4		
FASTIGHET		
KV SPERLINGENS BACKE 56		
DISCIPLIN	FÖRETAG	
A	SWECO SVERIGE AB	
UPPGIVASSNUMMER	SKAPAD AV	
30034996	LAMIA MOULAI-C	
TELEFON	KONTAKTPERSON	
08 695 60 00	SHOGHEEK KANAKANIAN	
BYGGNADSVÄR	PLUSHÖJDER (MM 2000)	
52	VARIERAR	
VÄNNINGSPLAN	VÄNNINGSDEL	DELÖPPADE
-	-	SÖDRA ETAPPEN
SYSTEM		
400-SAMMANSATT REDOVISNING		
SPEKTRATION		
FASAD, LJUSGÄRD		
RITNINGSKATEGORI		
3-FASADRITNINGAR		
DOKUMENTNUMMER		
52-A-40-3-1001		
SKALA		ÄNDING
A1=1:100 A3=1:200		A

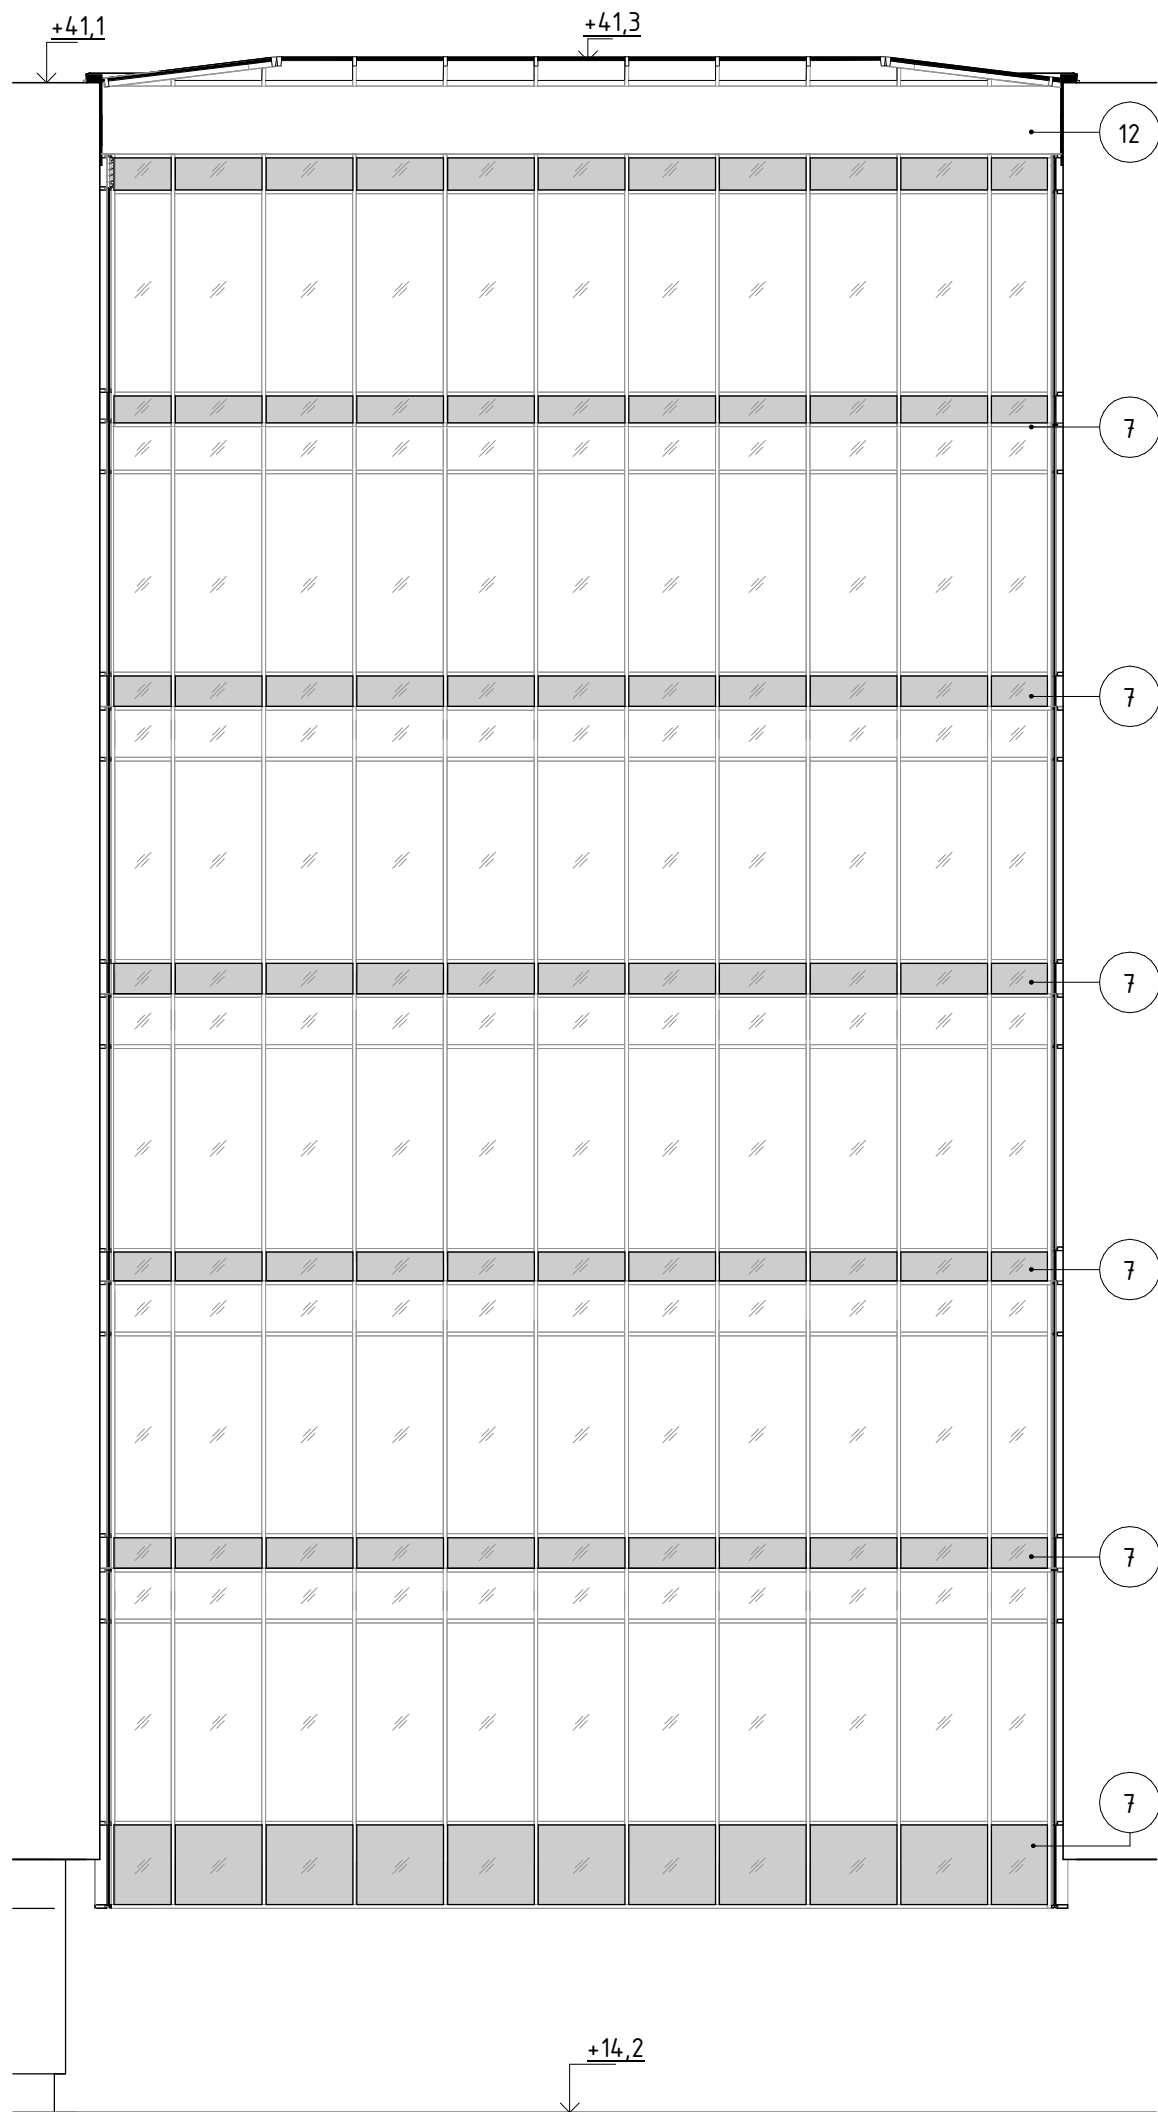


1 - a

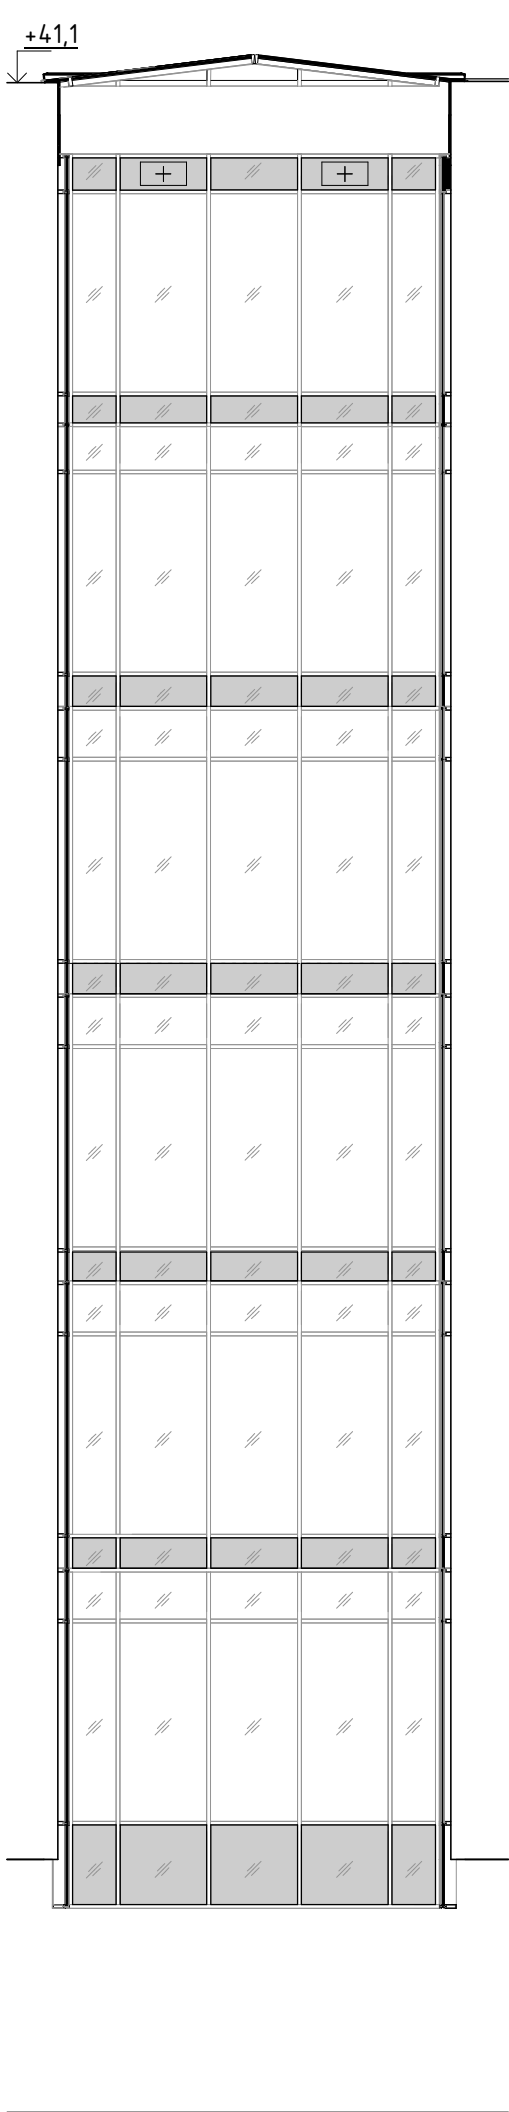

1 - b

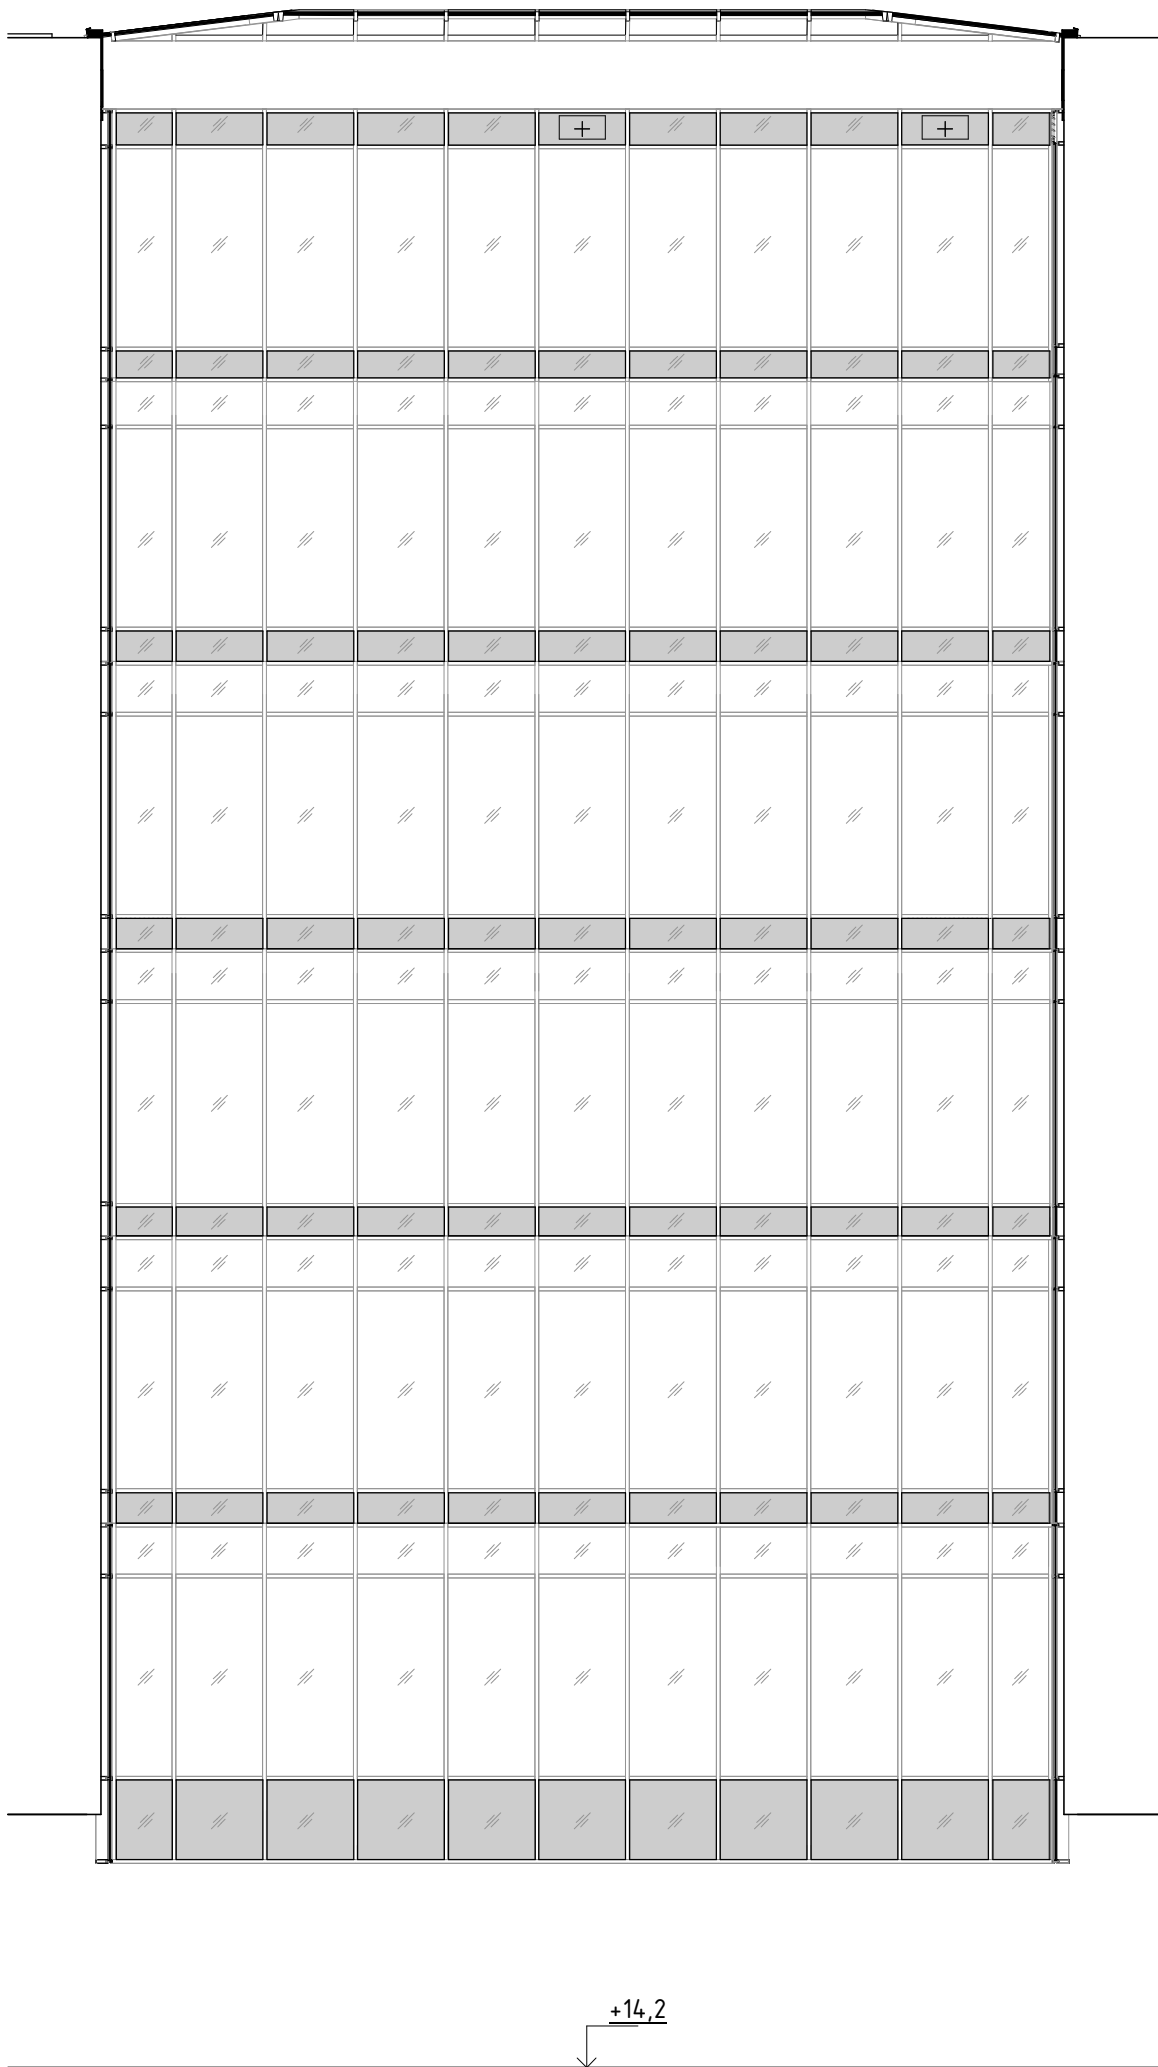


1 - c

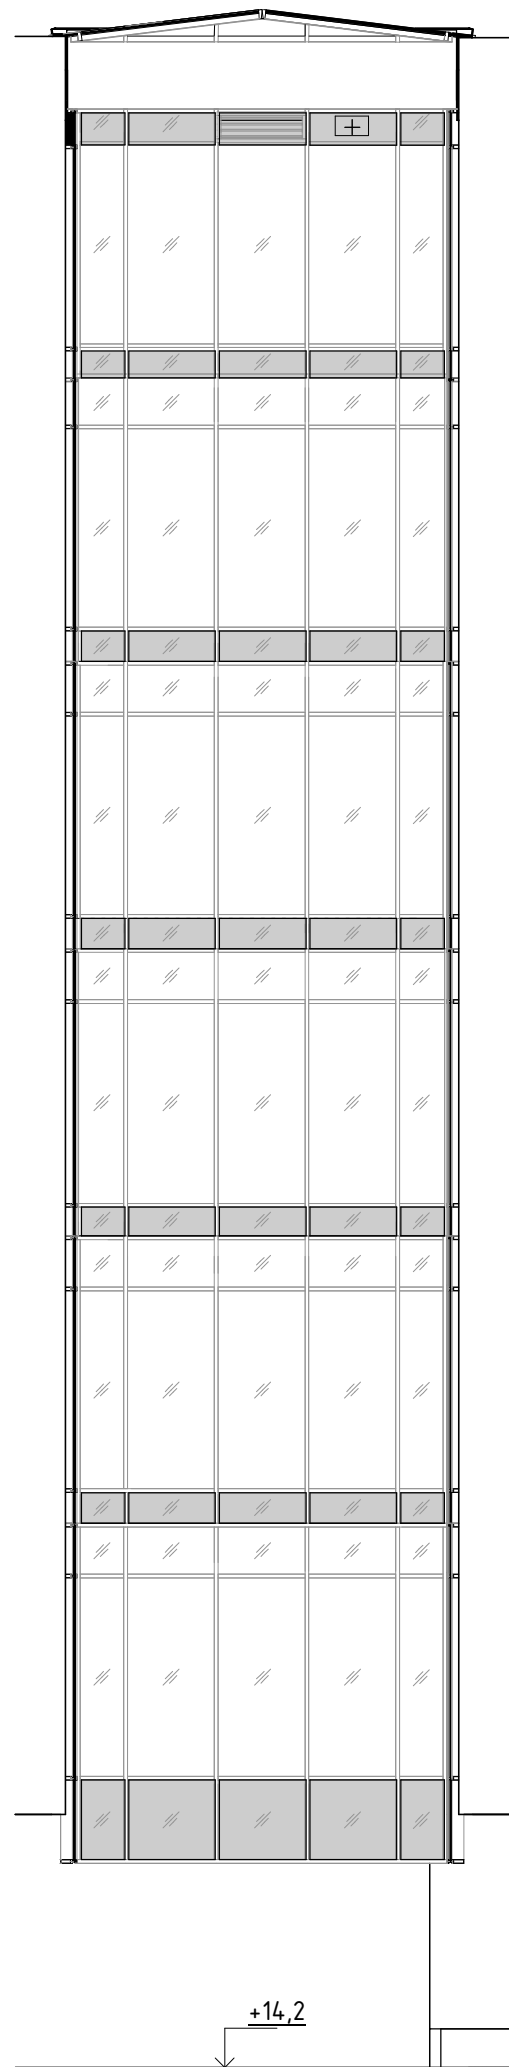

1 - d

ÖPPET

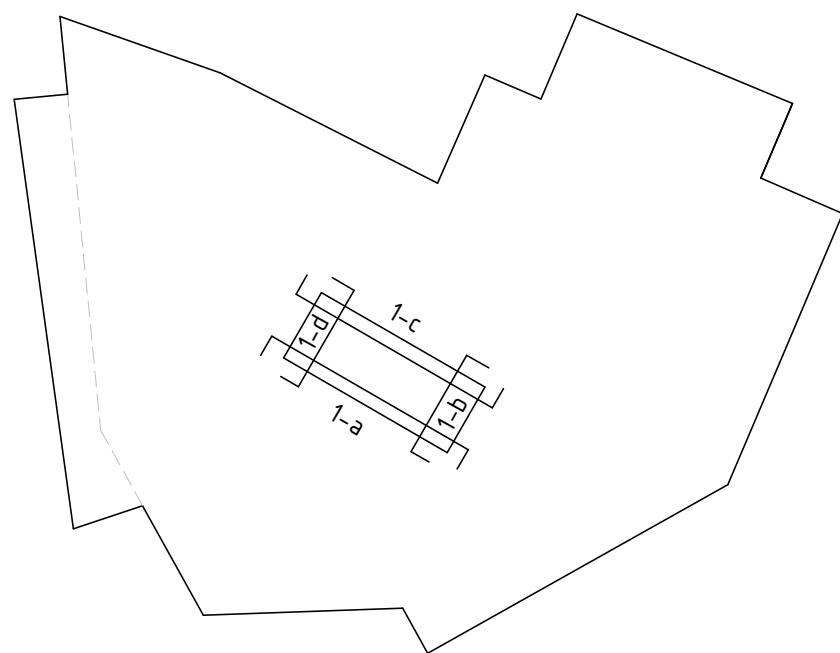

SKALA 1:100  
0 1 2 5 10  
METER