




FASAD MOT NORR

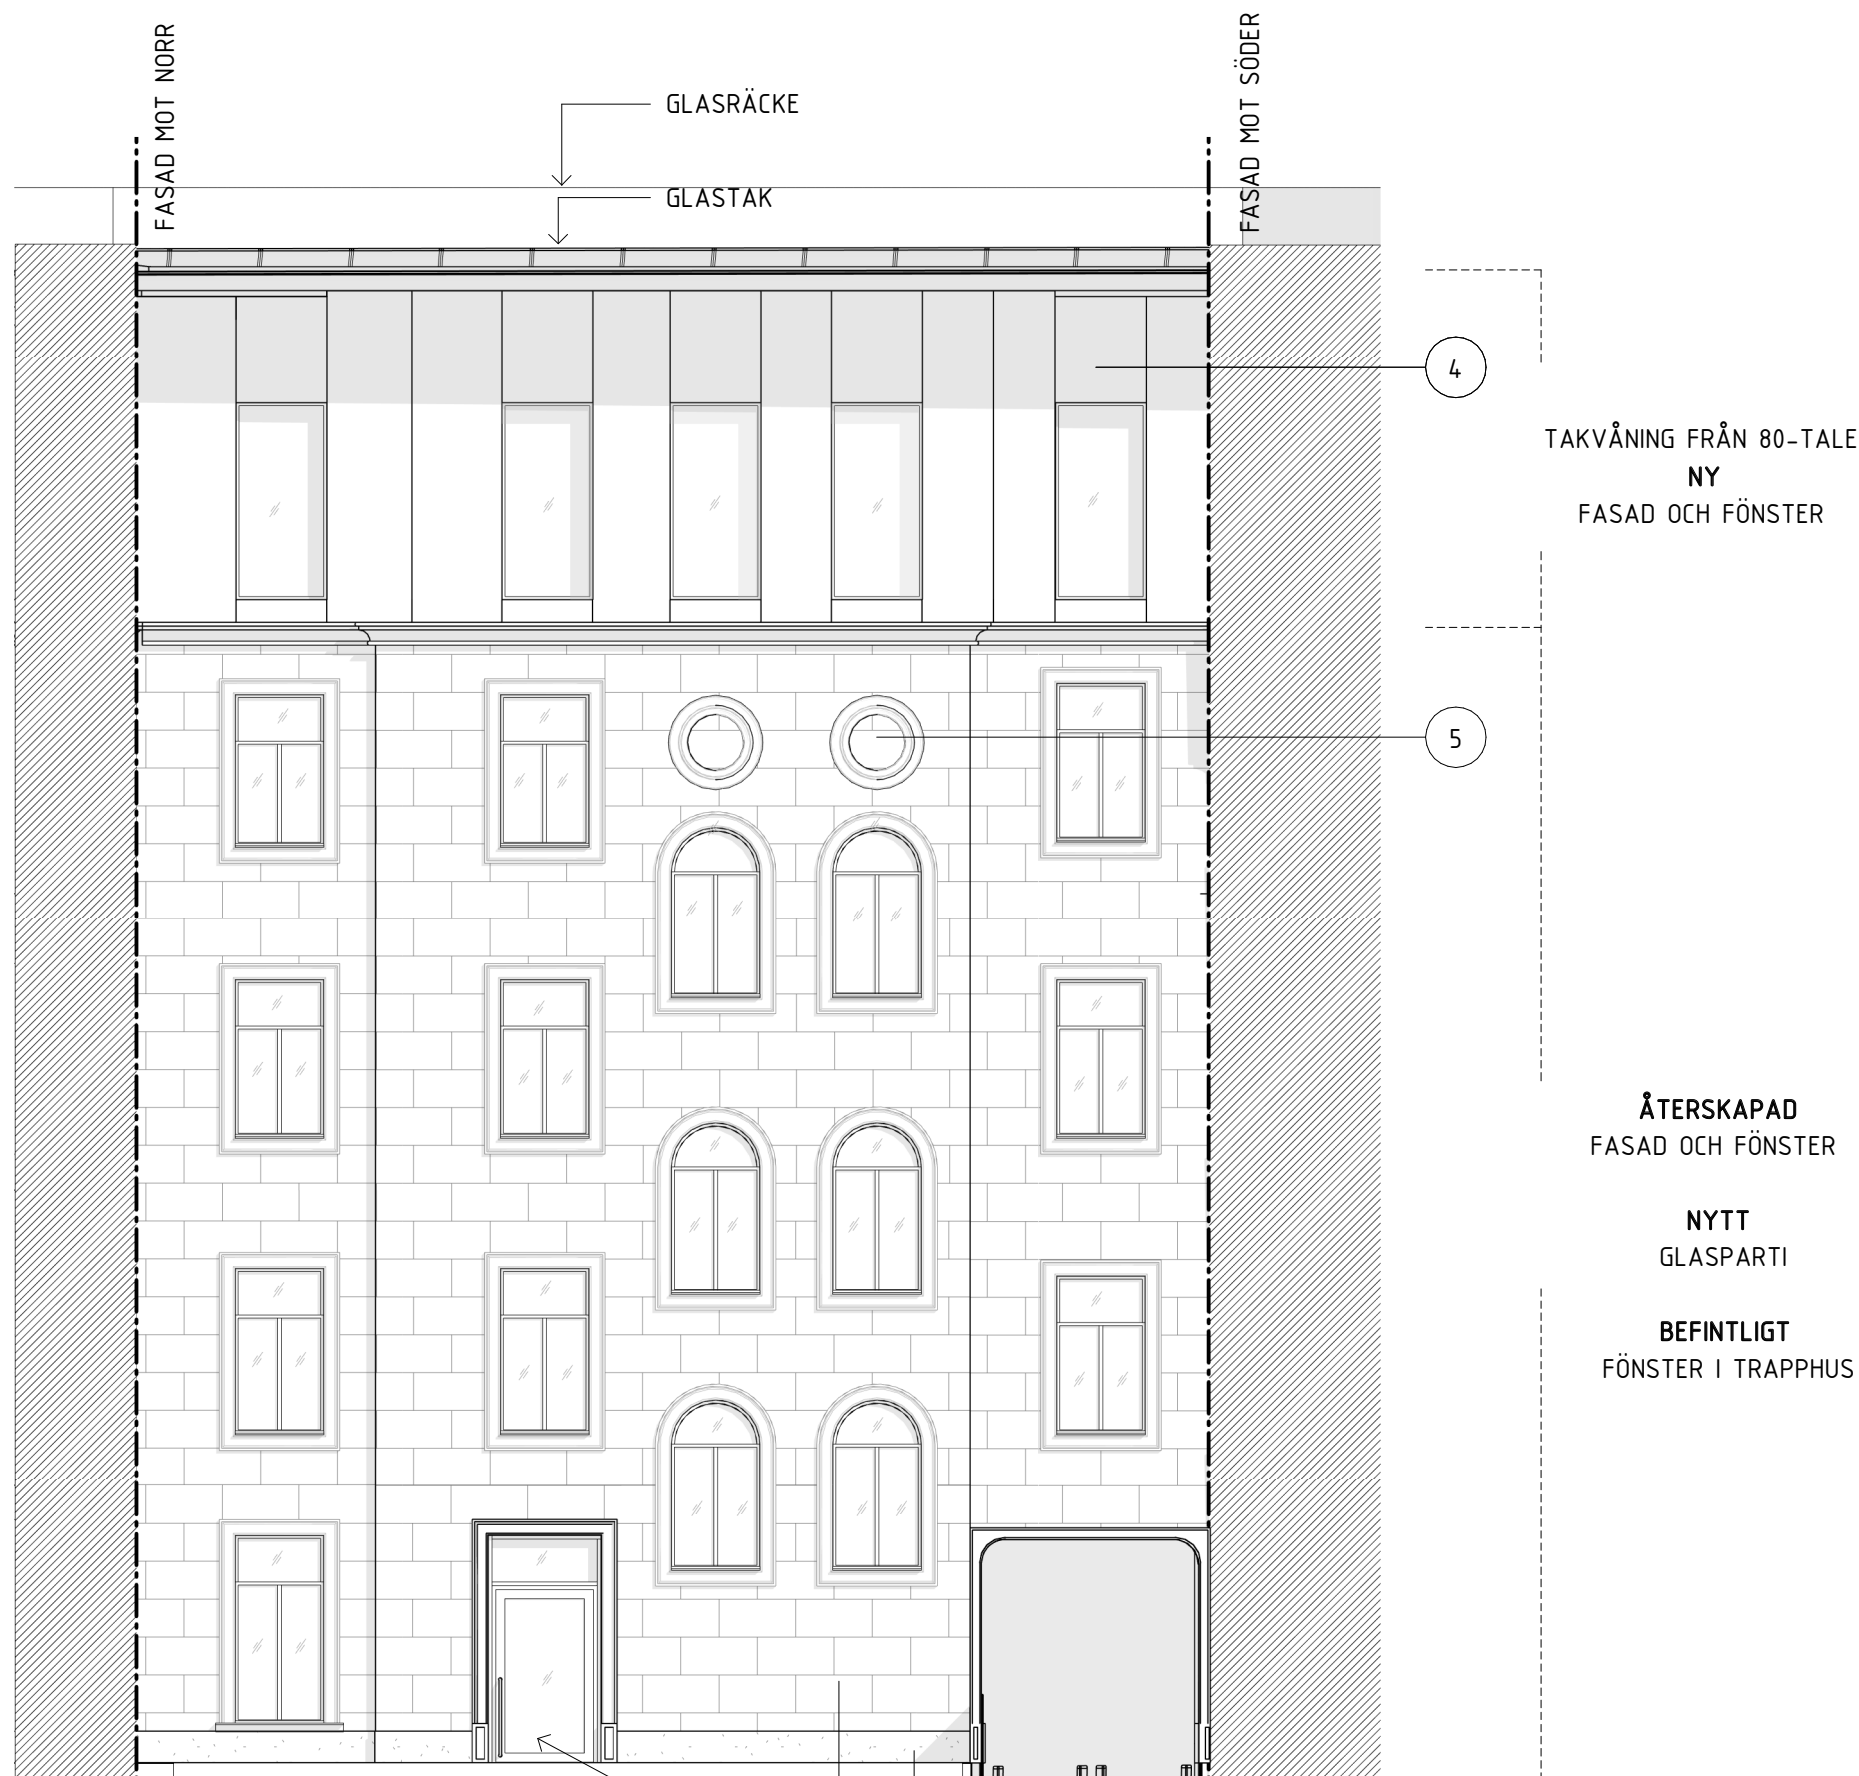



FASAD BEFINTLIG BYGGNAD

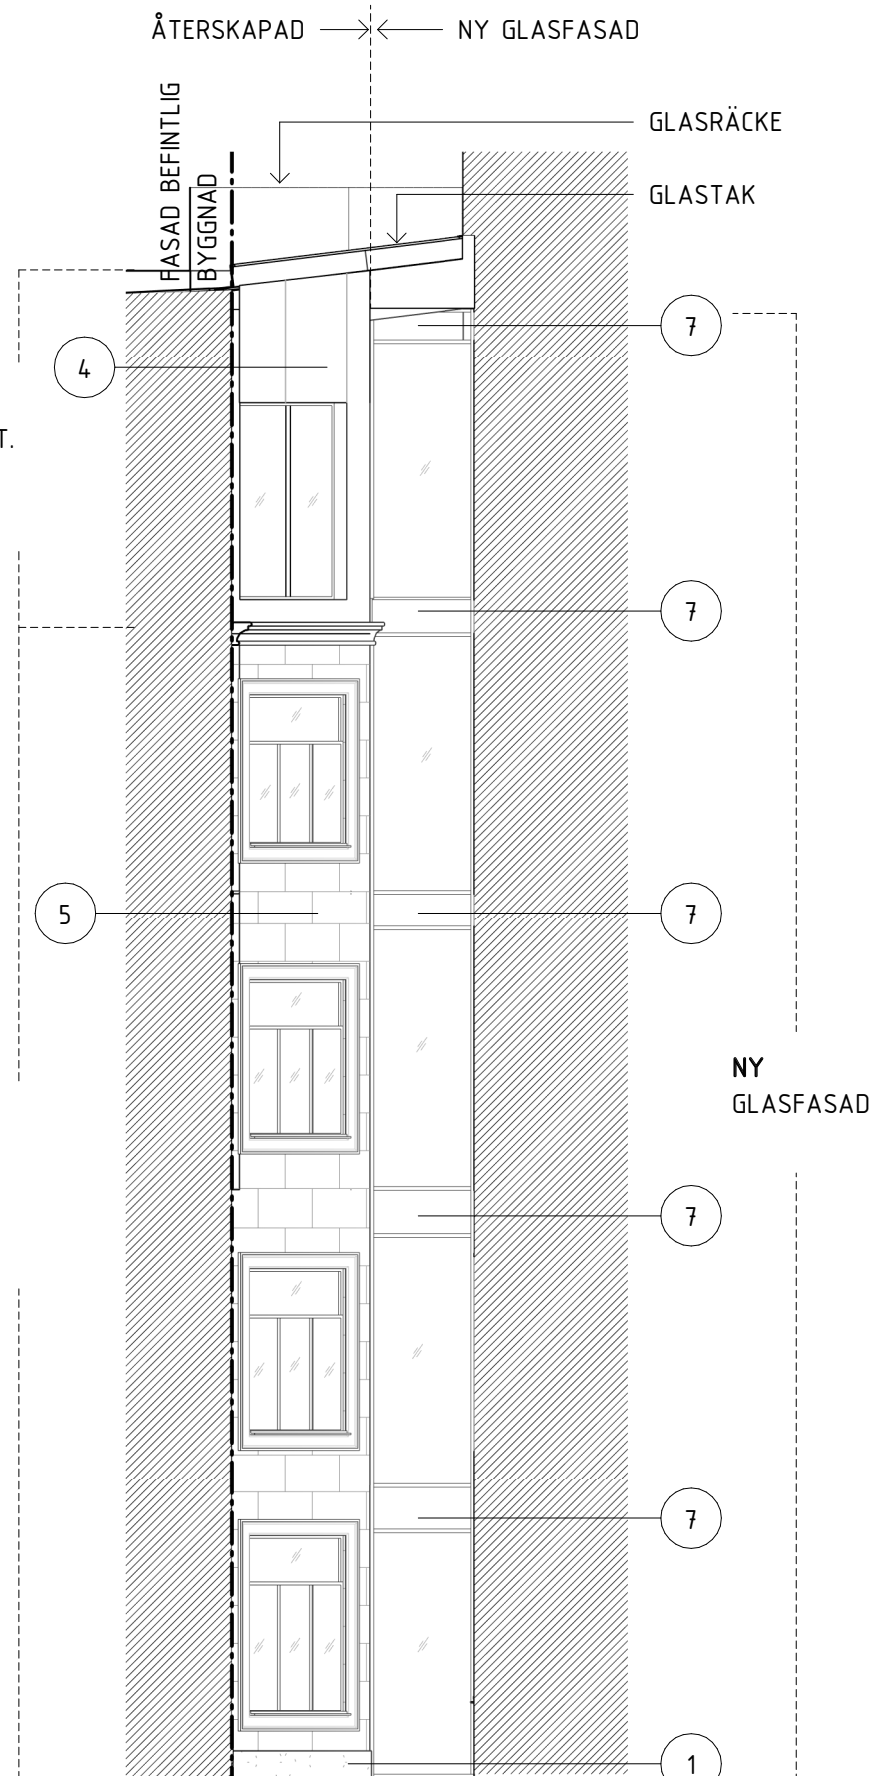

FASAD MOT SÖDER

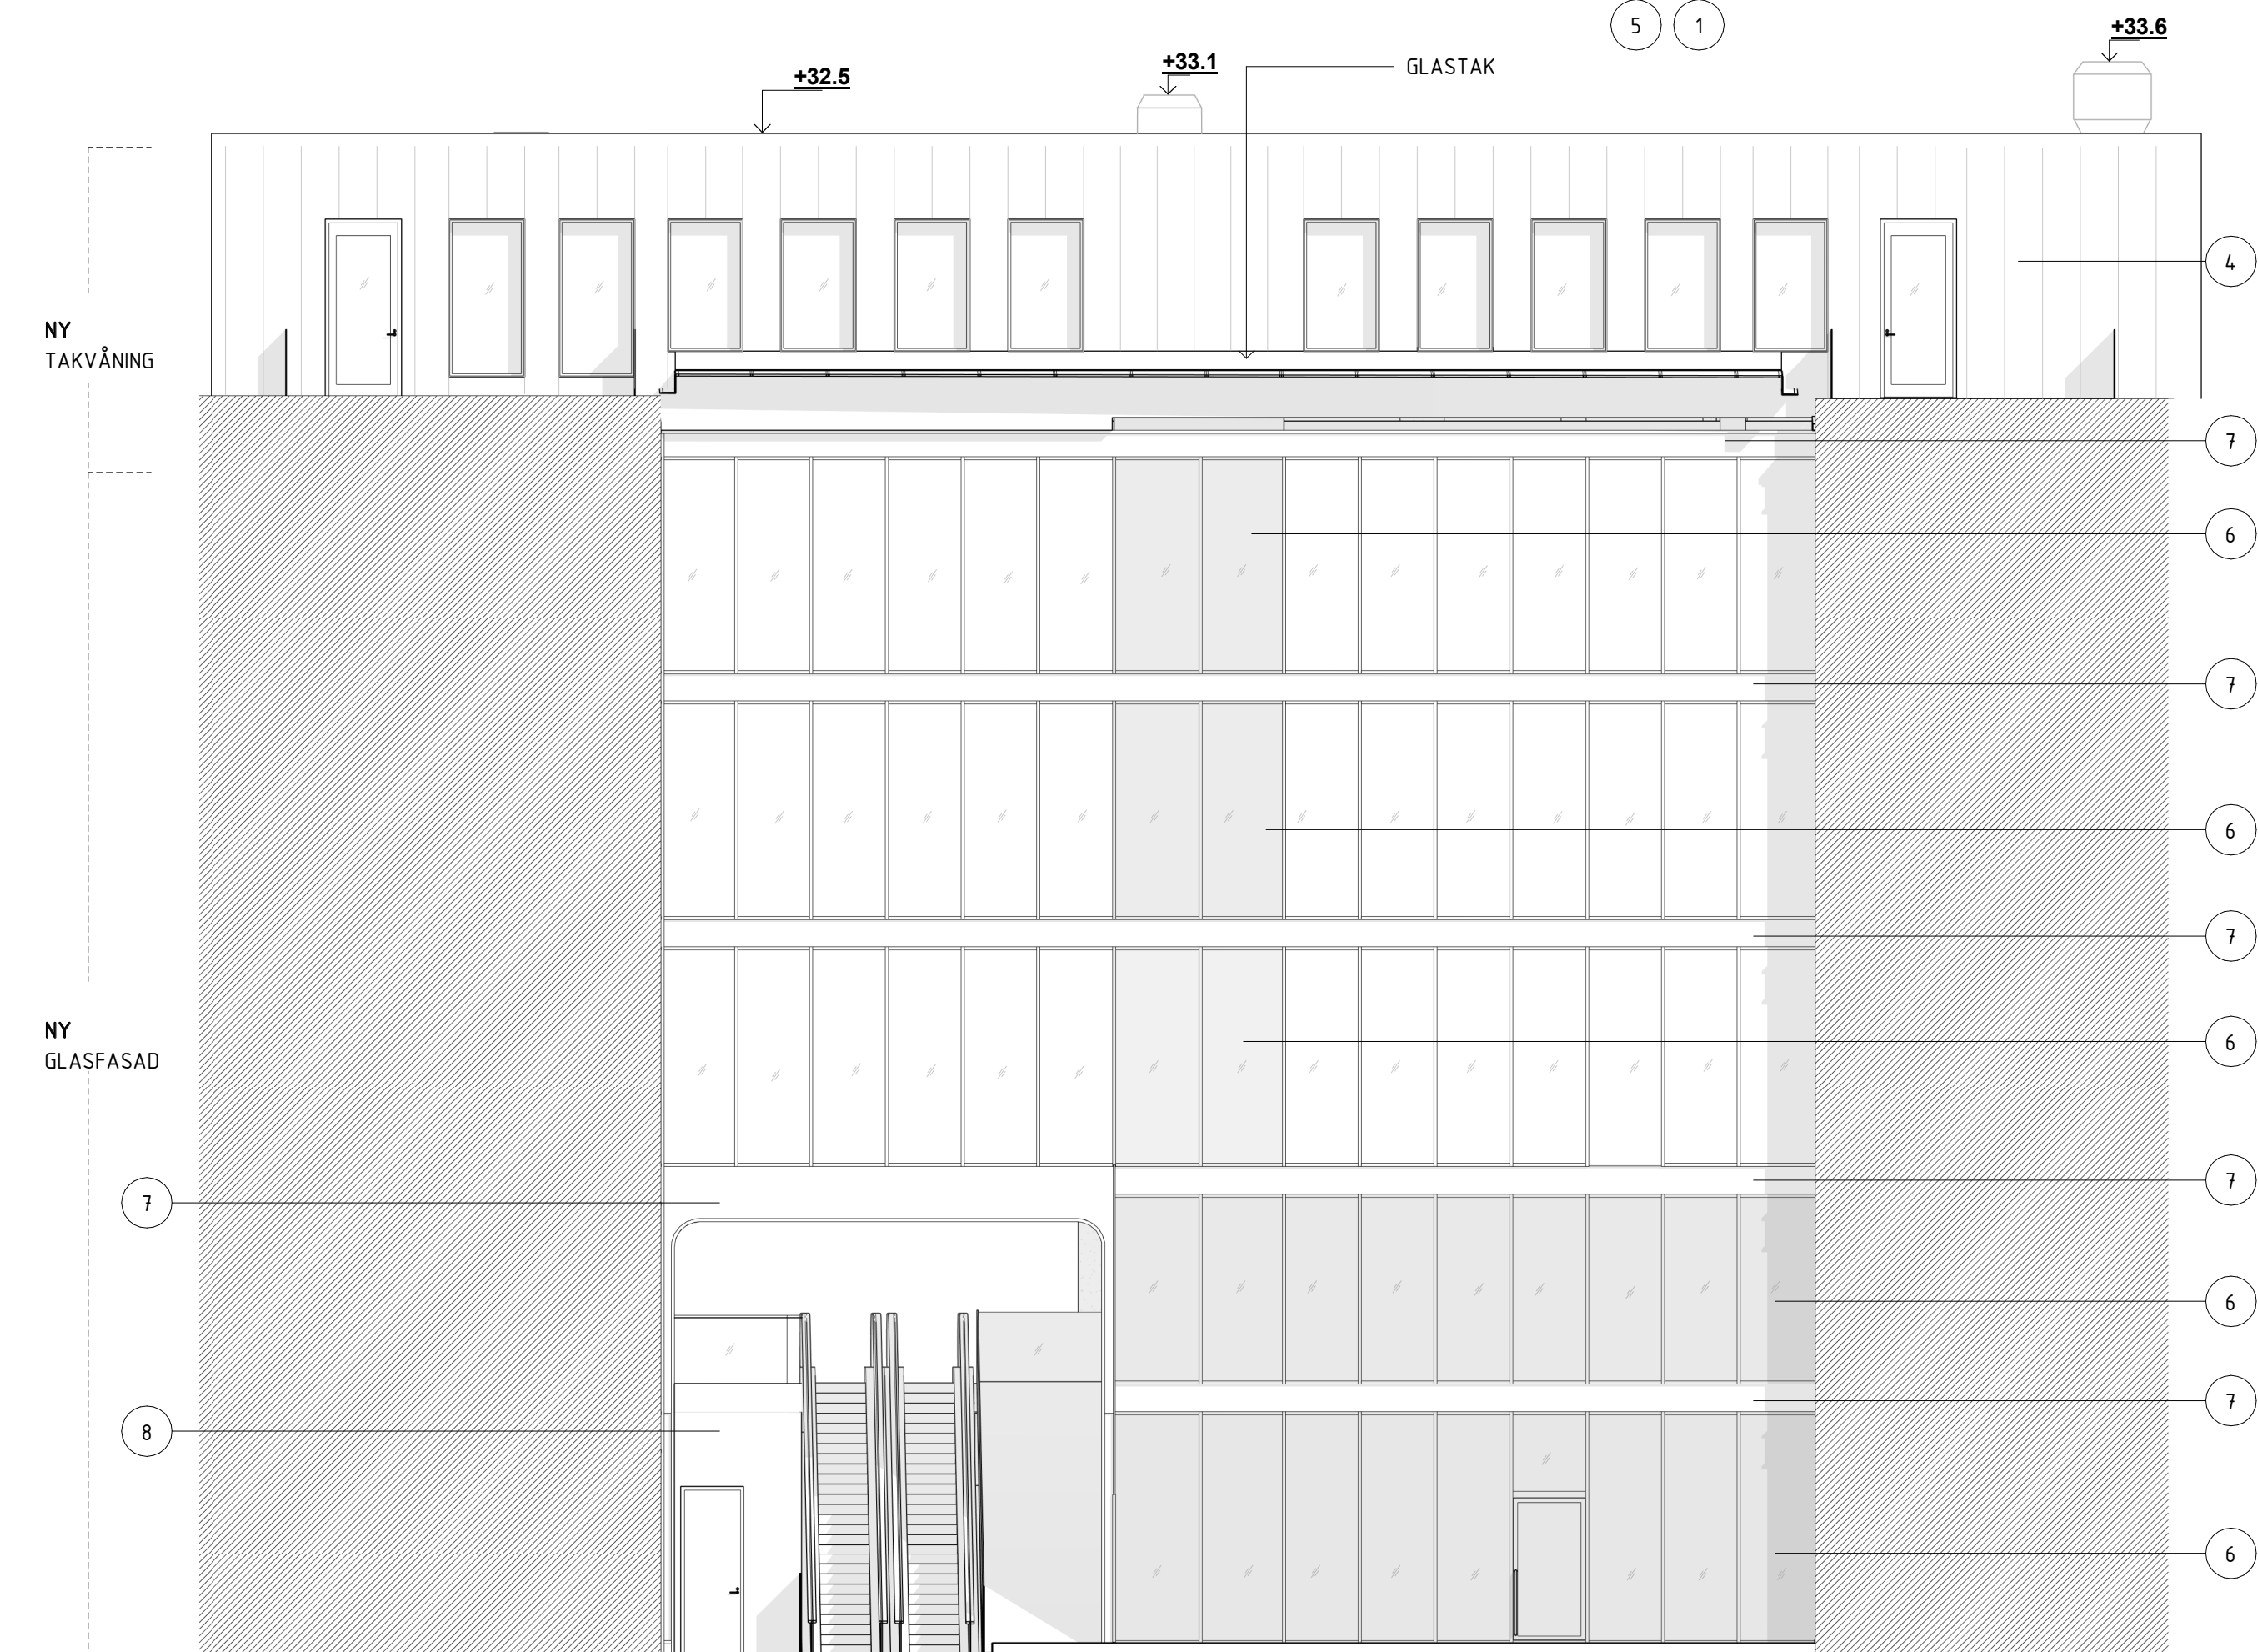

FASAD NY BYGGNAD

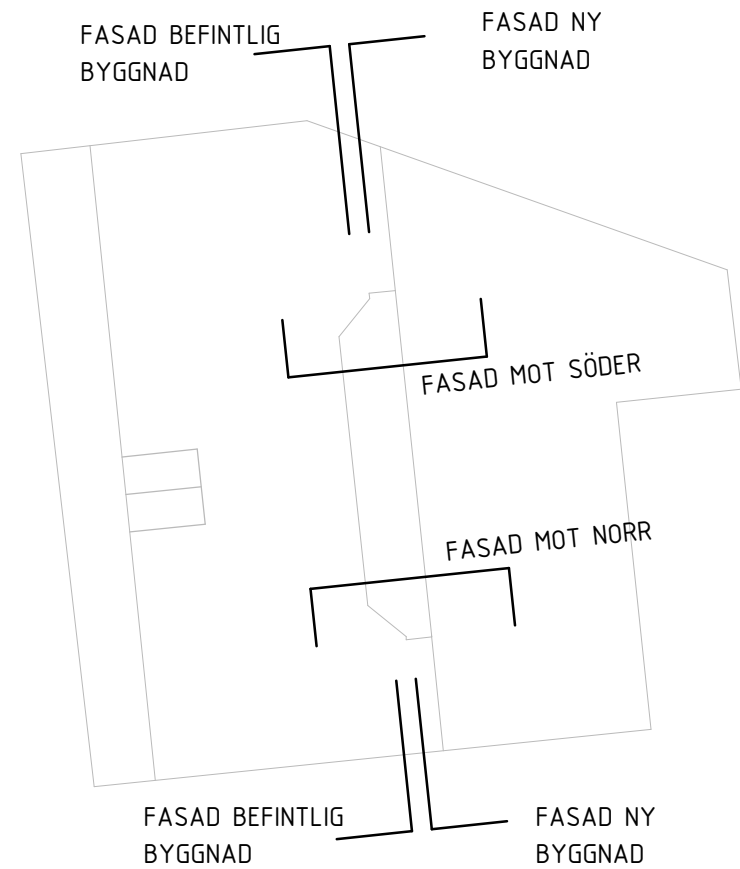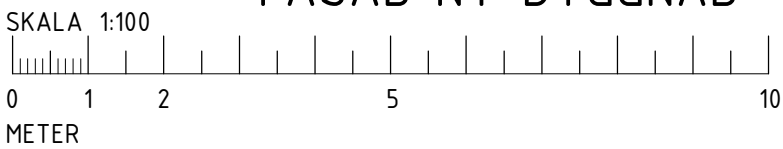

## FÖRESKRIFTER

FÖR PROJEKTET GÄLLER BBR 29

SE ÖVERSIKT KULTURHISTORISKA BYGGNADELEMENT FÖR OMFATTNING BEVARAS/ÅTERSKAPAS/NYTT LIKA URSPRUNGLIG.

### FASAD

**ÅTERSKAPAS**  
BEFINTLIG FASAD MOT LJUSGÅRD ÅTERSKAPAS TILL STOR DEL AVSEENDE FÖNSTERPLACERINGAR. ÖVRIGA FASADUTFORMNING ENL. RITNING. DETALJERING AV FÖNSTEROMFATTNING, KVADRAR OCH ANDRA URSPRUNGLIGA, BEVARADE FASADDETALJER ENL. BEF. URSPRUNG.

**NYTT**  
KASSETTPANEL I METALL MED DOLD INFÄSTNING, BRONSFINISH.

### FÖNSTER

**BEVARAS**  
BEFINTLIGA FÖNSTER SKALL BEVARAS OCH RENOVERAS VID BEHOV. BEFINTLIGA FÖNSTER SKALL MÅLAS, YTTRE BÄGE OCH KRINGLIGGANDE RAM I KULÖR LIKA URSPRUNGLIG.

**ÅTERSKAPAS**  
NYA FÖNSTER ÅTERSKAPAS ENLIGT URSPRUNGLIGT UTSEENDE AVSEENDE INDELNING, DIMENSIONER OCH MATERIAL SAMT MÅLAS I TIDSTYPISK KULÖR.

**NYTT**  
NYA FÖNSTER UTFÖRES I ANODISERAD ALUMINIUM I MÖRK BRONSKULÖR.

**NYTT GLASPARTI (ÅTERSKAPAD BEFINTLIG FASAD)**  
UTFÖRS I MÅLAT TRÄ ENLIGT SENARE BESKED OCH SKA HARMONISERA MED ÅTERSKAPADE FÖNSTER.

### GLASFASAD MOT LJUSGÅRD

**NYTT**  
UTFÖRS SOM HELGLASAD FASAD MED TÄTA DELAR I ANODISERAD BRONSKULÖR FRAMFÖR BJÄLKLÄGSKANTER. PÅ DE STÄLLEN TÄT VÄGG BYGGS BAKOM GLASPARTIER, KLÄS VÄGGEN MED BRONSFÄRGAT METALLNÄT, TYP FINMASKIG STRÄCKMETALL ELLER LIKANDE, UT MOT GLASPARTIET.


## FÖRKLARINGAR

PLUSHÖJDER ANGES I METER OCH AVSER FÄRDIG YTA DÄR EJ ANNAT ANGES  
MÄTT KONTROLLERAS PÅ PLATS FÖRE UTFÖRANDE  
MÄTTSATTA DELAR GÄLLER FÖRE SKALMÄTT

- 1 GRANIT
- 4 KASSETTPANEL I METALL MED DOLD INFÄSTNING, BRONSFINISH
- 5 PUTS
- 6 VÄGG BAKOM GLASFASAD KLÄD MED BRONSFÄRGAT METALLNÄT
- 7 ANODISERAD BRONSFINISH
- 8 TRÄ
- SKÄRNING ANSLUTANDE BYGGNADER

## HÄNVISNINGAR

PLANER SE: 51-A-40-1-(0910-1610)  
SEKTIONER SE: 51-A-40-2-(0001-0003)  
GESTALTNINGSPROGRAM SE: BILAGA 00-A-B1  
ÖVERSIKT KULTURHISTORISKA BYGGNADELEMENT SE: BILAGA 00-A-B2  
ÖVERSIKTIG PROJEKTBEKRIVNING SE: BILAGA 00-A-B3

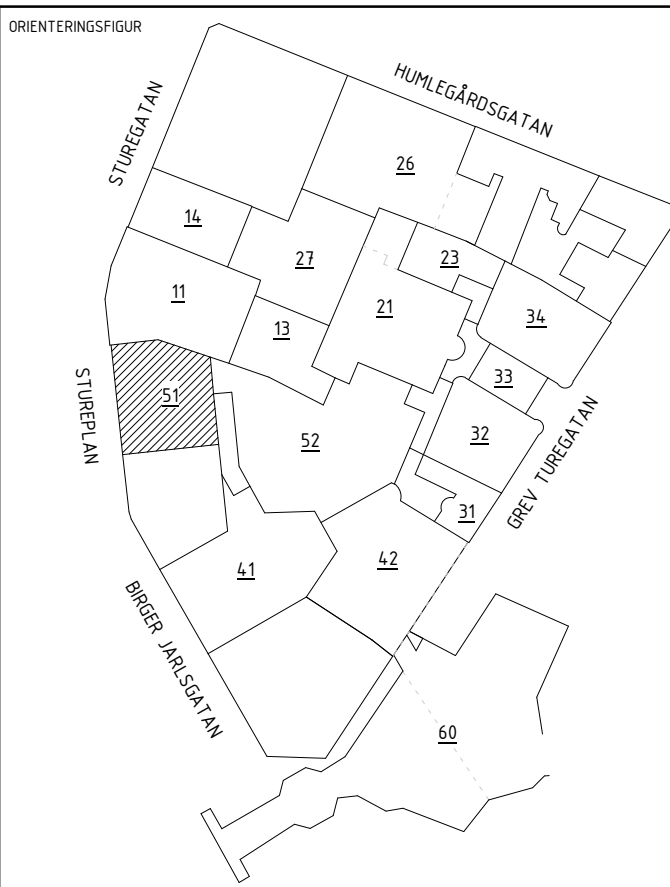

BYGGLOVSHANDLING				ANFÖR
OM- OCH TILLBYGGNAD				
DATUM	2024-06-12	GRANSKAD AV	JENS RANDECKER	ANFÖR
BESTÄLLARE				
STURE				
GALLERIAN				
STURE				
STOCKHOLM. ÖSTERMALM				
STUREPLAN 4				
KV SPERLINGENS BACKE 56				
DISCIPLIN	A	FÖRETAG	SWECO SVERIGE AB	ANFÖR
TYPBYGGNADSGRUPP	30034996	SKAPAD AV	MEYAV SANDY	ANFÖR
TELEFON	08 695 60 00	KONTAKTPERSSON	SHOGHEEK KANAKANIAN	ANFÖR
BYGGNADSVÄRK	51	PLUSHÖJD (BR 2000)	VARIERAR	ANFÖR
VÄNINGSPLAN	10	DELBYGGET	SÖDRA ETAPPEN	ANFÖR
SYSTEM				
400-SAMMANSATT REDOVISNING				
FASAD, LJUSGÅRD				
3-FASADRITNINGAR, ELEVATIONER				
DOKUMENTNUMMER	51-A-40-3-0002	SKALA	A1=1:100 A3=1:200	ANFÖR
-				