



BEFINTLIG VÄGG

NY VÄGG

RIVS

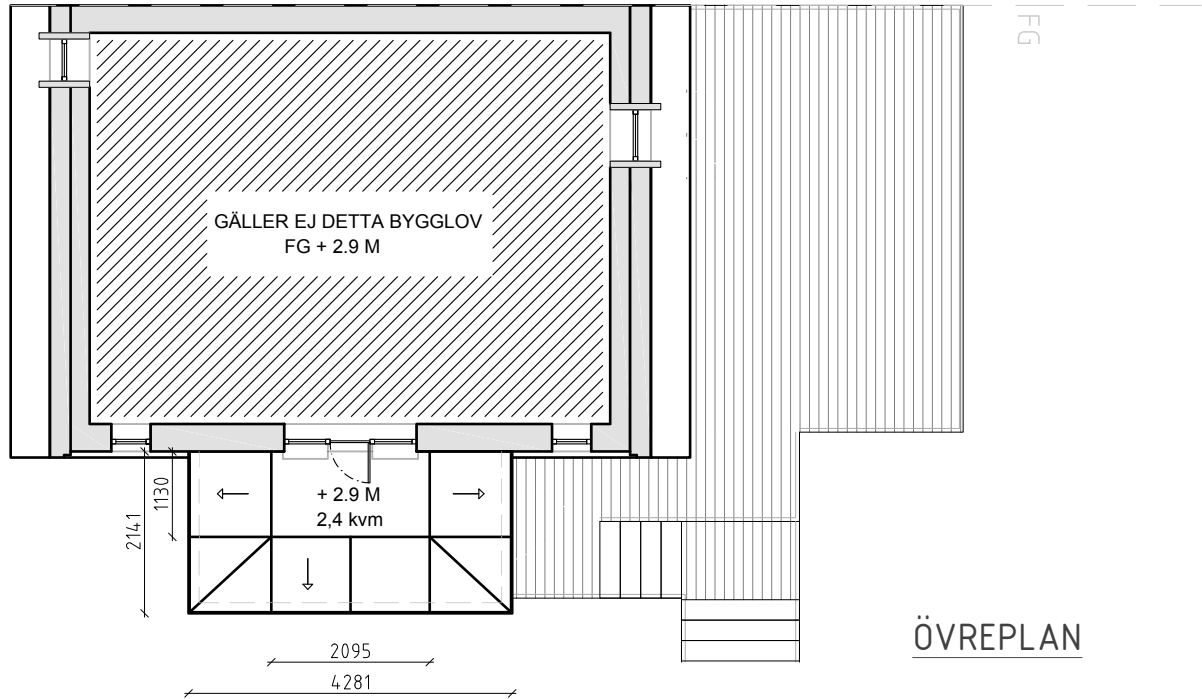

ÖVREPLAN

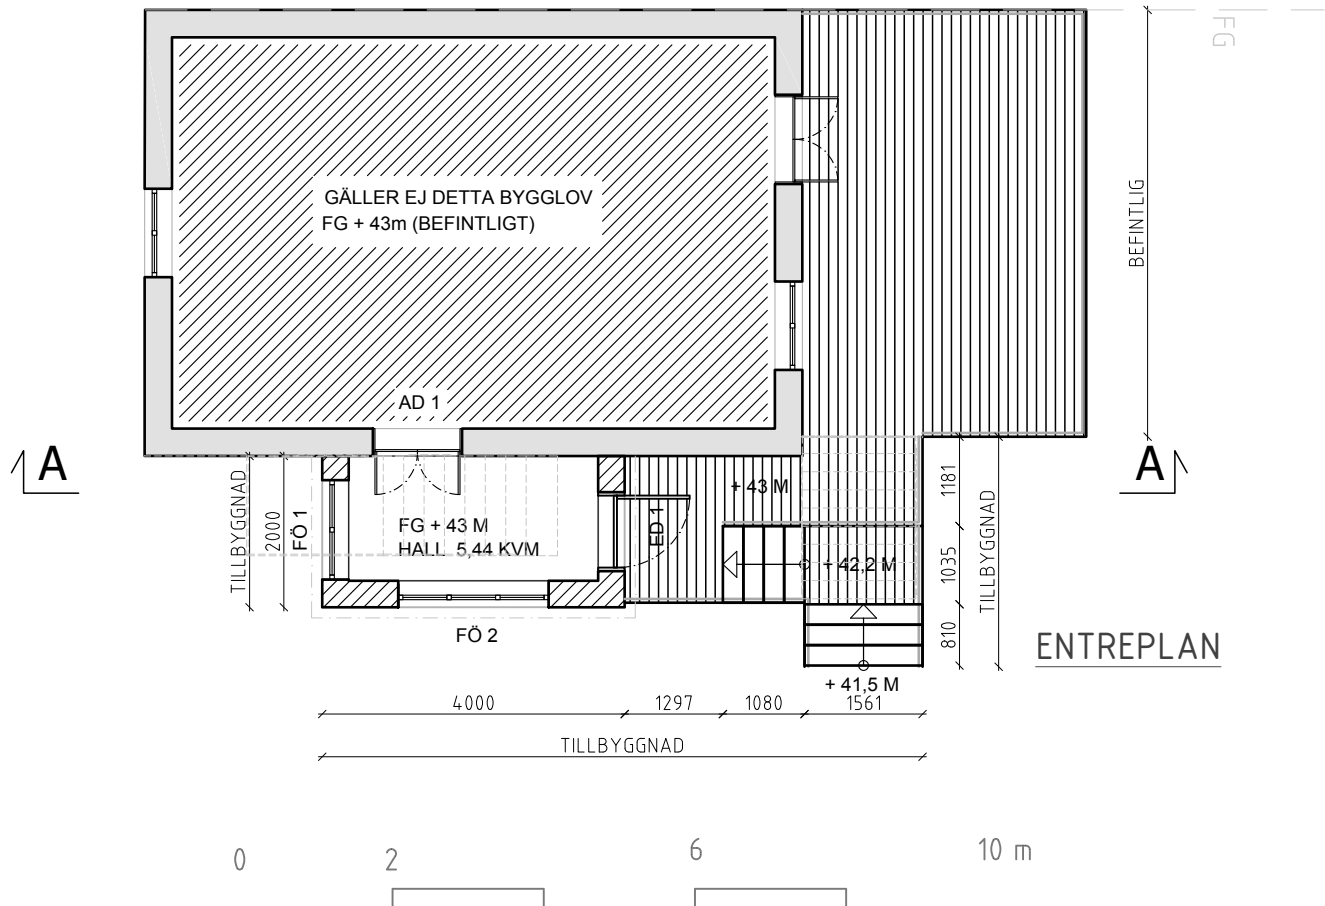

ENTREPLAN

FÖRESKRIFTER:

Konstruktören ansvarar för att alla dimensioner klarar av den krävda belastningen. Tillverkaren ansvarar för hållfastheten och bärigheten av sin produkt.

OBS! Entreprenören och/eller leverantören är ansvariga för att bärande delar dimensioneras korrekt och att klimateffekten utformas fuktsäkert. Detta ska samordnas med konstruktören innan produktionen påbörjas.

Alla arbeten ska utföras i enlighet med god hantverkssed, branschstandarder och tillverkarens anvisningar.

OBS! Kontrollmått ska tas på plats innan tillverkning påbörjas.

FÖRKLARINGAR:

Alla mått är angivna i millimeter. Måtten ska kontrolleras på plats.

OBS! Höjdangivelser är angivna i meter enligt RH2000.

FÖ 1 = B 13,2dm H 14,2dm

FÖ 2 = B 19,6dm H 14,4dm


ED 1 = B 13,4dm H 21,2dm

AD 1 = B 11,8dm H 22,4dm

BEFINTLIG BYA 50,54 kvm

TILLKOMMANDE BYA 8 KVM

NYA TOTAL BYA 58,54 KVM

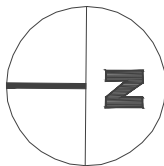

BET	ANT	ÄNDRINGEN AVSER	SIGN	DATUM
BYGGLOVSHANDLING				
KAMMARJUNGFRUN 11				
Kajsa Wargs Väg 2, 121 34 Enskededallen				
NINA TAGHAVI, ARKITEKT				
Lövholmsgränd 12, 117 43 Stockholm				
www.ninataghavi.com Tel: 076 428 85 01 mail: info@ninataghavi.com				
UPPDRAG NR AH096	RITAD AV NiTag	HANDLÄGGARE NiTag		
DATUM 2024-06-19	ANSVARIG NiTa			
RITNINGENS INNEHÅLL				
ENTREPLAN				
ÖVREPLAN				
SKALA 1:100 (A3)	NUMMER A-40, I-001	BET A		