



FASAD MOT NORR

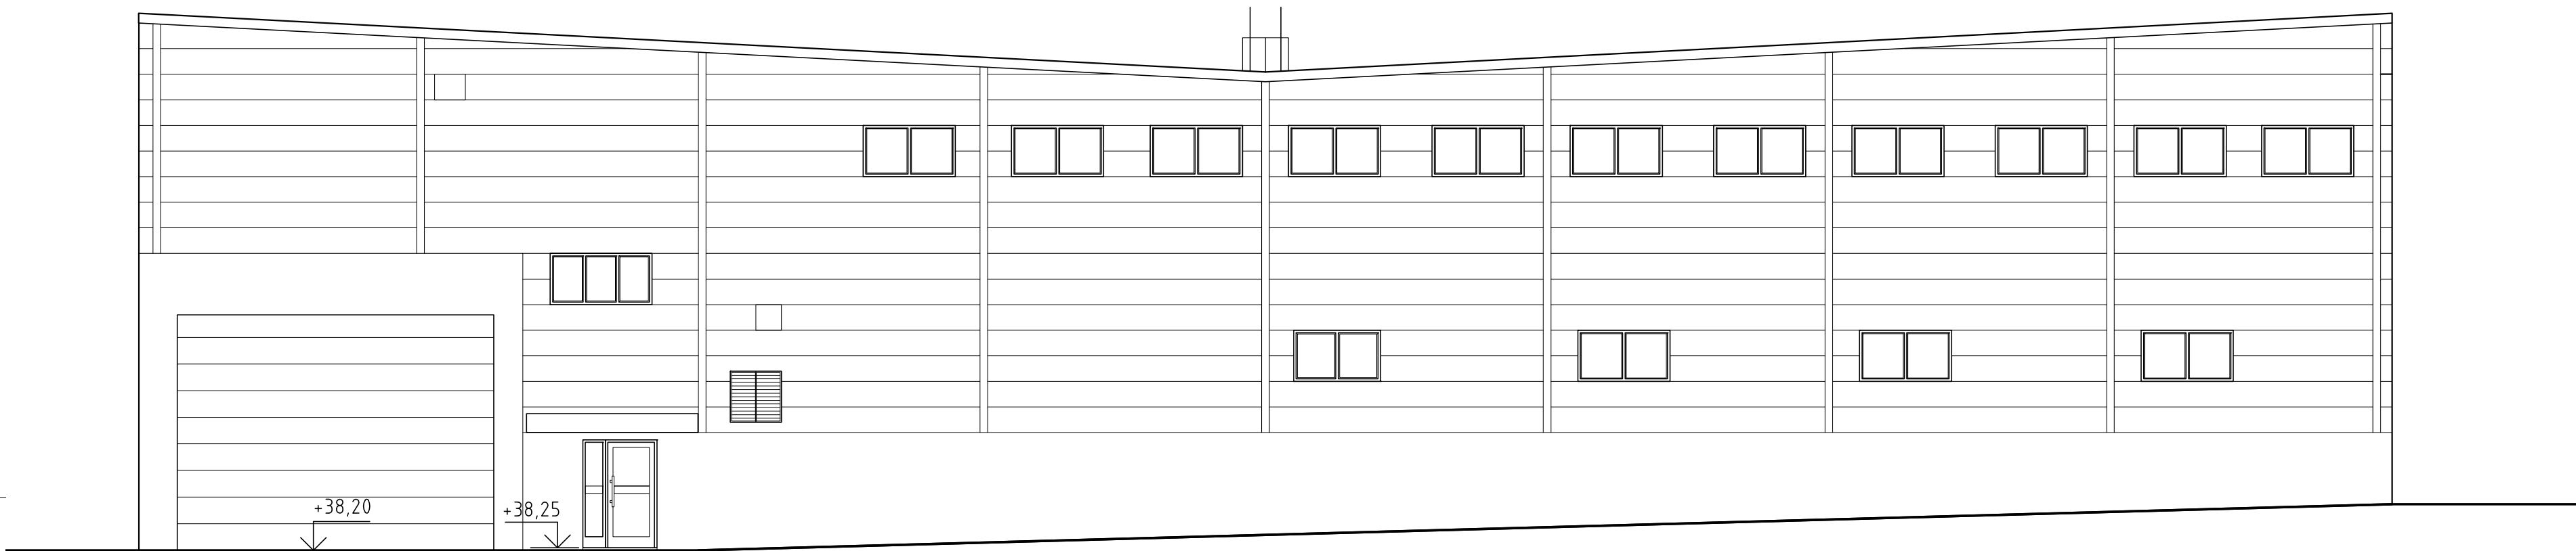

FASAD MOT ÖSTER

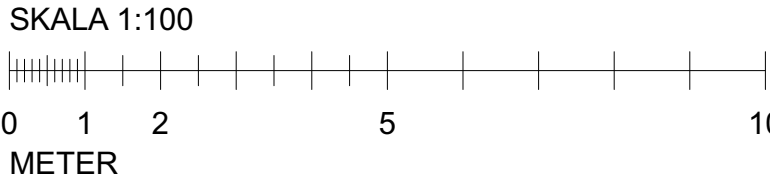

BET	ANDRING AVSER	DATUM	Sign.	STATUS
GODKÄND				
RIVNINGSLÖV				
DATUM	ANDRING			
2024-06-24				
PROJEKT				
FOTOCELLEN				
Fotocellen 5, Stockholms stad				
ANSVARIG PART				
STENDÖRREN		 CARLSTRÖM ARKITEKT&INGENJÖR <small>jonas@carlstrom.se - www.carlstrom.se - 0702 - 85 12 78</small>		
Jonas Carlström	KONTAKTPERSON	Jonas Carlström	SKAPAD AV	
Jonas Carlström	GODKÄND AV	24.011	UPPGAVSNUMMER	
RITNINGSKATEGORI				
FASAD				
FORMAT				
A1				
NYBYGGNATION AV LAGERBYGGNAD				
Fasader - befintligt utseende				
SKALA				
2:1				
NUMMER				
BET				
A49-300				