






FASAD MOT GATA
1:100

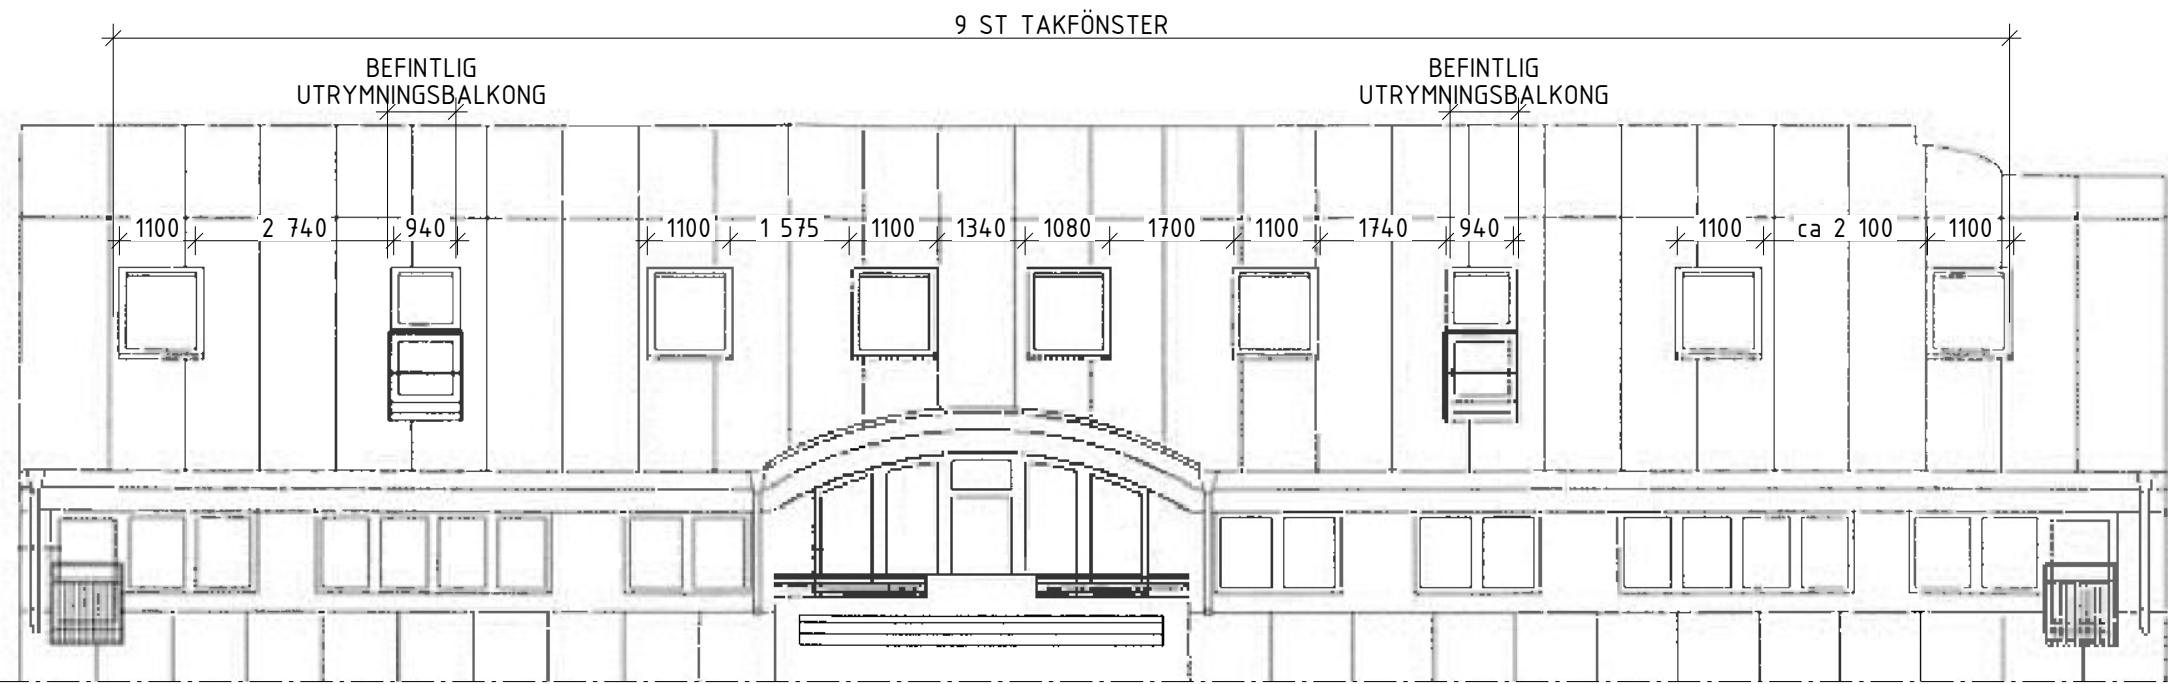


FASAD MOT GATA
1:100
BEFINTLIGT UTFÖRANDE TAKFÖNSTER OCH UTRYMNINGSBALKONGER

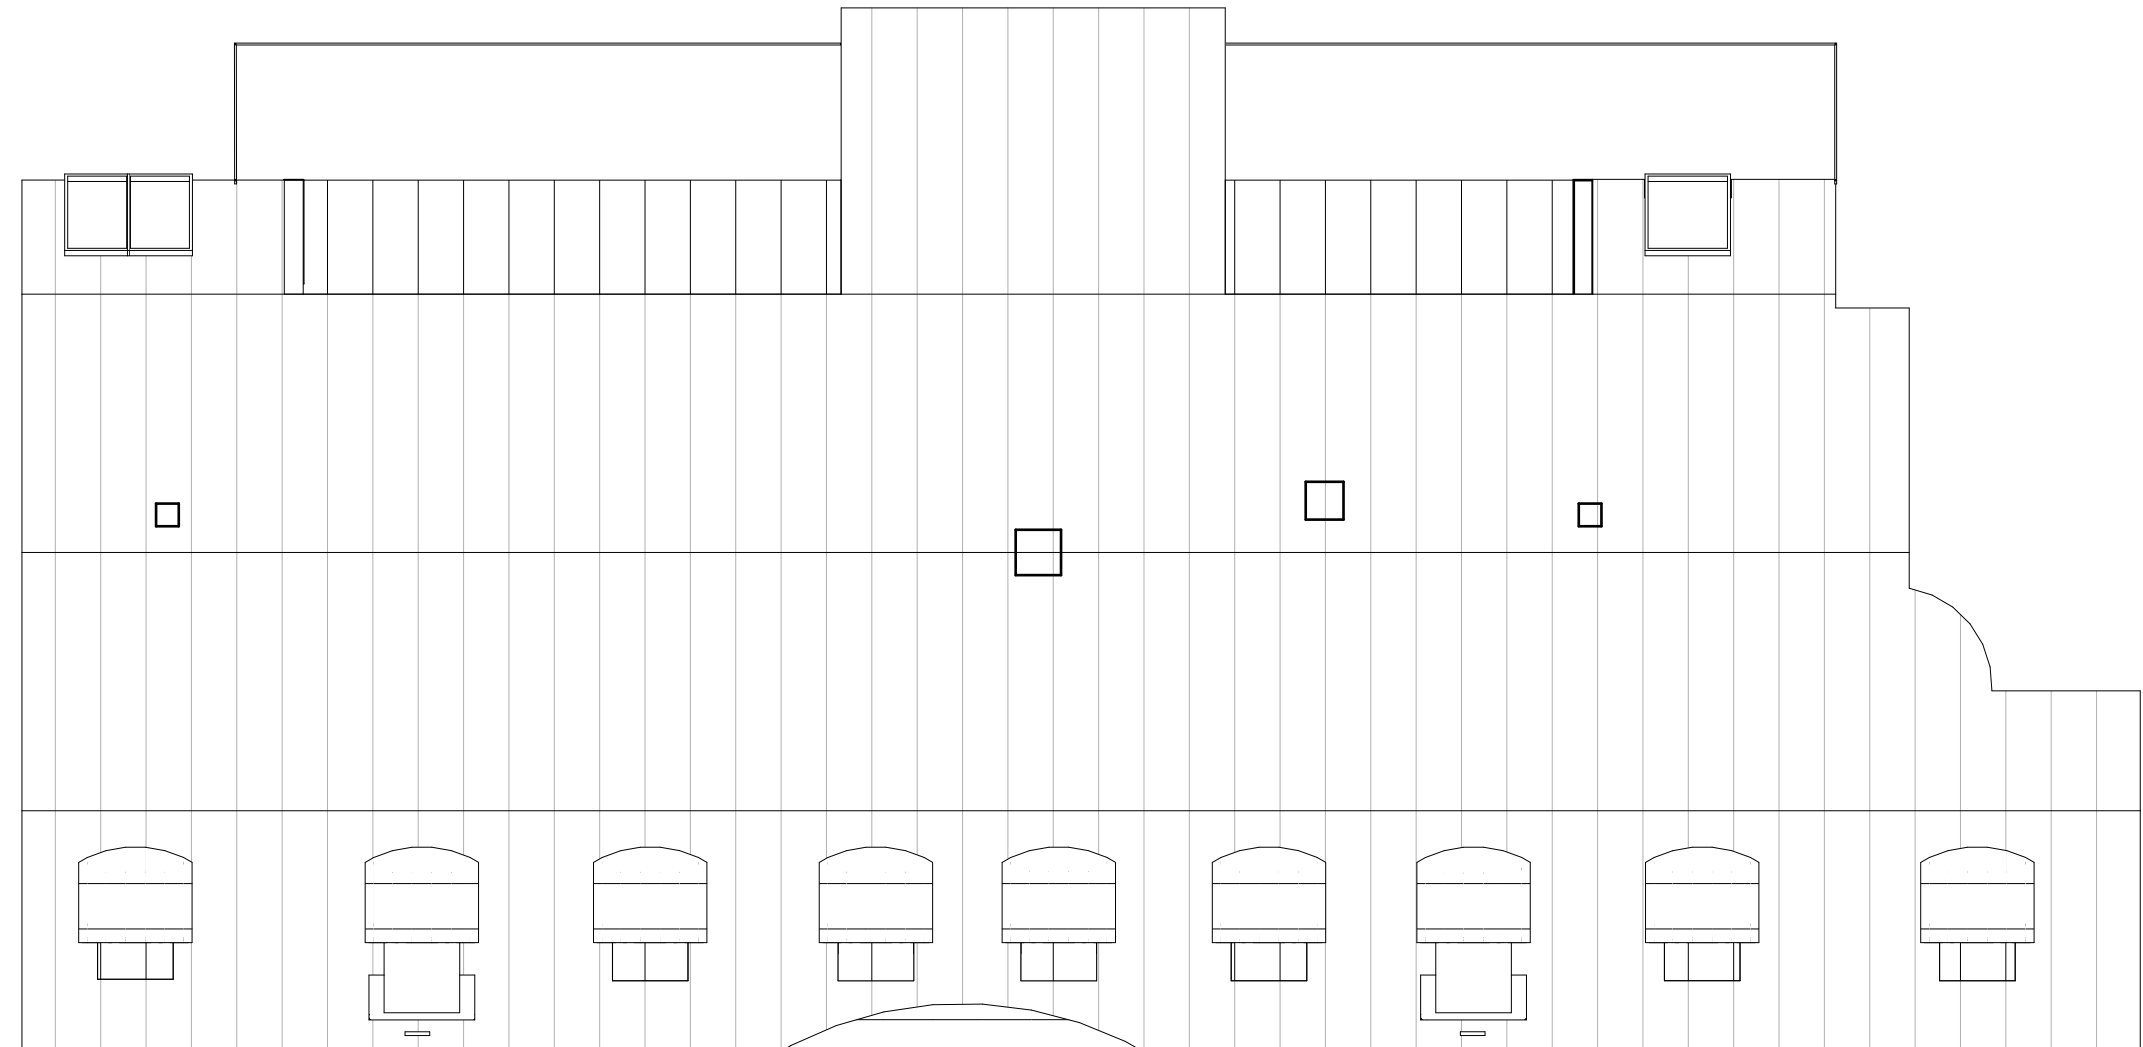


TAKPLAN
1:100

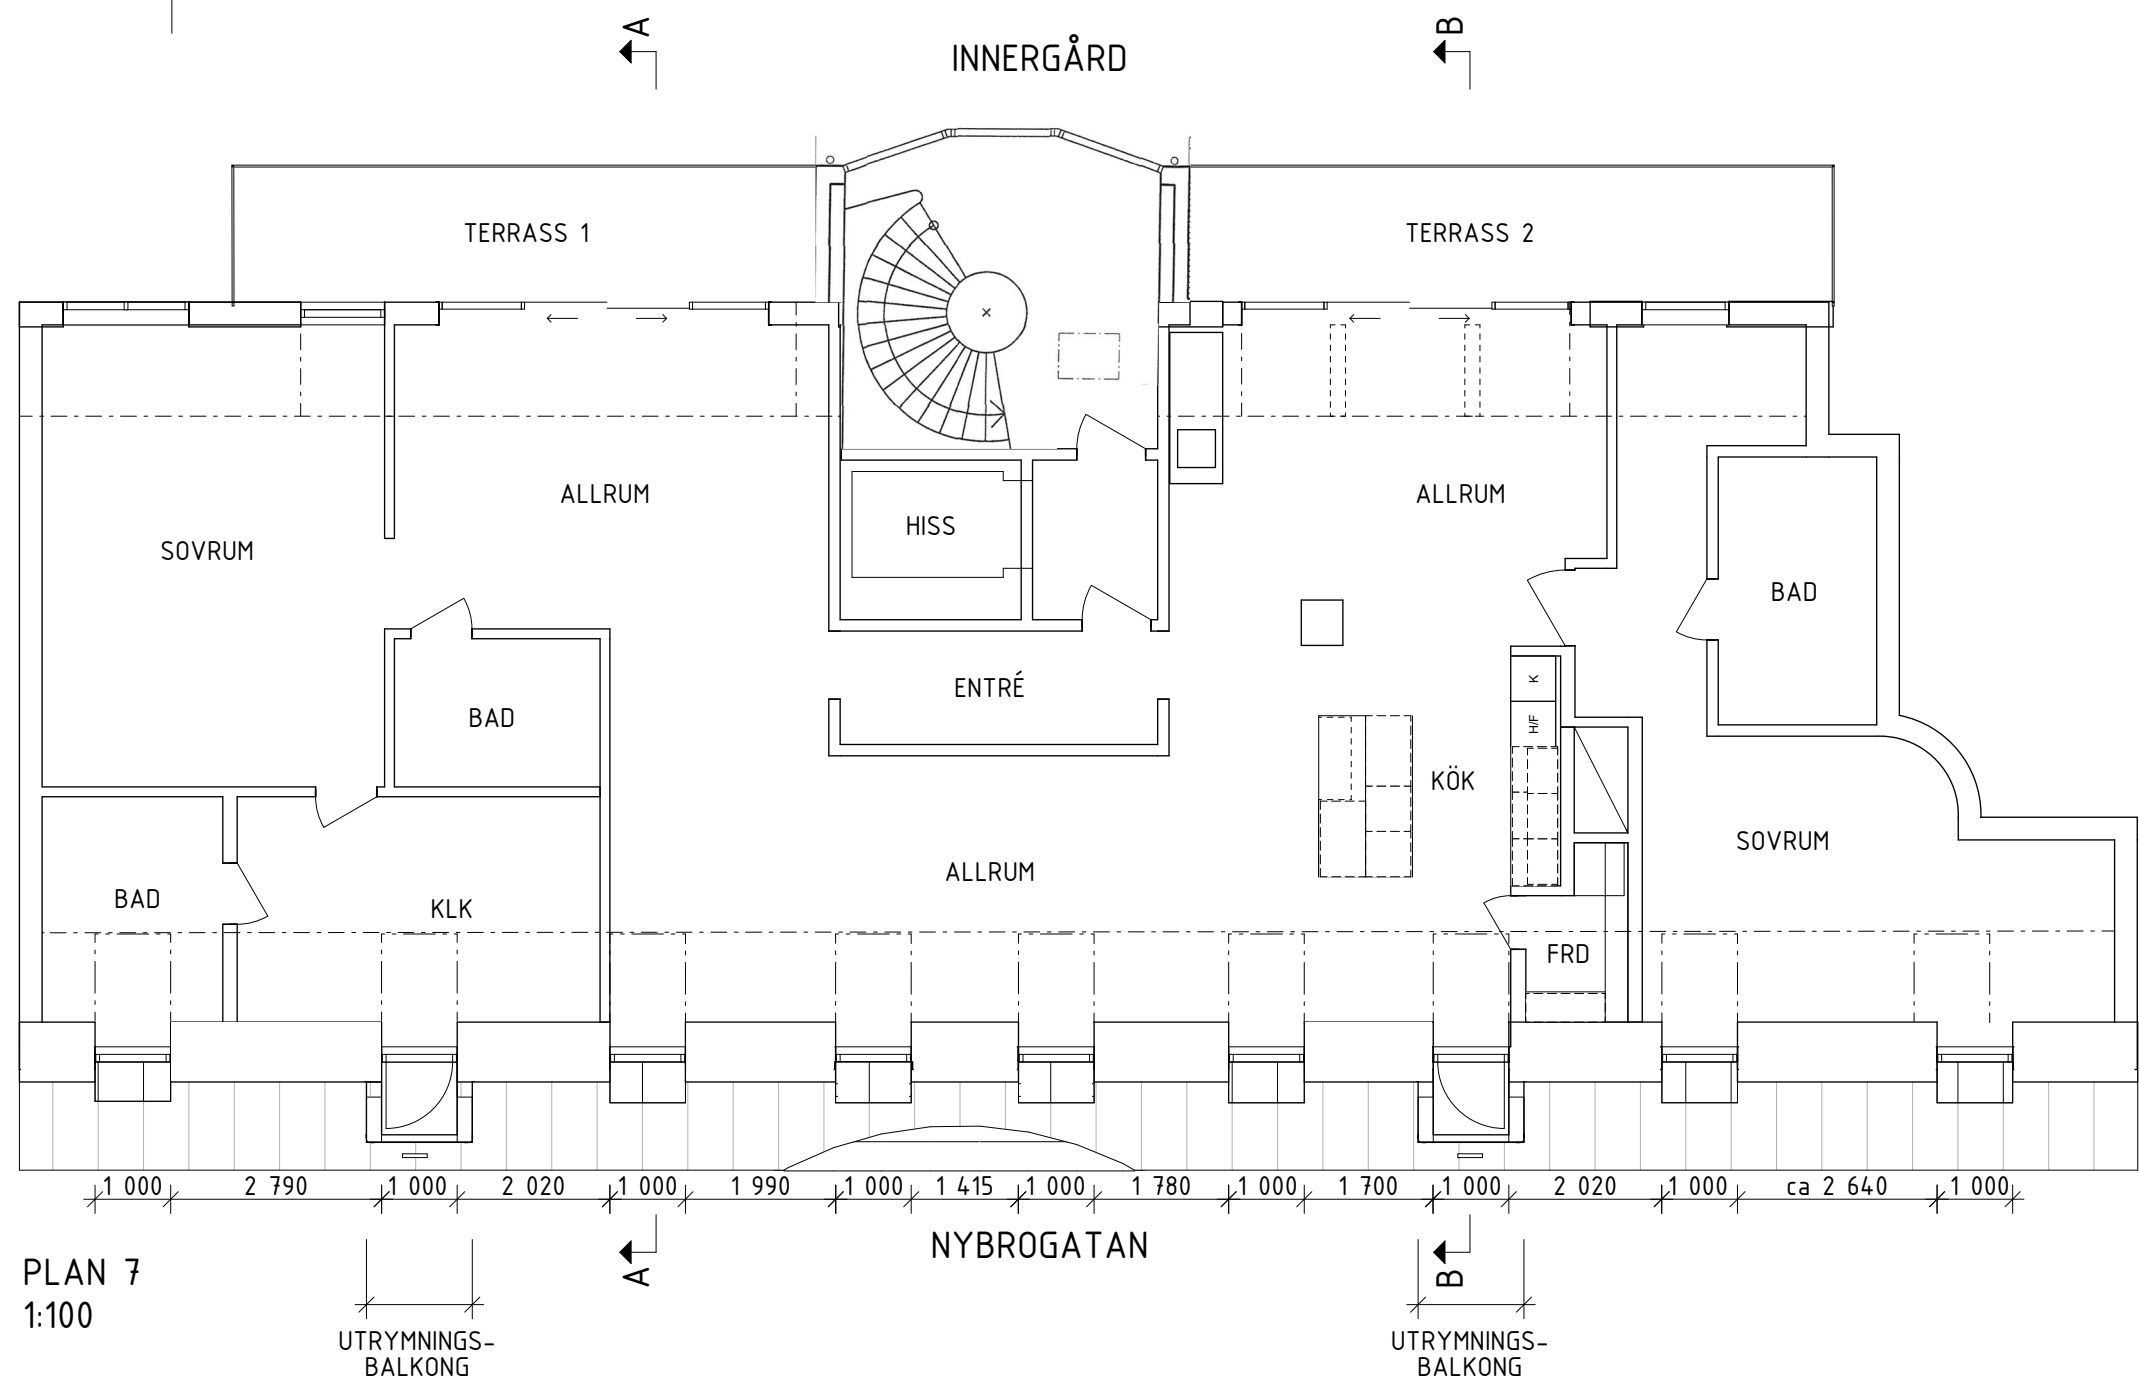


PLAN 7
1:100

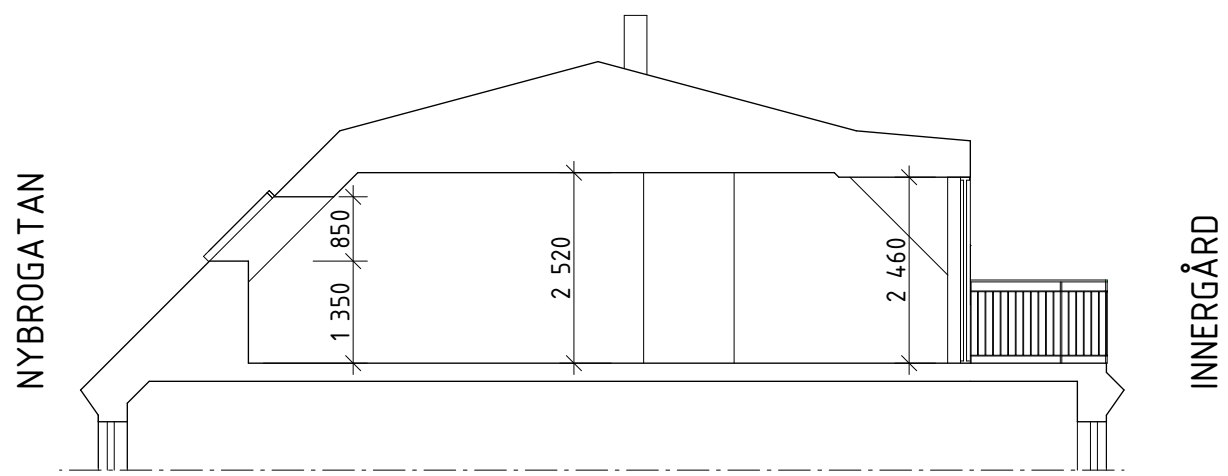


SEKTION A-A
BEFINTLIGT TAKFÖNSTER
1:100

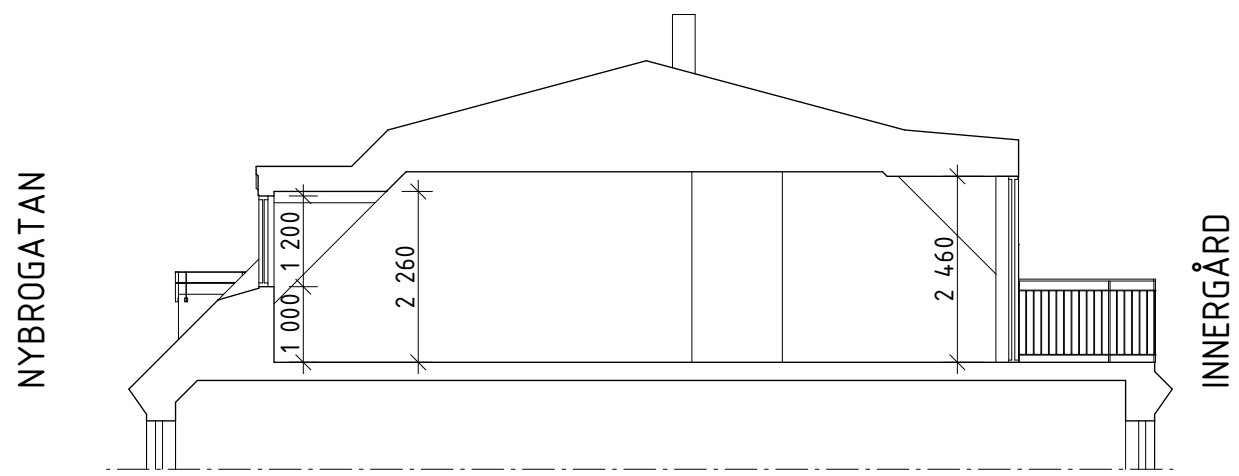

SEKTION A-A
NY KUPA
1:100

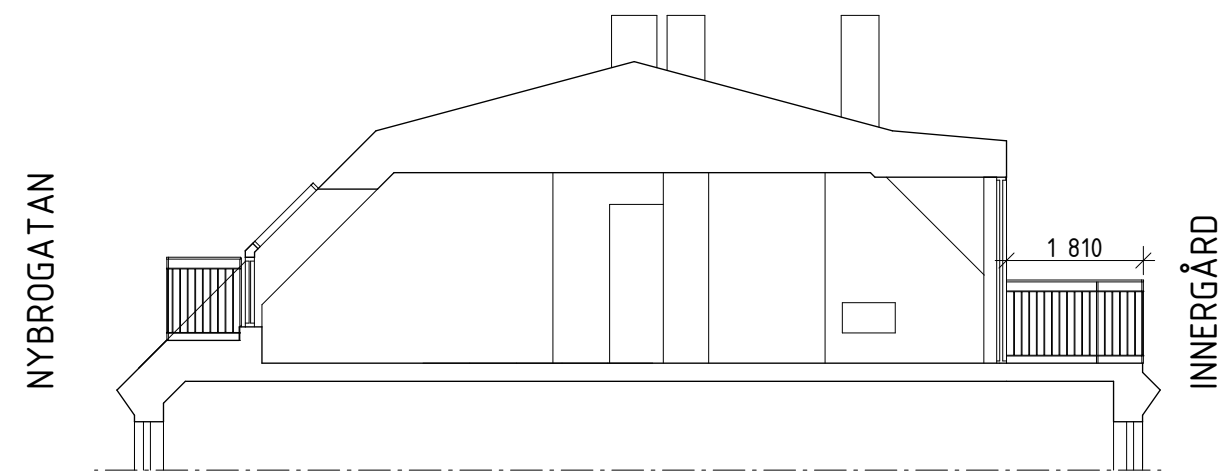


SEKTION B-B
BEFINTLIGT UTFÖRANDE UTRYMNINGSBALKONG
1:100

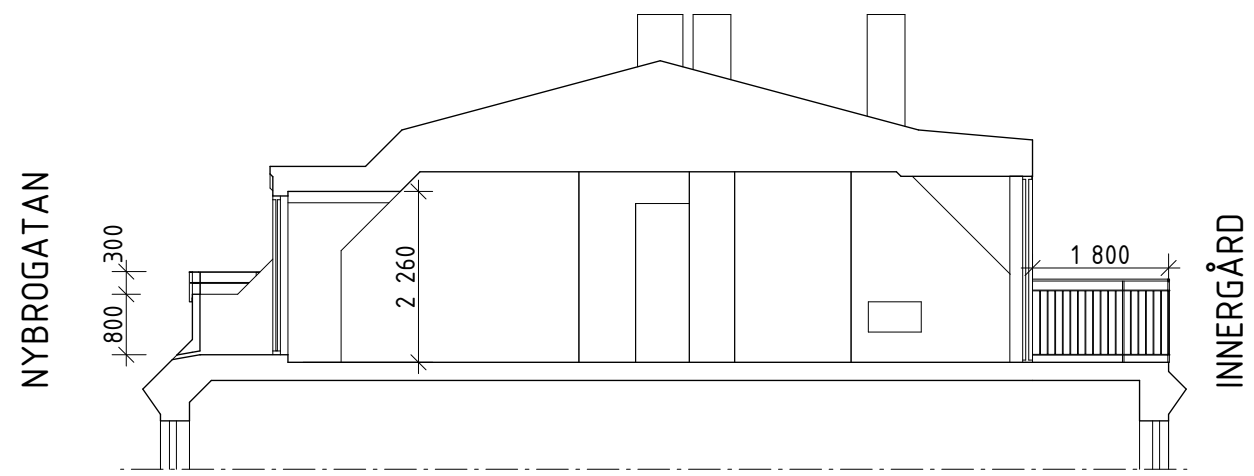

SEKTION B-B
ALTANDÖRR MOT UTRYMNINGSBALKONG I NY KUPA
1:100



FOTO FASAD MOT NYBROGATAN

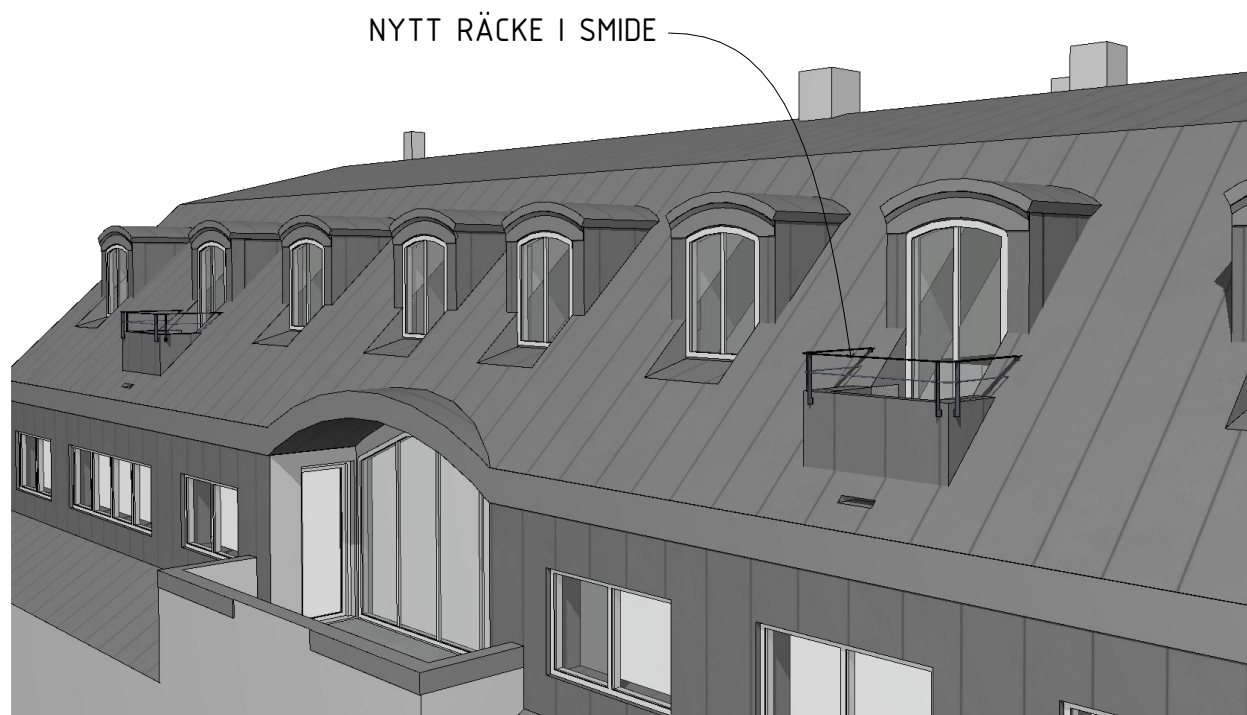

3D-SKISS BALKONGER OCH NYA KUPOR



SITUATIONSPLAN
1:400

SKALA 1:100

0 1 2 5 10
METER

SKALA 1:400

0 5 10 15 20 30 40
METER

| BET | ANT | ÄNDRING AVSER | DATUM | Sign. |
|--|-------------------------------|--|------------------|-------------|
| BYGGLOVSHANDLING | | | | |
| JÄRNLODET 23 NYBROGATAN 16 STOCKHOLM | | | | |
| 2BK Swedenborgsgatan 2 118 48 Söckholm | | | | |
| A | 2BK | ARKITEKTER / + 08 518 179 00 / WWW.2BKA.SE | | |
| UPPDRAG NR | 1023 | RITAD AV | TSB | HANDLAGGARE |
| DATUM | 2024-06-04 | ANSVARIG | SVANTE BENGTSSON | SB |
| BYGGLOV KUPOR MOT GATA FASAD PLAN SEKTION SITUATIONSPLAN | | | | |
| SKALA | A1 - 1:100, 1:400 A3 - 50% | NUMMER | A02 | BET |