


IDAG SKER UTRYMNING GENOM DETTA FÖNSTER

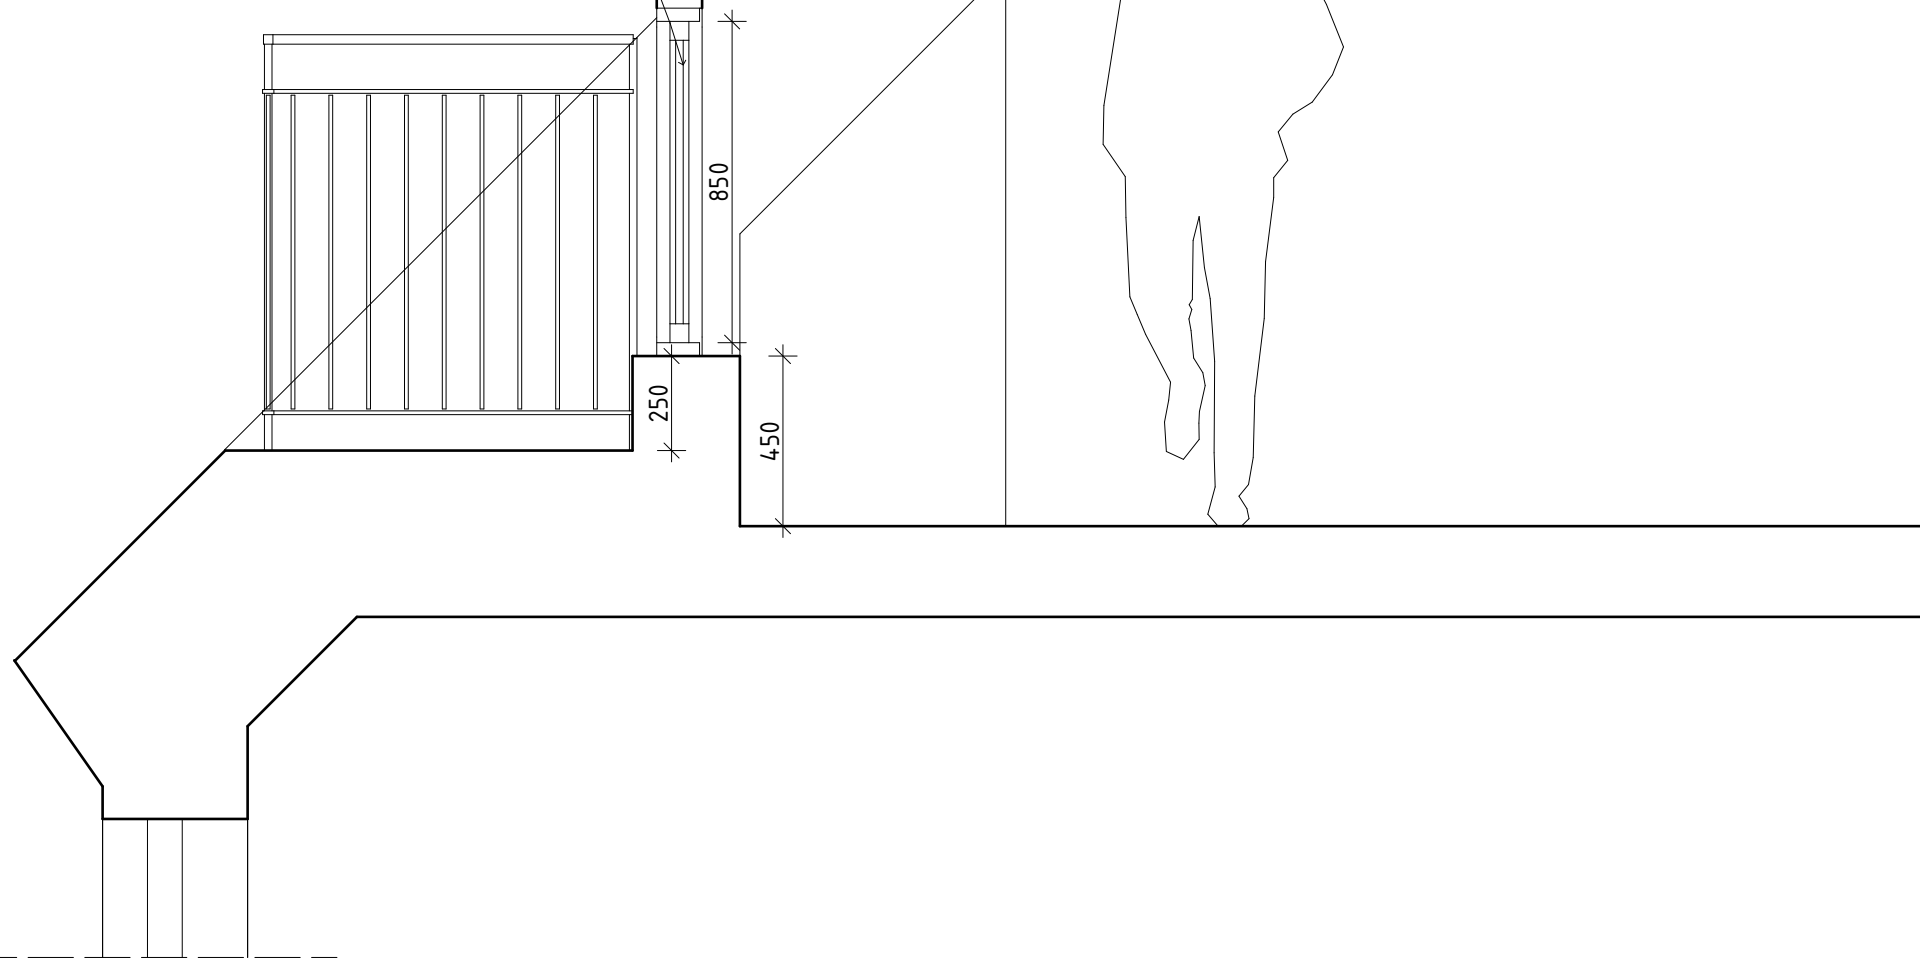

BEFINTLIGT UTFÖRANDE
DETALJ SEKTION B-B

MED UTRYMNING GENOM LÅGT FÖNSTER

NYTT FÖRSLAG
DETALJ SEKTION B-B

MED DÖRR I KUPA FÖR FÖRBÄTTRAD UTRYMNING

800
300

2 760



BEFINTLIGT UTFÖRANDE
FÖNSTER MOT UTRYMNINGSBALKONG


VY INIFRÅN MOT BALKONG.



BEFINTLIGT UTFÖRANDE
FÖNSTER FÖR UTRYMNING

VY FRÅN BALKONG.

SKALA 1:20

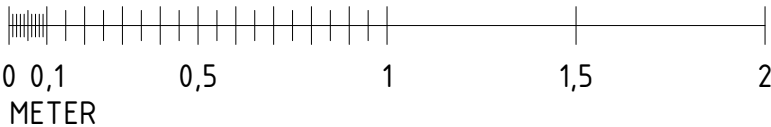

BET	ANT	ÄNDRING AVSER		DATUM	Sign.
BYGGLOVSHANDLING					
JÄRNLODET 23 NYBROGATAN 16 STOCKHOLM					
ZBK Swedenborgsgatan 2 118 48 Stockholm					
A		ZBK ARKITEKTER / + 08 518 179 00 / WWW.ZBK.SE			
UPPDRAG NR		RITAD AV		HANDLAGGARE	
1023		TSD		SB	
DATUM		ANSVARIG			
2024-06-24		SVANTE BENGTTSSON			
DETALJ BRANDUTRYMNING					
DETALJSEKTIONER					
FOTON					
SKALA		NUMMER			BET
A1 - 1:20 A3 - 50%		A03			