


0 2 4 6 8 10

SKALA 1:100 m

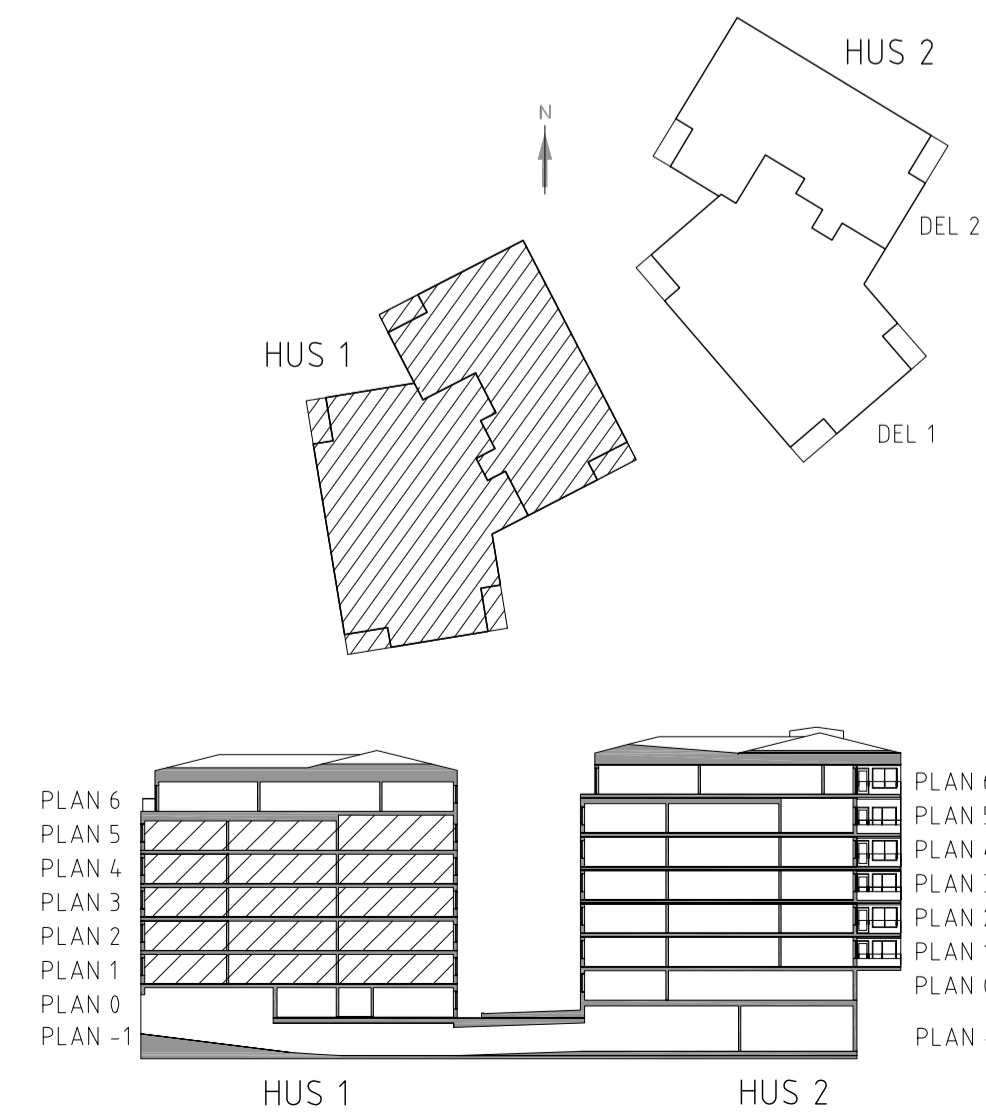

BYGGLOVSHANDLING	
KOMMUN	
FASTIGHETSBETECKNING	
KV. Luma 3	
ÄTGÅRD	
INGLASNING AV BALKONGER	
RITNINGSSÄRSVÄR	

E-PROJ	
nadia.berramdane@lumon.com	
A SVENSKA LUMON AB tel. 08-522 77 300	
Box 124, 162 12 VÄLLINGBY	
RITNINGSTYP	
Hus 1	
Plan 1 - 5	
SKALA	
1/100 (A1)	
1/200 (A3)	
DATUM	
2023-06-15	
RITNINGSDRÖP	
A-40.1-111	