

FÖRESKRIFTER:

För mer info se:



## Teknisk beskrivning LGR



FASAD MOT SYDVÄST  
2 svB



FASAD MOT SYDVÄST  
2 svA

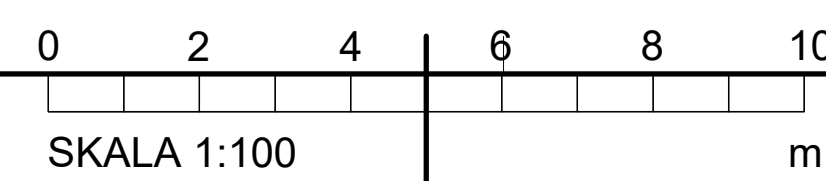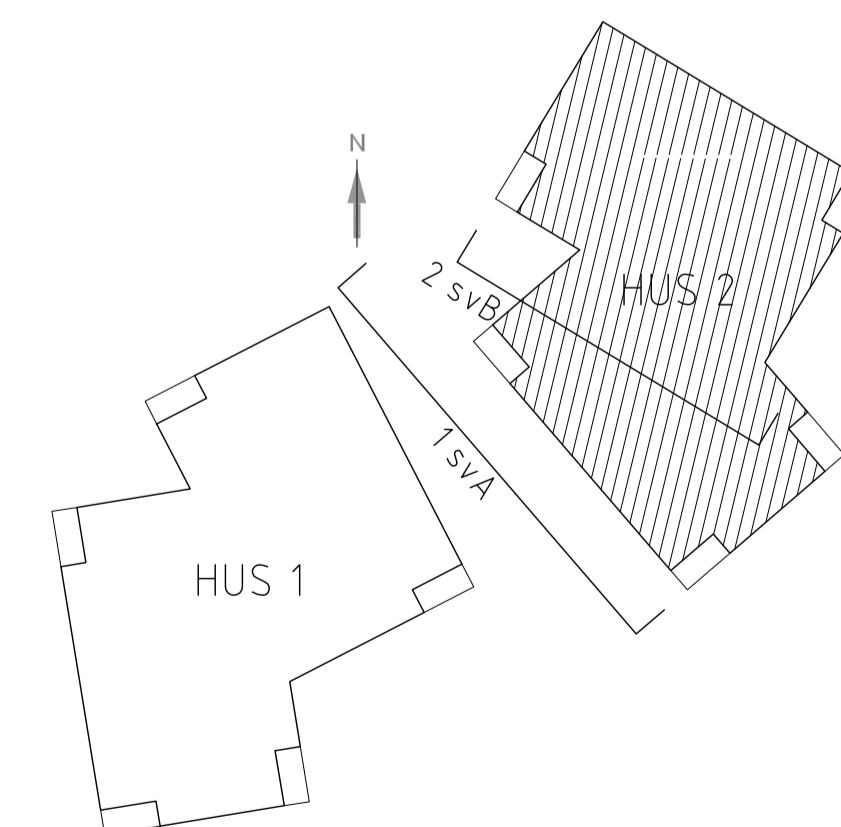

<h1>BYGGLOVSHANDLING</h1> <h2>KOMMUN</h2>	
FASTIGHETSTEKNISK KV. Luma 3	
3:4640 INGLÄSNING AV BALKONGER	
RITNINGSSÄMVARIG ---	
E-POST nadia.berramdane@lumon.com	
<div> <div>A</div> <div>             SVENSKA LUMON AB              Box 124, 162 12 VÄLLINGBY           </div> <div>tel. 08-522 77 300</div> </div>	
RITNINGSTYP Hus 2 Fasader mot Sydväst	SKALA 1/100 (A1) 1/200 (A3)
DATUM 2023-06-15	RITNINGSNUMMER A/403-204