


FÖRESKRIFTER:

För mer info se:

## Teknisk beskrivning LGR

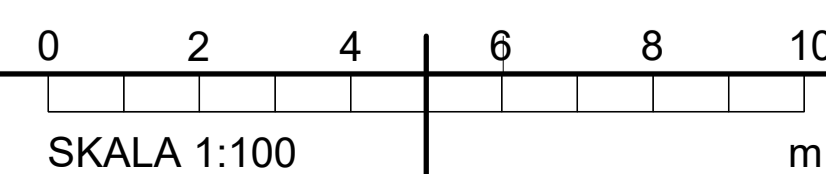

<h1>BYGGLOVSHANDLING</h1> <h2>KOMMUN</h2>	
FAKTASÄKTERTITELNING KV. Luma 3	
J.IGÅRD INGLASNING AV BALKONGER	
RITNINGSSÄMVALIG	
E-POST nadia.berramthane@lumon.com	
A SVENSKA LUMON AB Box 124, 162 12 VÄLLINGBY	tel. 08-522 77 300
RITNINGSTYP Hus 1 Fasader mot Sydöst	SKALA 1/100 (A1) 1/200 (A3)
DATUM 2023-06-15	RITNINGSNUMMER A/40.3-101